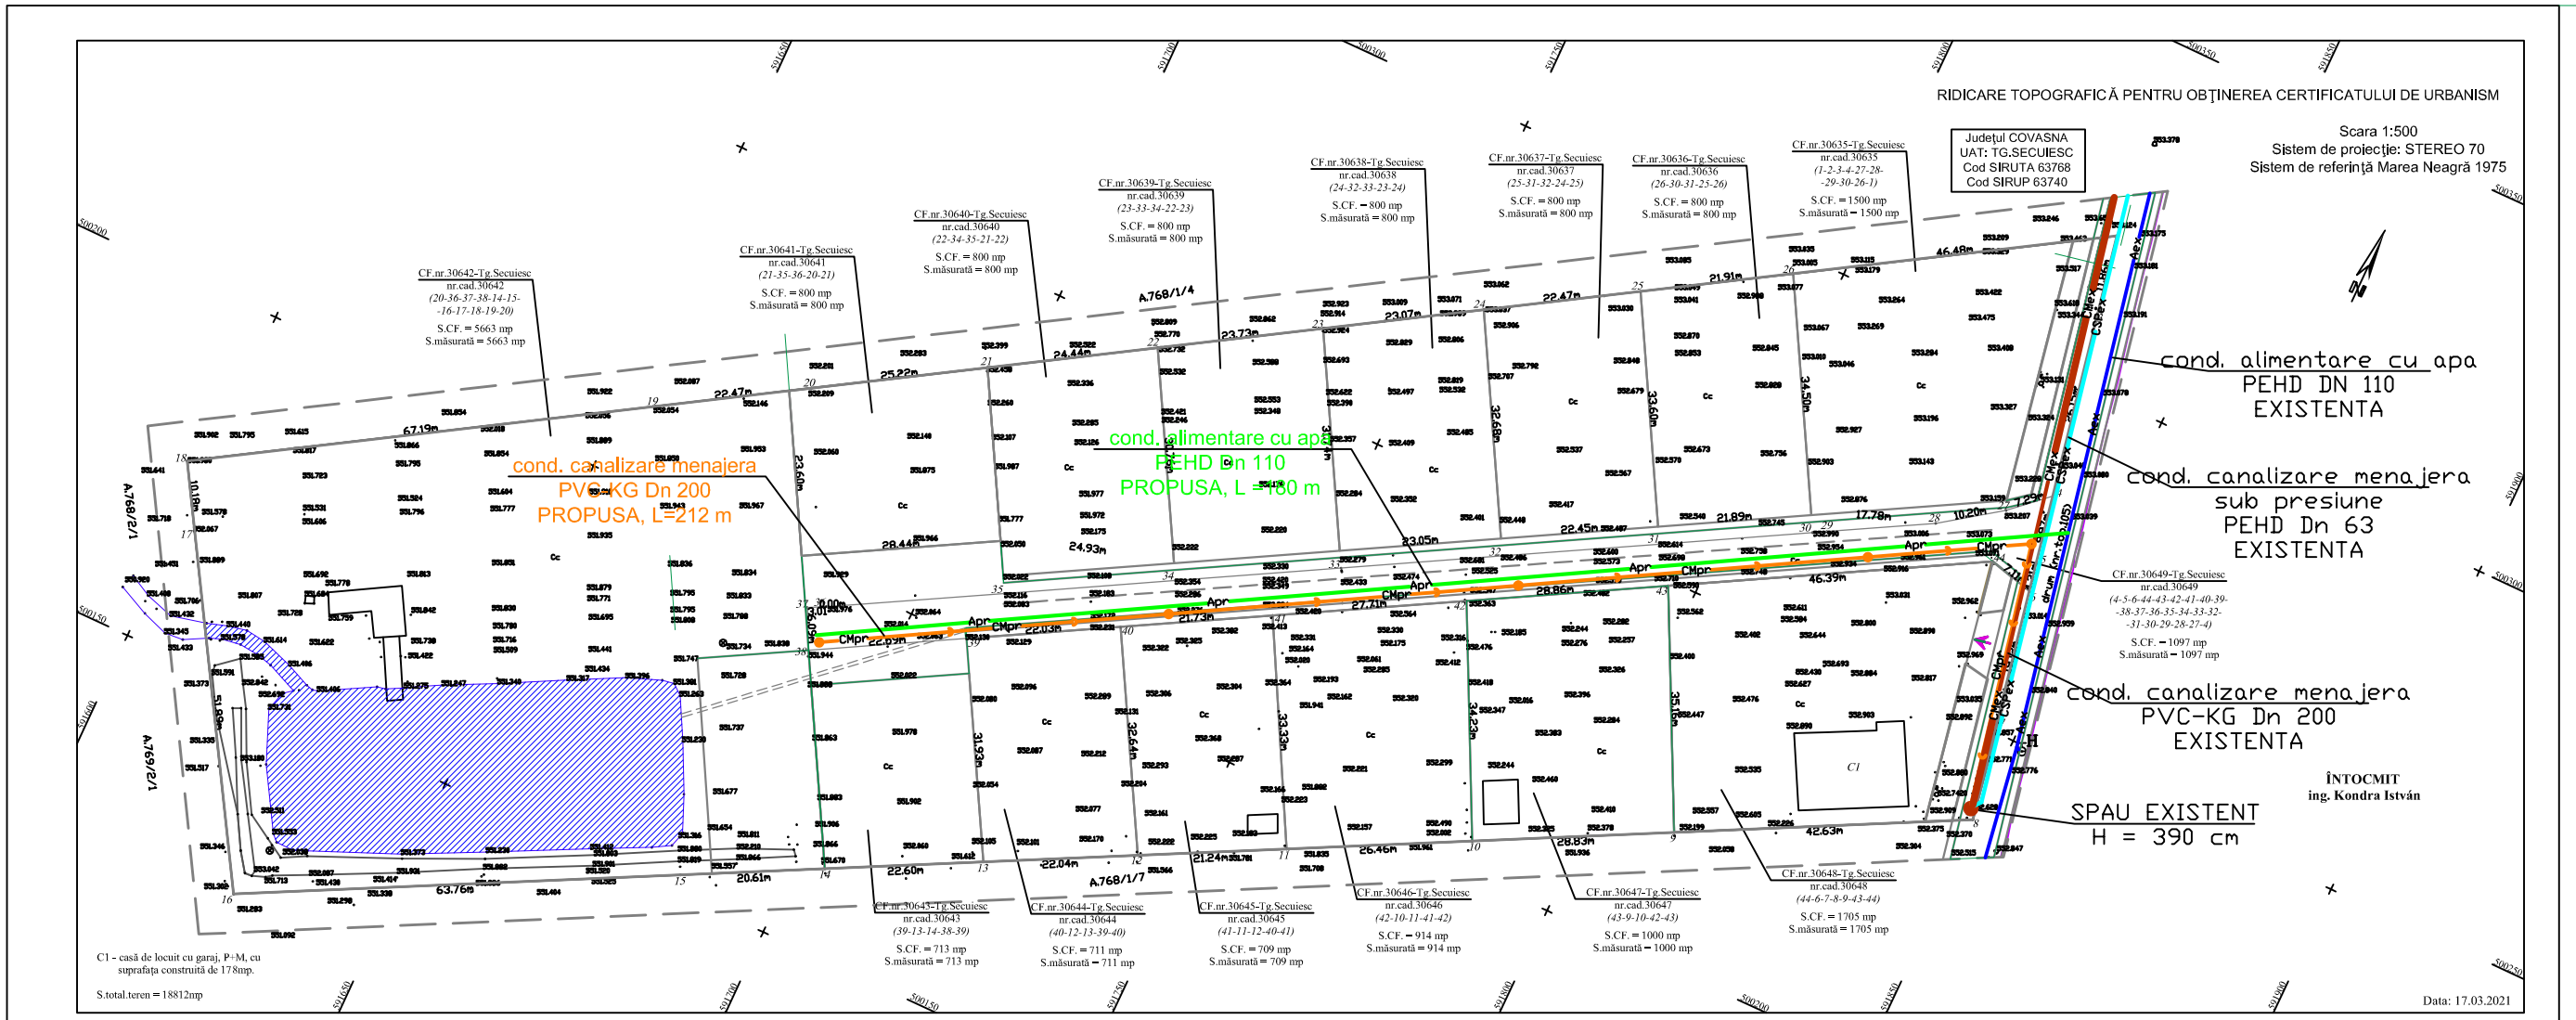

LEGENDA

- Aex — Conducta de alimentare cu apa EXISTENTA
- CMex — Conducta de canalizare menajera gravitationala EXISTENTA
- CSPex — Conducta de canalizare menajera sub presiune EXISTENTA
- Apr — Conducta de alimentare cu apa PROPUSA
- CMpr — Conducta de canalizare menajera gravitationala PROPUSA

RUR Monica Gh. ȘERBAN arhitect DE

Proiectant general - B.I.A. Monica Serban tel 0728 320 794 e-mail: monicasherban@yahoo.com			Initiatori: Kondrath Levente si altii
PROIECTANT DE SPECIALITATE DE INSTALATII I.I. FEKETE M. ZOLTAN piata Gabor Aron, nr. 5, Targu Secuiesc, CUI 26334861, F14/728/2009 Tel : 0746 878 670, e-mail : fekete.zoltan@mail.com PROIECTARE, CONSULTANTA IN CONSTRUCTII SI INSTALATII			Titlu proiect: PUZ ZONA DE LOCUINTE INDIVIDUALE modificare si extindere PUZ aprobat HCL 52/2015
Specificatie	Nume	Semnatura	Data noi, 2021
Sef proiect	arh. Monica Serban		
Proiectat	ing. Fekete Zoltan		SCARA 1:1000
Desenat	ing. Fekete Zoltan		

Proiect. nr. 2110/2021

Faza PUZ pt. aviz OPO

Amplasament: jud. Covasna, mun. Tg. Secuiesc. satul Lunga nr. 543

Titlu plansa: REGLEMENTARI DILITARE

Plansa nr. 3.1