


- LEGENDA TOPO:
- Limita mobil
  - Limita PUG (intravilan existent)
  - gard lemn
  - gard beton
  - gard plasa
  - construcție vecine
  - stălp beton decore
  - stălp lemn Telefon
  - căpșor câmin de vizitare

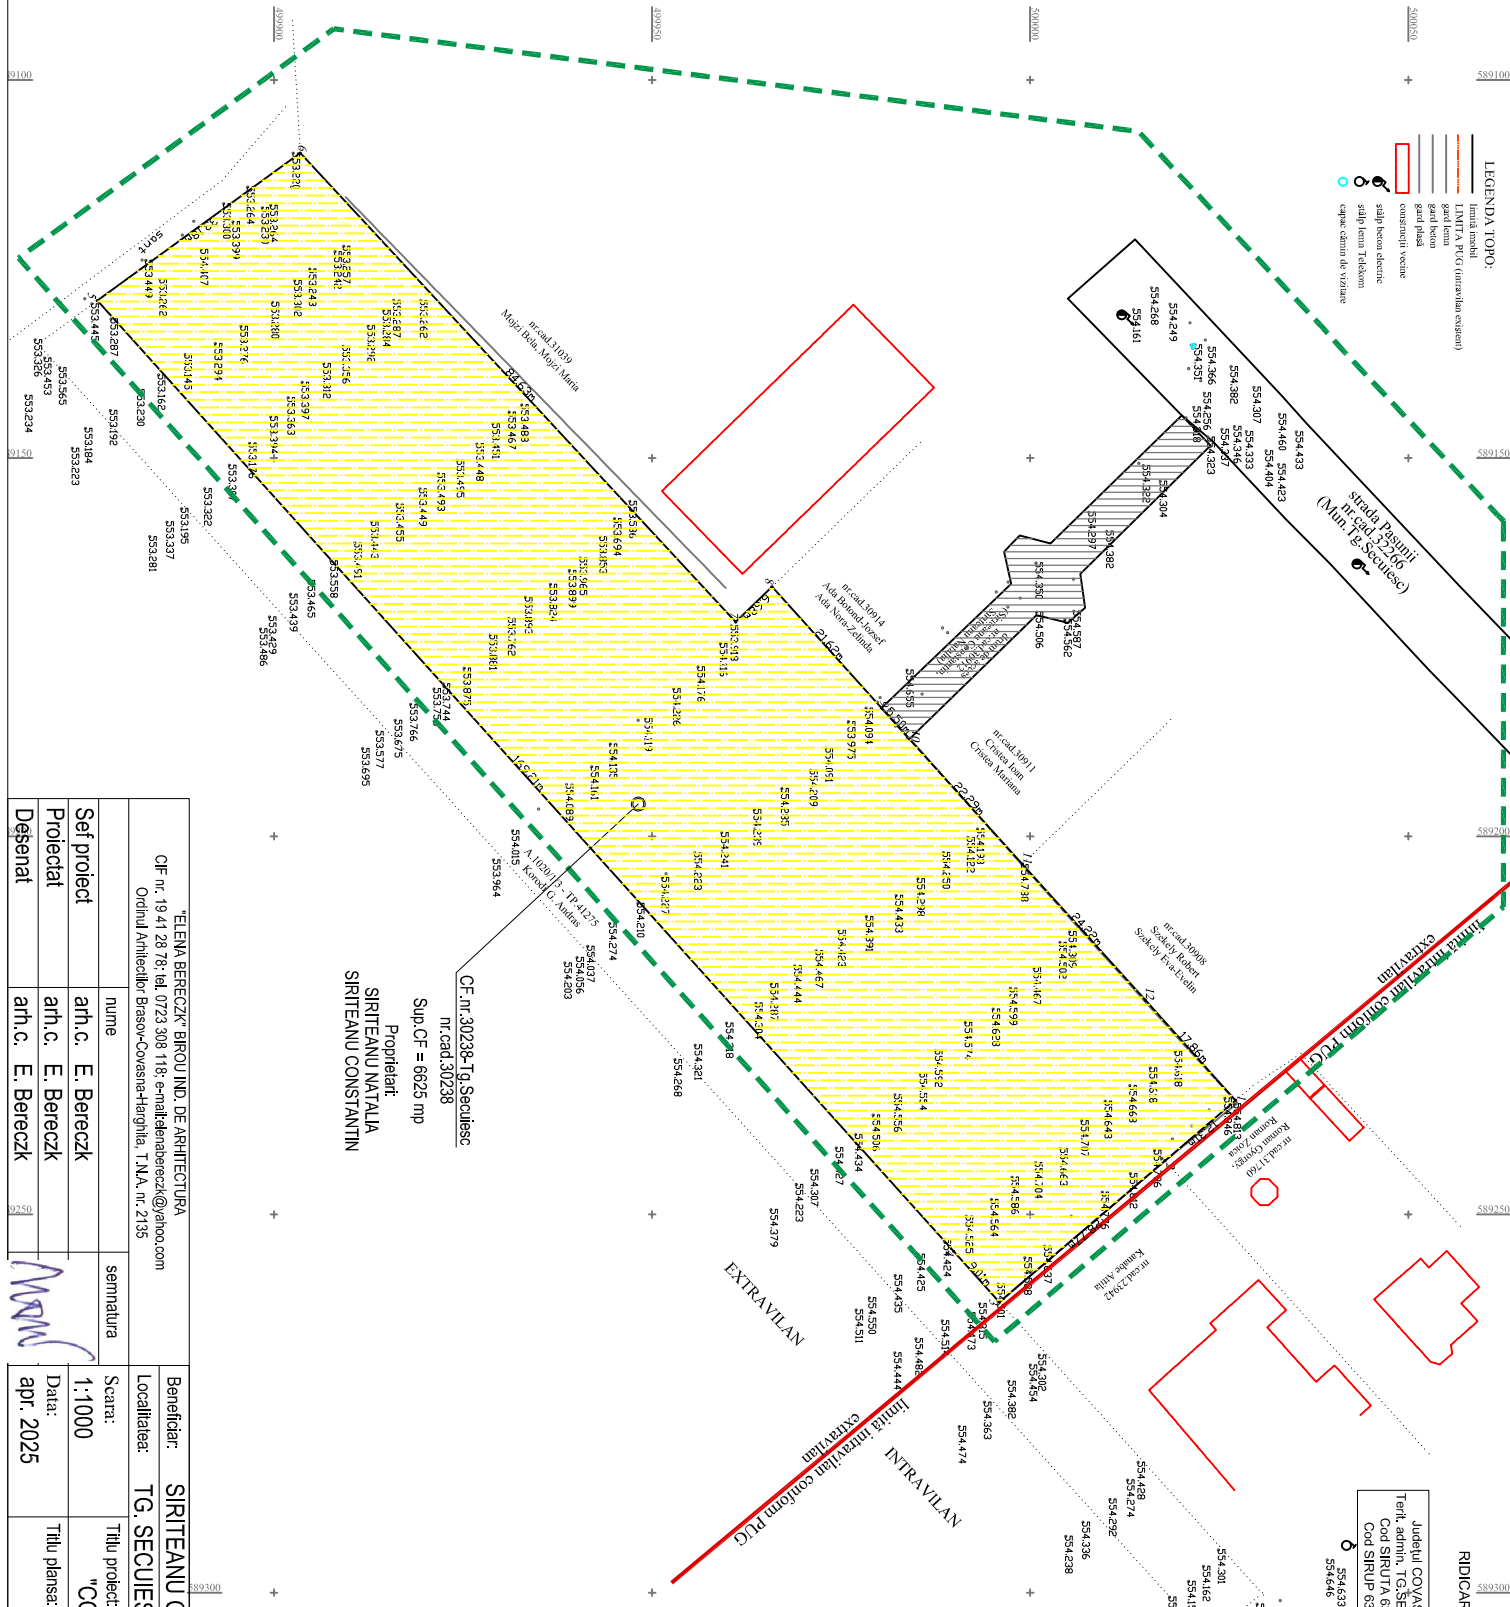

Județul COVASNA  
Terf. admn. TG.SECUIESC  
Cod SIRUTJA 63759  
Cod SIRUP 63740

Scara 1:500  
Sistem de proiecție: STEREO 70  
Sistem de referință: Marea Neagră 1975



- LEGENDA PUZ:
- Limita zona studiata in Puz
  - Limita PUG (intravilan existent)
  - teren arabil existent
  - drum de acces

| BILANT TERITORIAL EXISTENT      |      |     |
|---------------------------------|------|-----|
| ZONE FUNCTIONALE                | MP   | %   |
| TEREN ARABIL IN EXTRAVILAN      | 6625 | 100 |
| proprietate conf. CF. nr. 30238 |      |     |
| TOTAL SUPRAFAȚA STUDIATĂ ÎN PUZ | 6625 | 100 |

P.O.T. existent = 0% C.U.T. extensi = 0.0

|   |                   |      |                   |           |  |                      |
|---|-------------------|------|-------------------|-----------|--|----------------------|
| "ELENA BERECK" BIROU IND. DE ARHITECTURA<br>CIF nr. 19 41 28 78; tel. 0723 308 118; e-mail: elenabereczk@yahoo.com<br>Ordinul Arhitectilor Brasov-Covasna-Harghita, T.N.A. nr. 2135 |                   | nume | art.c. E. Bereczk | semnatura | Beneficiar: SIRTeanu C-TIN si SIRTeanu NATALIA | Proiect nr. 125/2025 |
| Sei proiect   | art.c. E. Bereczk |      |                   |           | Localitatea: TG. SECUIESC, jud. COVASNA        |                      |
| Proiectat   | art.c. E. Bereczk |      |                   |           | Scara: 1:1000                                  | Faza: PUZ            |
| Desenat   | art.c. E. Bereczk |      |                   |           | Data: apr. 2025                                | Planșa nr. A-02      |
|   |                   |      |                   |           | Titlu planșă: SITUATIA EXISTENTA               |                      |