

MONUMENTE ISTORICE

1. CV-II-s-A-13273

- Centrul istoric
2. CV-II-m-B-13278

- Casa de lemn Hán Jakab, azi minipensiune, 1817
3. CV-II-m-B-20307

- Casa de lemn Finta, sec. XVIII
4. CV-II-m-B-13282

- Casa Roșie (Veres) , înc. sec. XVIII
5. CV-II-m-B-13280

- Biserica reformată, 1780 - 1782, transf.1838 - 1839
6. CV-II-m-B-13281

- Casa Túróczi Mózes, 1843
7. CV-II-m-B-13287

- Fostul sediu al Organizației Meșteșugărești a Cizmarilor, azi locuință cu spațiu comercial la parter, 1910
8. CV-II-m-A-13288

- Fosta școală militară, 1819 - 1823
9. CV-II-m-B-13294

- Fostul Casino - sediul primei tipografii, azi restaurantul „Székely Vendéglő”, înc. sec. XIX
10. CV-II-a-A-13295 (RAN: 63759.13)

- Ansamblul bisericii „Adormirea Maicii Domnului”, sec. XVIII - XIX
- 10.1. CV-II-m-A-13295.01

- Biserica „Adormirea Maicii Domnului”, 1754, transf. 1783
- 10.2. CV-II-m-A-13295.02

- Clopotniță de lemn, 1795
- 10.3. CV-II-m-A-13295.03

- Casă parohială ortodoxă, 1838 - 1845
11. CV-II-a-B-13274

- Ansamblul „Str. Primăverii” (Degécia), sec. XVIII - XIX
12. CV-II-a-A-13290

- Mănăstirea Minorităților, sec. XVIII - XX
- 12.1. CV-II-m-A-13290.01

- Biserica „Sf. Treime”, 1722 - 1795
- 12.2. CV-II-m-A-13290.02

- Clastru, 1740 - 1828
- 12.3. CV-II-m-A-13290.03

- Capelă, sec. XVIII, sec. XX
- 12.4. CV-II-m-A-13290.04

- Poarta barocă, 1807
13. CV-II-m-B-13289

- Fostul Gimnaziu catolic din Kanta, azi, parțial, Cantină de Ajutor Social, 1751
14. CV-II-m-B-13279

- Casa de lemn Jancsó Mózes, 1834
15. CV-II-m-B-13291

- Fosta Casă de Economii, azi sediul Direcției Generale a Finanțelor Publice a jud. Covasna, sf. sec. XIX
16. CV-II-m-B-13292

- Casă, 1903
17. CV-II-m-B-13277

- Școala Pedagogică, 1896
18. CV-II-a-B-13276

- Ansamblul fostului Orfelinat de Fete, sec. XIX
- 18.1. CV-II-m-B-13276.01

- Fostul Orfelinat de Fete, azi Centru de Plasament, înc. sec. XIX
- 18.2. CV-II-m-B-13276.02

- Capela funerară Szentkereszt Stefánia, sec. XIX
19. CV-II-m-B-13275

- Judecătorie, mijl. sec. XVIII
20. CV-II-m-B-13293

- Casă, 1835
21. CV-II-m-B-13284

- Casa Nagy Jáfet, 1829
22. CV-II-m-B-13283

- Casa Szöcs Mátyás, cu poarta de zid, 1836
23. CV-II-m-B-13285

- Casa Wertán, 1902
24. CV-II-m-B-13286

- Fostul Azil de Bătrâni, azi Spitalul de neuropsihiatrie, 1897

SITURI ARHEOLOGICE

1. 63759.05

- Descoperirile funerare de la Târgu Secuiesc - Calea ferată Brețcu
2. 63759.06

- Situl arheologic de la Târgu Secuiesc - Cimitirul Catolic
3. 63759.02

- Așezarea Noua de la Târgu Secuiesc - Kanta
4. 63759.03

- Situl arheologic de la Târgu Secuiesc - Nord
5. 63759.13 (CV-II-a-A-13295)

- Ansamblul bisericii ortodoxe cu hramul "Adormirea Maicii Domnului" din Târgu Secuiesc
6. 63759.04

- Așezarea romană de la Târgu Secuiesc - Bárdocz
7. 63759.09

- Așezarea medievală de la Târgu Secuiesc - Cimitirul reformat
8. 63759.01 (CV-I-s-B-13080)

- Așezarea romană de la Târgu Secuiesc
- 63759.01.01 (CV-I-m-B-13080.02)

- Necropolă
- 63759.01.02 (CV-I-m-B-13080.01)

- Apeduct
- 63759.07


- Necropola de incinerare de la Târgu Secuiesc - Piața de găini
- 63759.08

- Depozitul de vase de bronz romane de la Târgu Secuiesc
- 63759.10

- Depozitele de bronzuri de la Târgu Secuiesc
- 63759.11

- Mormântul Monteoru de la Târgu Secuiesc
- 63759.12

- Locuirea Noua de la Târgu Secuiesc - Oborul de vite

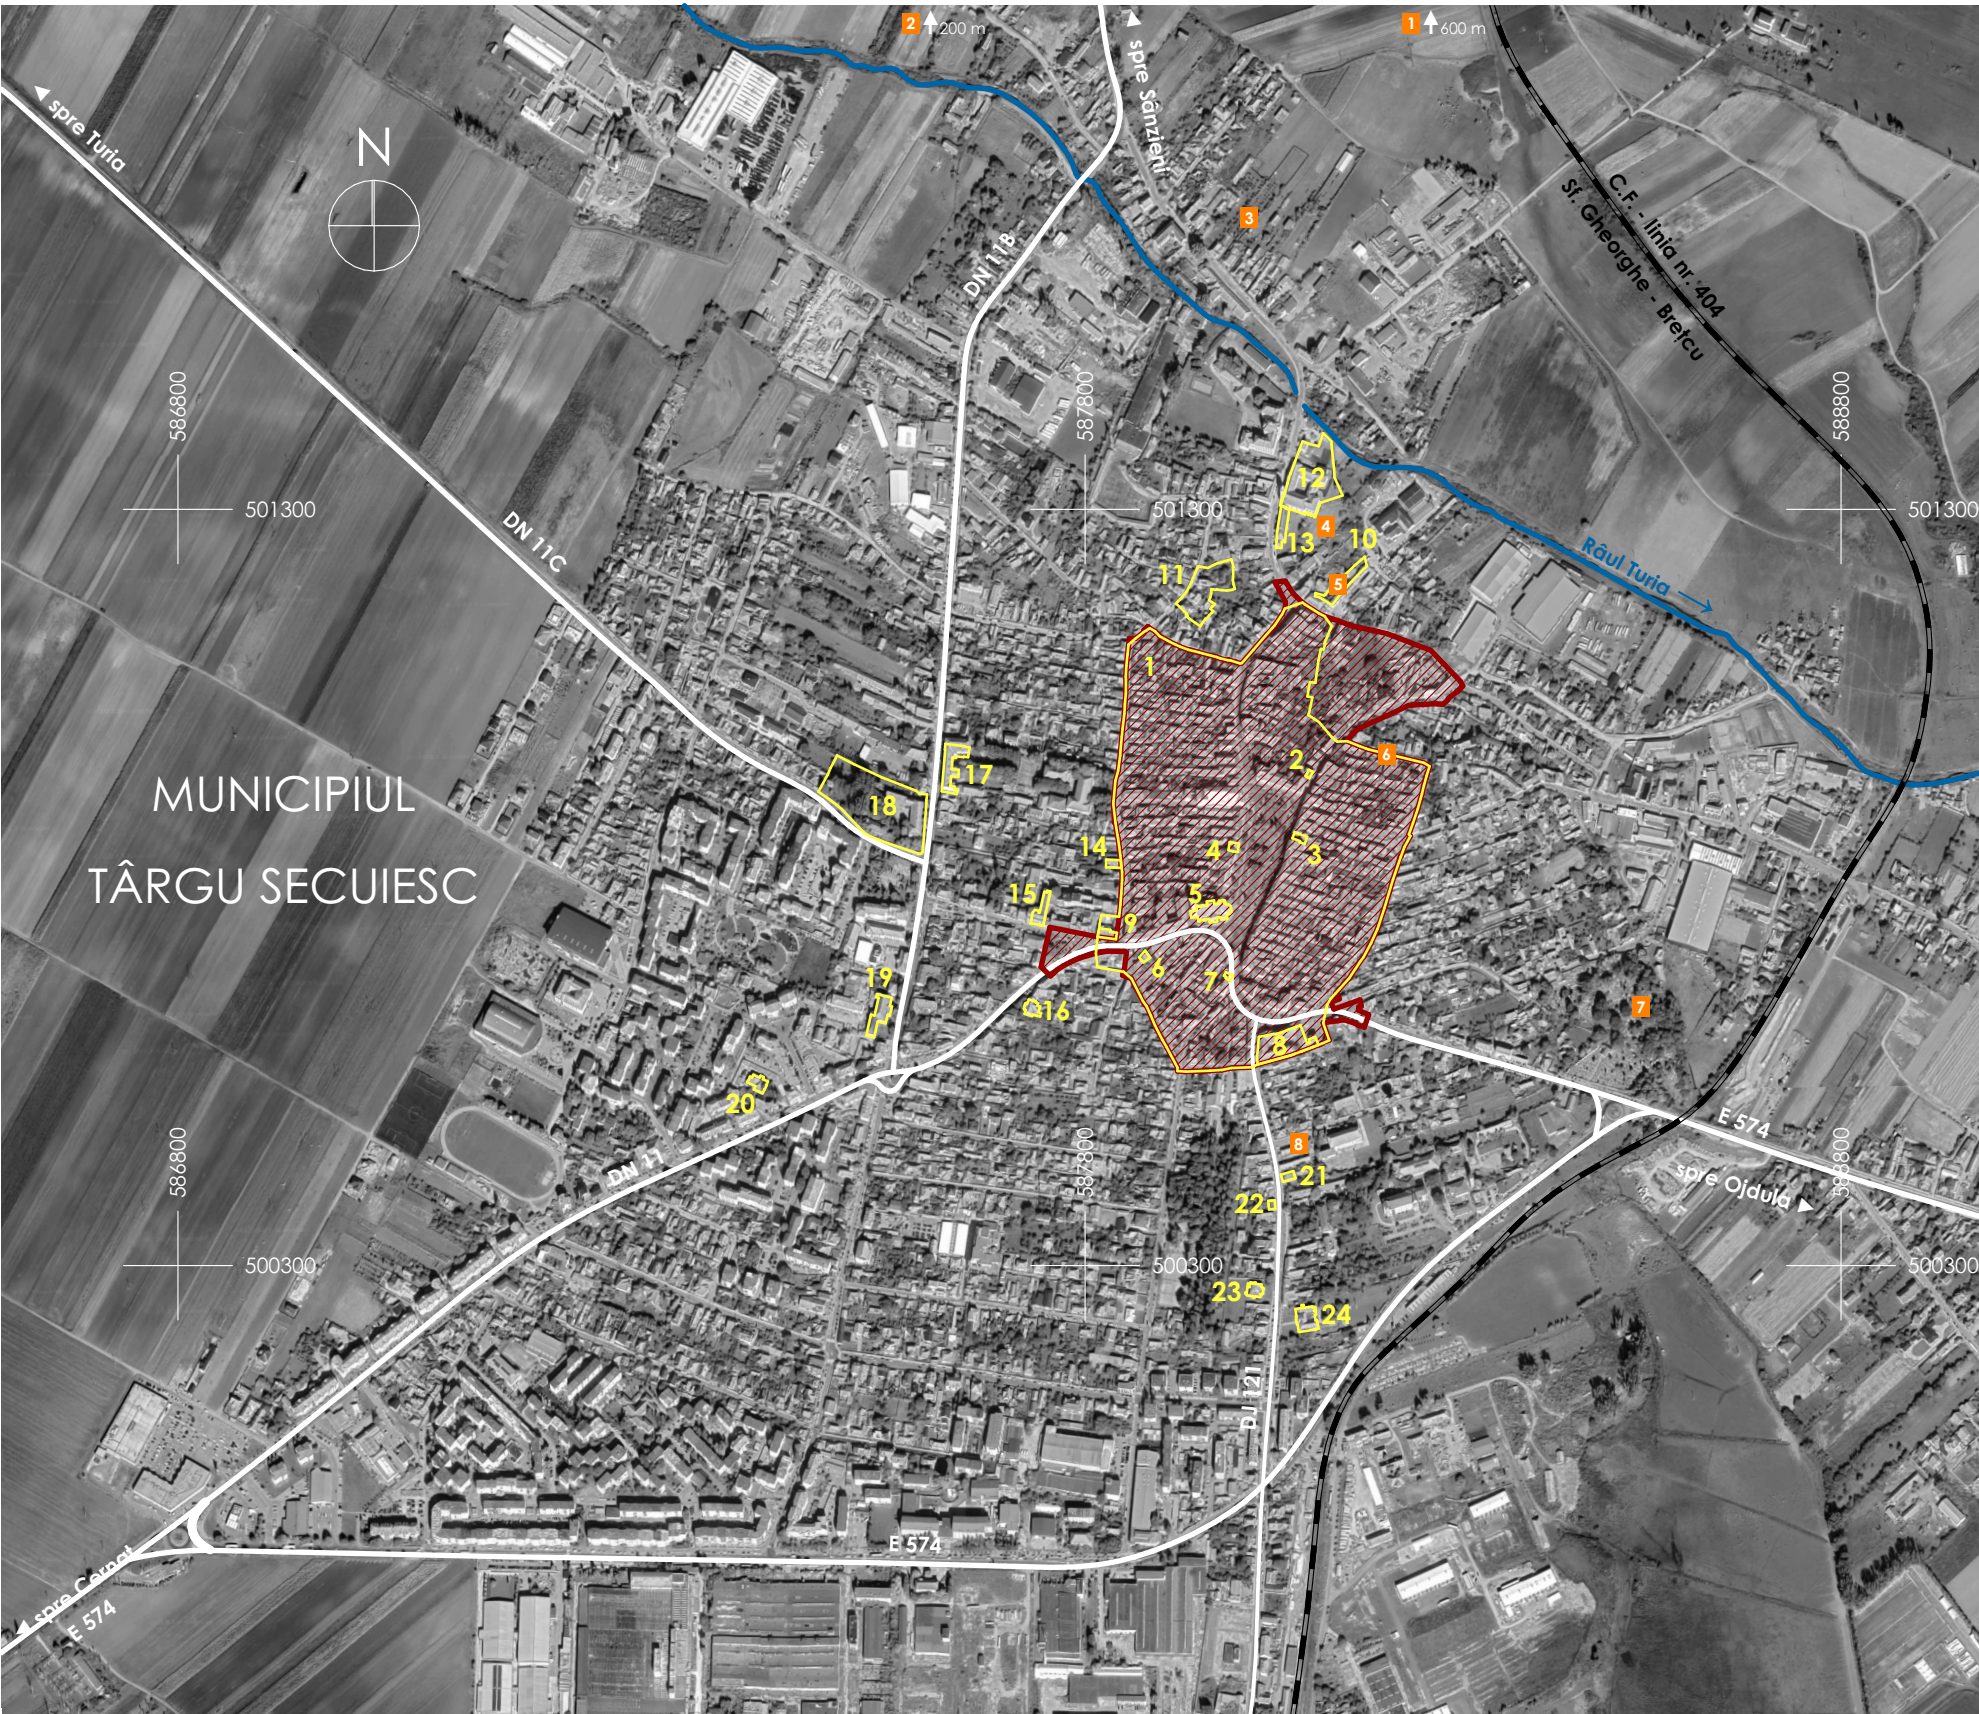

LEGENDĂ

- Zona studiată prin P.U.Z.
- 1-24

Monumente istorice
- 1-8

Situri arheologice



s.r.l. cu nr. înregistrare în registrul comerțului J19/1095/2007 adresă: jud. Harghita, mun. Gheorgheni , Piața Libertății 8/A fax: (+4)0266363510 tel: (+4)0729040040 e-mail: office@larixstudio.ro arhitectură restaurare urbanism		LARIX STUDIO clasa de importanță conf. P100/2013: - cat. de importanță conf. HG 766/1997: - seismicitate conf. P100/2013: -	
șef proiect: arh. Köllő Miklós	MUNICIPIUL TG. SECUIESC, repr. prin primar Bokor Tiberiu		nr. proiect: LS 644
proiectat: arh. Köllő Miklós	beneficiar: str. Gábor Áron, nr. 24, mun. Tg. Secuiesc, jud. Covasna		data: iun. 2023
proiectat: arh. Györfy László-Miklós	PUZ PENTRU ZONA CONSTRUITĂ PROTEJATĂ - CENTRU ISTORIC		faza: PUZ
desenat: arh. Györfy László-Miklós	titlu proiect: Centrul istoric al mun., Tg. Secuiesc, jud. Covasna		reviză: 00
titlu planșă:		PLAN DE ÎNCADRARE ÎN ZONĂ	
Toate datele și informațiile conținute în acest document sunt protejate prin drepturi de proprietate intelectuală. Conținutul acestui document este protejat prin Legea 8/1996, cu modificările și completările ulterioare. Acest document și conținutul acestuia (în special ideile, principiile și soluțiile arhitecturale) nu pot fi copiate, reproduse, publicate, transmise, transferate sau distribuite și comercializate în orice mod, decât cu acordul prealabil în scris al firmei s.c. Larix Studio s.r.l.		nr. planșă: 00 scara: 1:10000	