


PUZ zona locuinte individuale

jud. Covasna, municipiul Targu Secuiesc, satul Lunga nr.543

2.1. situatia existenta

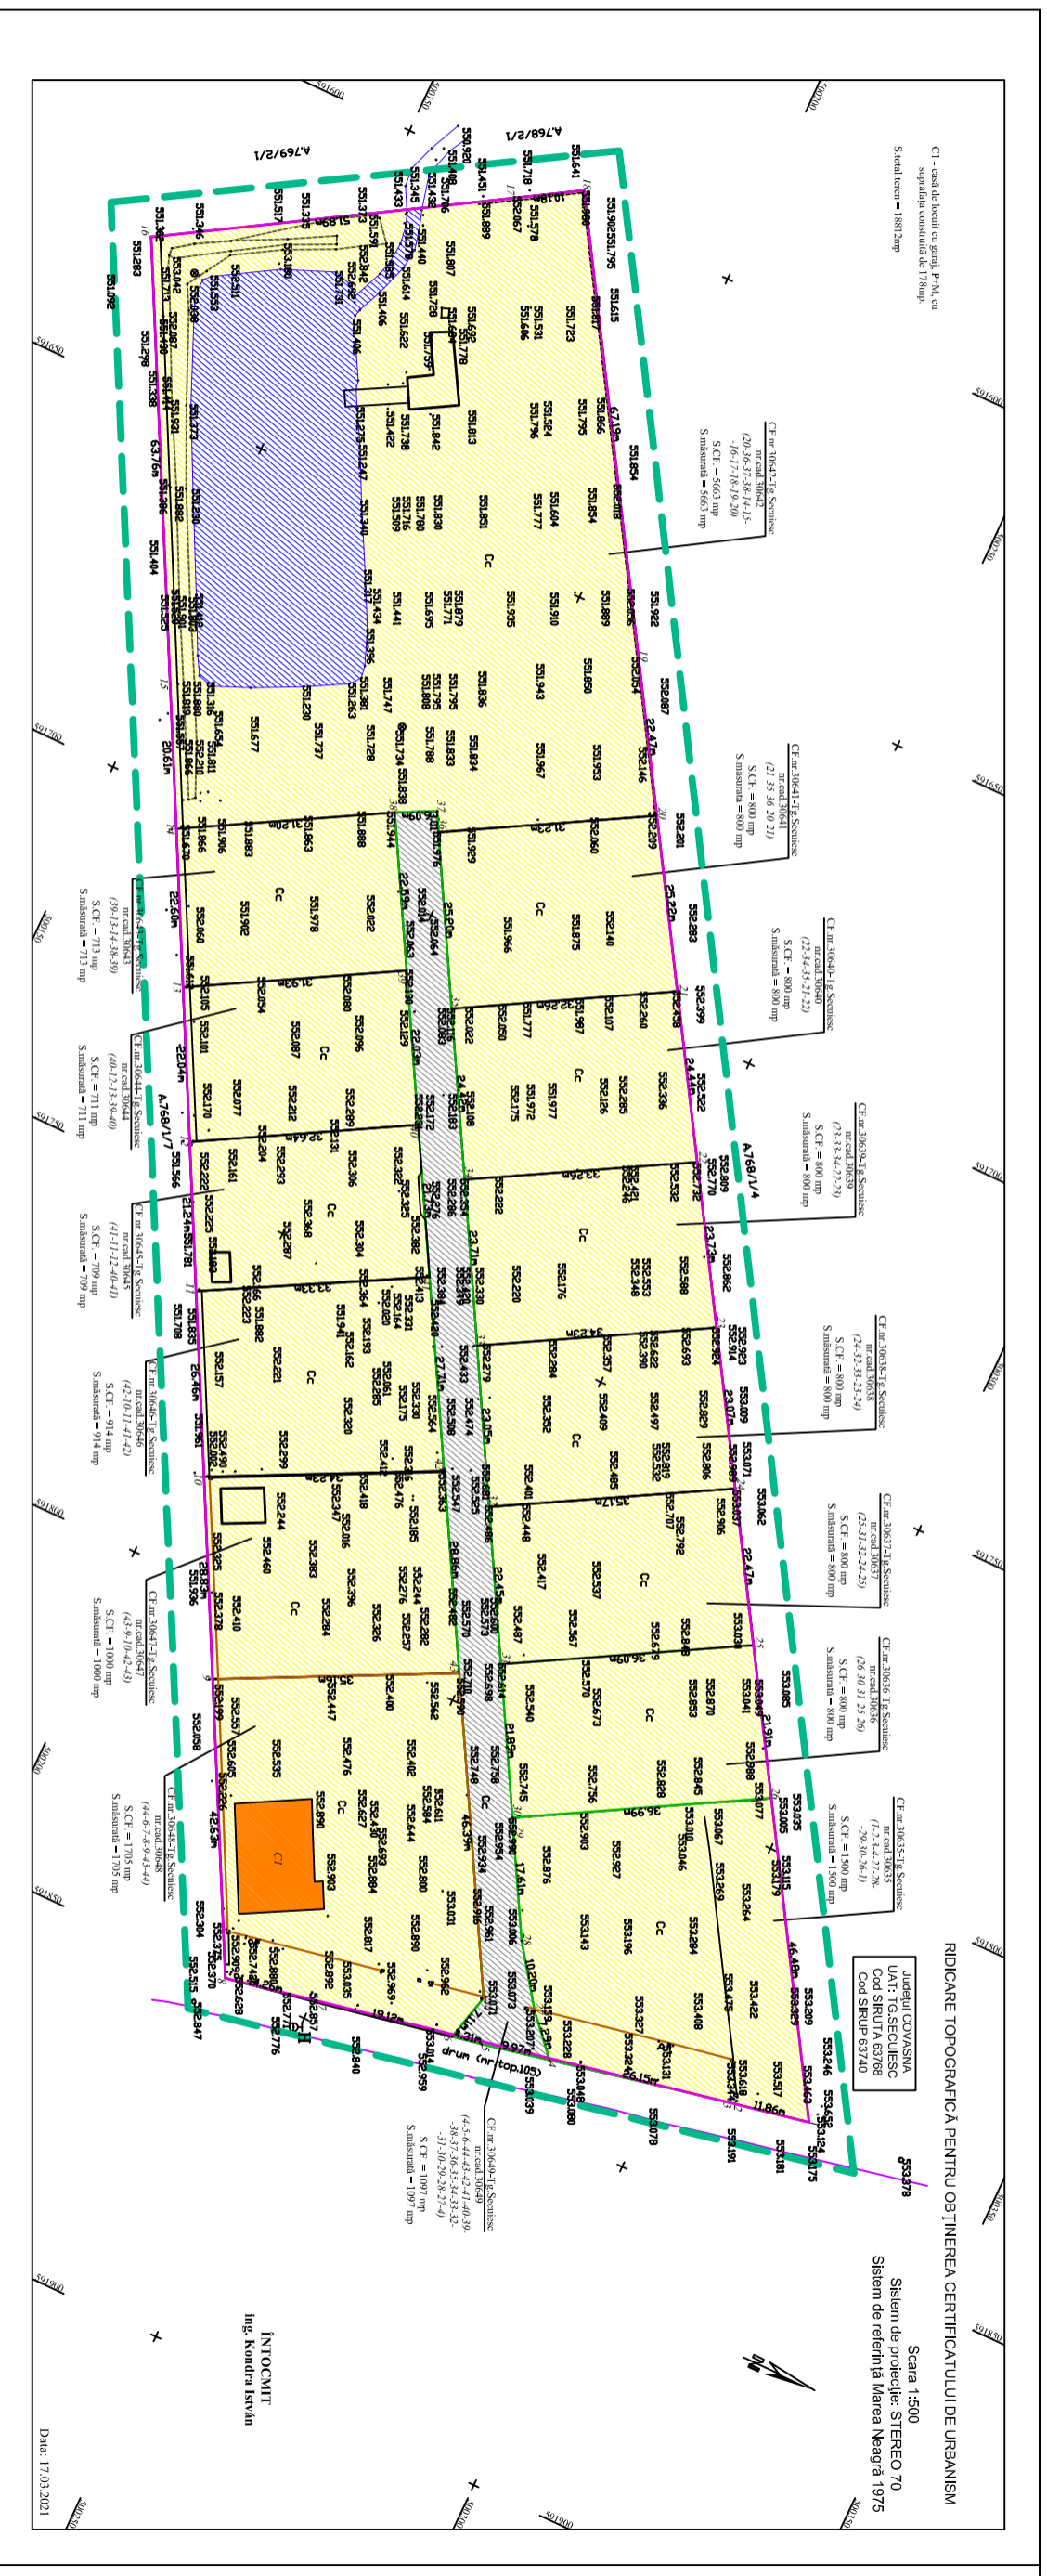

destinatia terenului	existent	
	imp	%
zona case de locuit	17 715	94.17
din care lac 1423mp		
zona circulatii	1 097	5.83
TOTAL	18 812	100.00

suprafata studiata: 22 620mp

bilant teritorial zona reglementata

- LEGENDA**
- zona studiata
 - suprafata reglementata prin PUZ
 - parcele edificabile
 - drum de pamant neamenajat
 - lac
 - constructii in curs de executie
 - casa de locuit
 - anexe
 - gard

ZONIFICARE

- zona case de locuit
- zona circulatii



POTex. 1.46

CUTex. 0.02

Proiectant general - B.I.A. Monica Serban		Initiatori: Kondrath Levente si alti	
tel 0728 320 794 e-mail: monicasherban@yahoo.com			
Proiectant general - B.I.A. Monica Serban		Proiect nr. 2110/2021	
Specificatie		Faza PUZ pt. aviz OPO	
Sef proiect arh. Monica Serban		noii, 2021	
Proiectat arh. Monica Serban		Amplasament: jud. Covasna, mun. Tg. Secuiesc, satul Lunga nr. 543	
Desenat arh. Monica Serban		Titlu plansa: SITUATIA EXISTENTA ZONIFICARE SI CAI DE CIRCULATIE	
		Plansa nr. 2.1	