





VEDERE 3D

VEDERE DIN FATA



Finisaj din
placi alucobond
avand sigla firma, text
decupat, inchis
cu plexiglas alb
translucid

Gol
640 x 800 mm

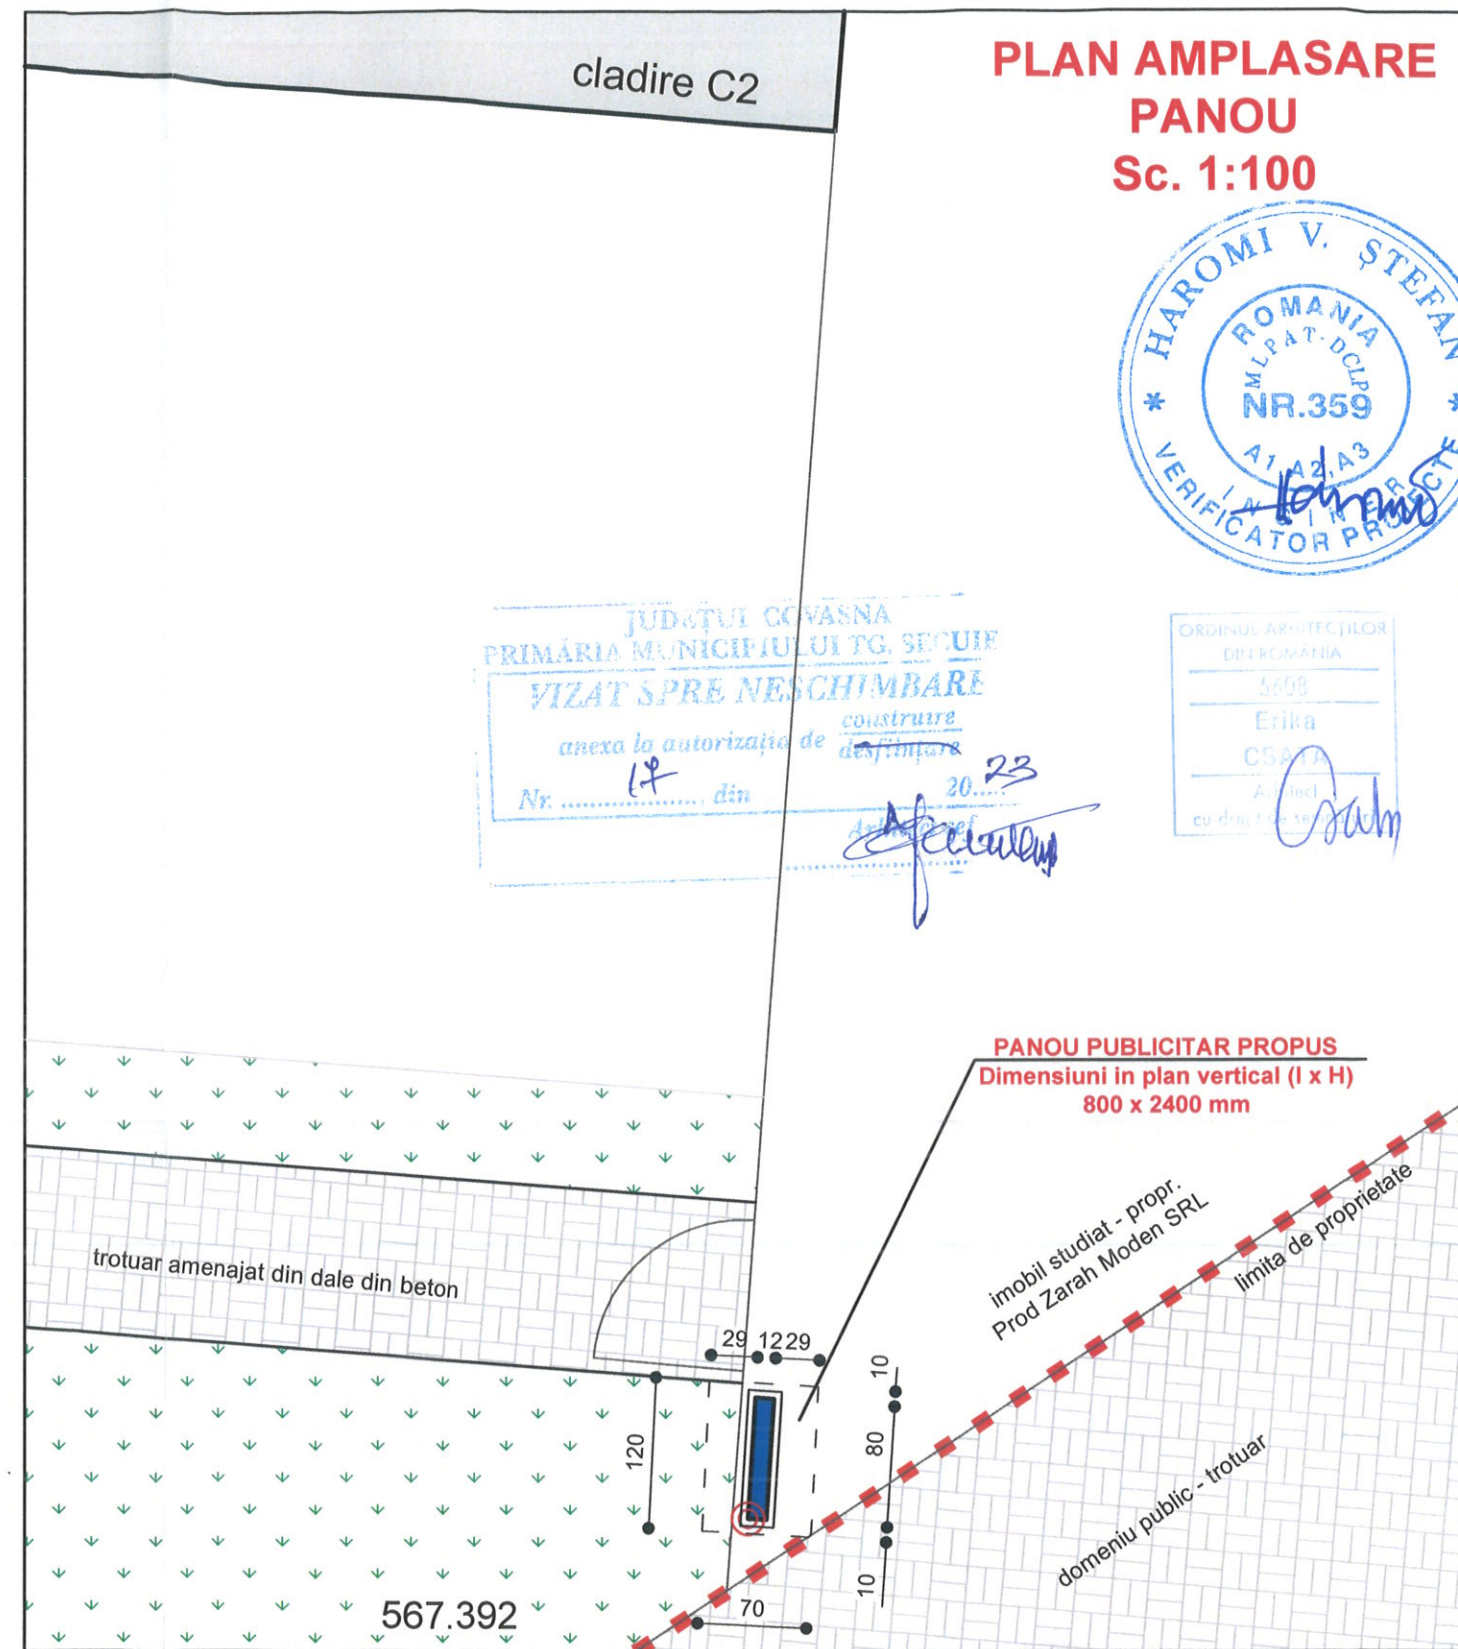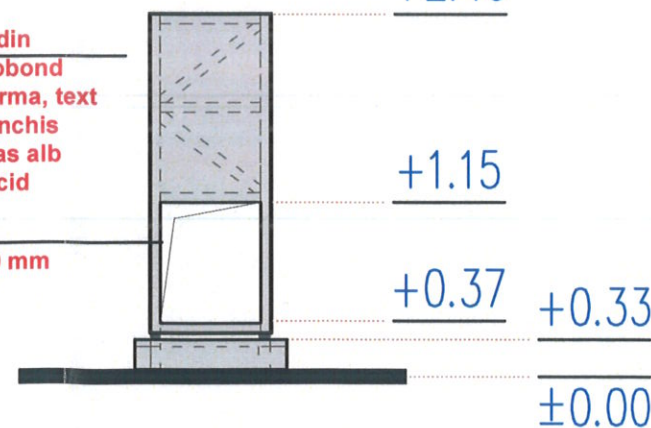

PLAN AMPLASARE PANOU Sc. 1:100



JUDETUL COVASNA
PRIMARIA MUNICIPIULUI TG. SECUIE
VIZAT SPRE NESCHIMBARE
anexa la autorizatie de construire
Nr. 12 din 20.03.2023

ORDINUL ARHITECTILOR
DIN ROMANIA
5608
Erika
CSATA
Arhitect
cu drept de semnatura

PANOU PUBLICITAR PROPU
Dimensiuni in plan vertical (l x H)
800 x 2400 mm

imobil studiat - propr.
Prod Zarah Moden SRL
limita de proprietate

domeniu public - trotuar

PREZENTA PLANSA SE CONSULTA IMPREUNA CU TOATE CELELALTE PLANSE DIN PREZENTA DOCUMENTATIE.

REFERAT / EXPERTIZA NR./DATA				PROIECTANT DE SPECIALITATE DE ARHITECTURA				DATE DESPRE PROIECT SI PLANSA	
VERIFICATOR/ EXPERT	NUME	SEMNTURA	CERINTA		Csata Erika Biroul Individual de Arhitectura Jud. Covasna, Sfântu Gheorghe, str. Viorele, nr. 5 Nr.84 /2009, ORD. ARH.-BV.-T.N.A. - 5608			Beneficiar :	PRODUCTIE ZARAH MODEN S.R.L.
					Nr. pr. 632/2023			Amplasament :	str. Pacii, nr. 27, mun. Tg. Secuiesc, jud. Covasna
PROIECTANT GENERAL				SPECIFICATIE	NUME	SEMNTATURA	Scara :	Titlu proiect :	Faza :
				SEF PROIECT :	ing. Fekete Zoltan		1:100, %		D.T.A.C.
<p>I.I. FEKETE M. ZOLTAN piata Gabor Aron, nr. 5, Targu Secuiesc, CUI 26334861, F14/728/2009 Tel : 0746 878 670, e-mail : feketem.zoltan@mail.com PROIECTARE, CONSULTANTA IN CONSTRUCTII SI INSTALATII</p>				PROIECTAT :	arh. Csata Erika		Data :	Titlu plansa :	Nr. pl.
				DESENAT :	arh. Csata Erika		03.2023	PLAN AMPLASARE PANOU, POZA DESPRE LOCUL DE AMPLASAMENT	A-03