




PLAN PARTER 1:50

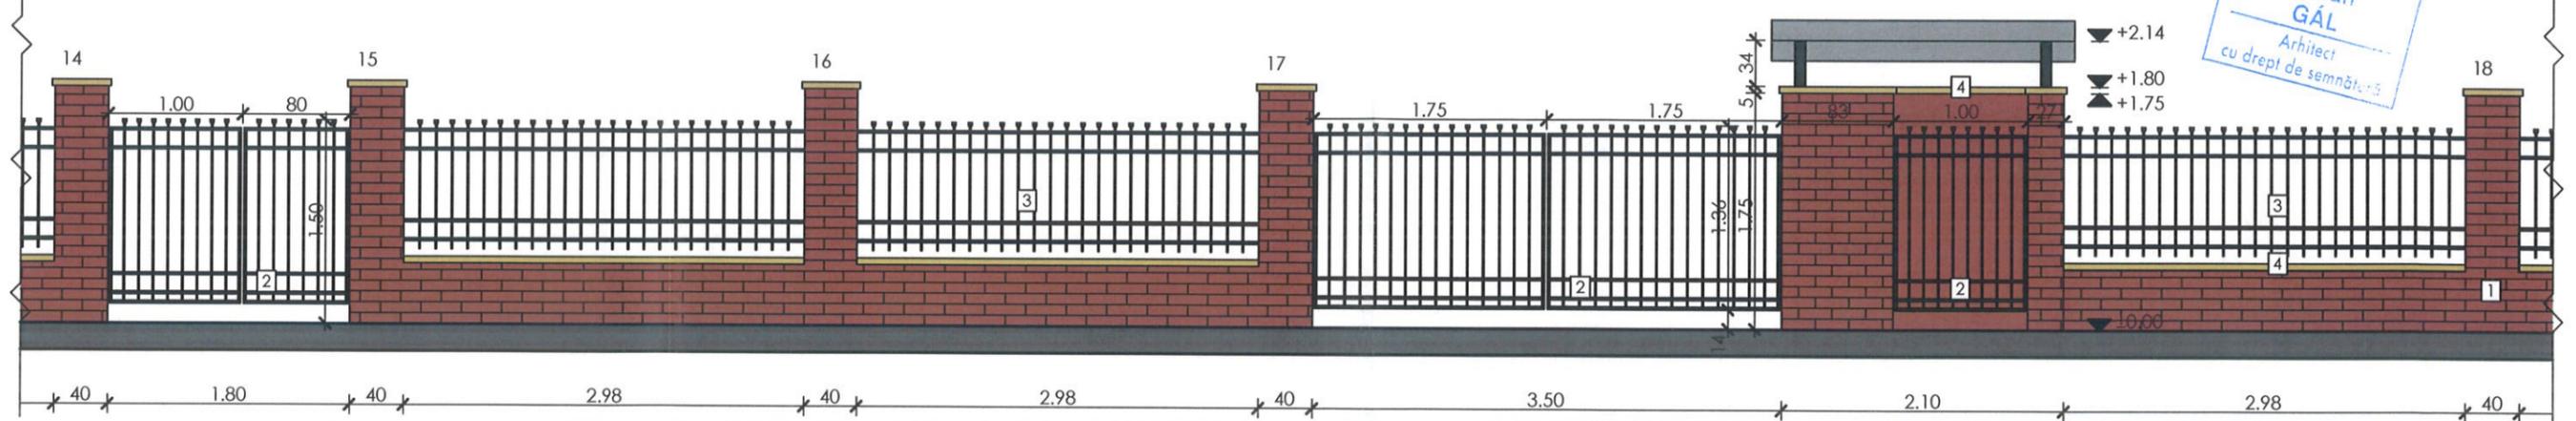


FATADA NORD 1:50

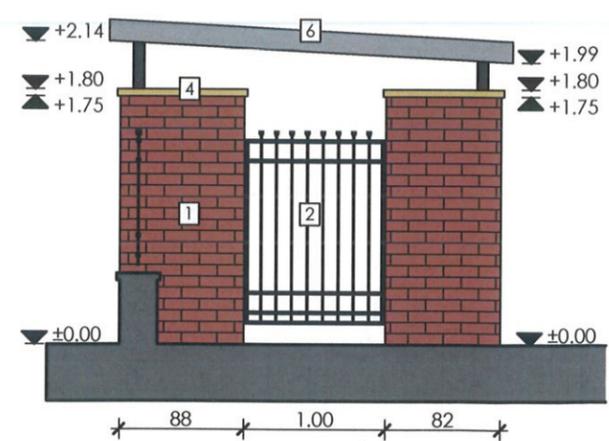

FATADA VEST 1:50

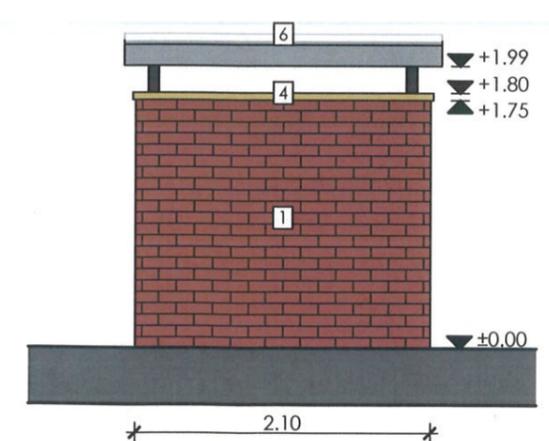

FATADA SUD 1:50

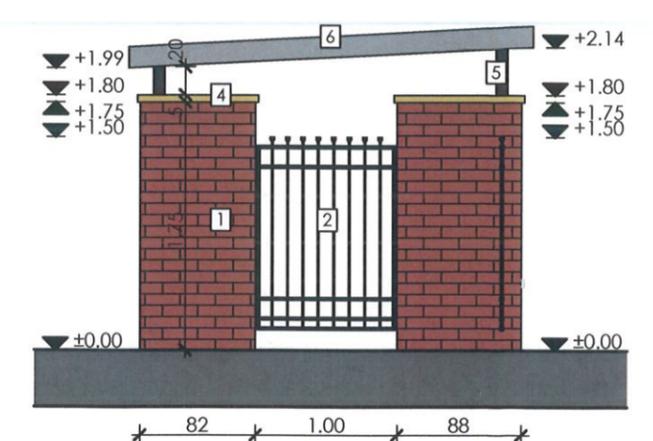

FATADA EST 1:50

1. Placaj de cãramidã klinker, culoare cãrãmiziu
2. Poartã din fier forjat de culoare neagrã
3. Gard din fier forjat de culoare neagrã
4. Capac din piatrã naturalã / artificialã
5. Stãlp metalic ... 8x8 cm
6. Acoperiș din tablã zincatã fãlșuitã, cu structurã metalicã

clasa de importanta conform P100-1/2013 : IV  
 categoria de importanta conform HG 766/1997 : D  
 seismicitate conform P100-1/2013: ag = 0.25 g; Tc = 1,00 s



Data: <b>apr. 2023</b>	Beneficiar: <b>Voinea Levente, Voinea Krisztina</b>	Adresã beneficiar: mun. Tãrgu Secuiesc, str. Szabõ Jenõ, nr. 2, bl. 6, sc. A, et. 1, ap. 3, jud. Covasna	Revizia: <b>00</b>
Nr. proiect: <b>PL 184</b>	Titlu proiect: <b>CONSTRUIRE ÎMPREJMUIRE</b>	Amplasament: mun. Tãrgu Secuiesc, str. Arany János, nr. 2, jud. Covasna	Faza: <b>D.T.A.C.</b>
șef proiect proiectat desenat	arh. Gál Zoltán arh. Gál Zoltán arh. Gál Zoltán	Titlu planșã: <b>DETALII</b>	Scara: <b>1:50</b> Nr. planșã: <b>ARH.04</b>