


FATADA NORD - SPA

1:75

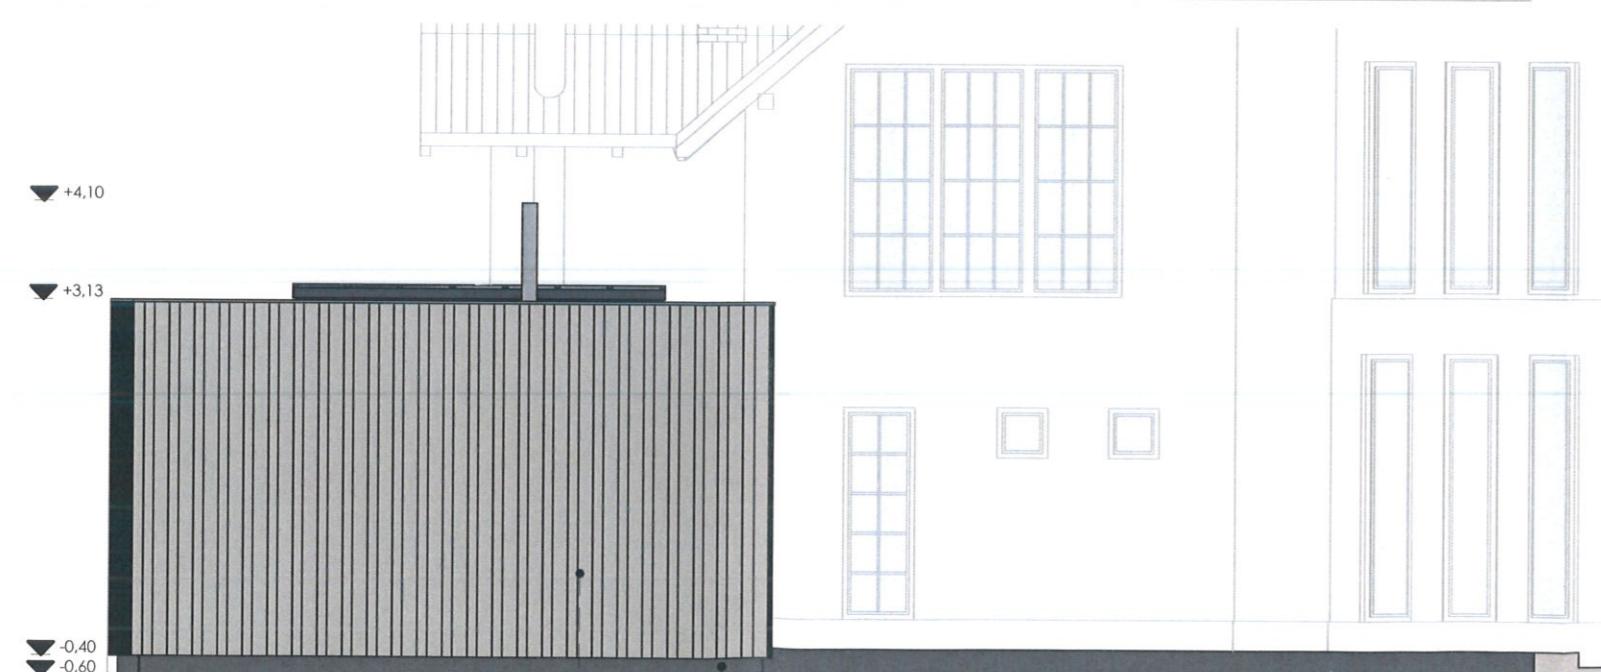


placi de lemn
suprapusă,
dispus vertical,
culoare gri deschis
RAL 7032

tencuiată hidrofugă
pt. soclu,
culoare gri antracit

FATADA VEST - SPA

1:75

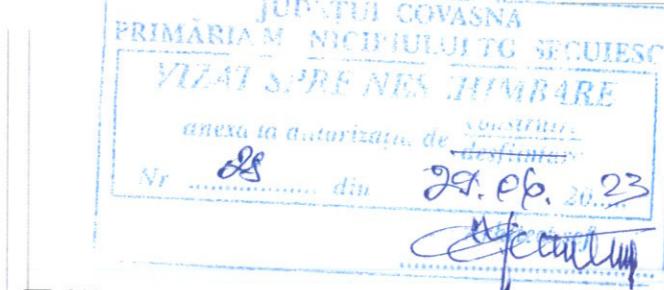

sistem otel,
cu geamuri tripan,
culoare gri antracit

FATADA EST - SPA

1:75



tencuiată hidrofugă
pt. soclu,
culoare gri antracit

tencuiată hidrofugă
pt. soclu,
culoare gri antracit

tencuiată hidrofugă
pt. soclu,
culoare gri antracit



Data:
mai. 2023

Nr. proiect:
PL 197

Beneficiar:
JAKABOS ÁRPÁD ȘI DROSTE ESTHER

Titlu proiect:
CONSTRUIRE LOCUINȚĂ, ANEXĂ ȘI
MAGAZIE

Adresă beneficiar:
jud. COVASNA, mun. TG. SECUIESC,
str. BEM JÓZSEF, nr. 23

Amplasament:
jud. COVASNA, mun. TG. SECUIESC,
str. BEM JÓZSEF, nr. 23

Rezolvare:
00

Faza:
D.T.A.C.

Scara:
1:75

Nr. planșă:
ARH.14

clasa de importanță conform P100-1/2013 : IV
categoria de importanță conform HG 766/1997 : D
seismicitate conform P100-1/2013: ag = 0.25 g; Tc = 1,00 s

C . I . F . 3 5 4 2 6 9 3 0
Tg. Secuiesc, jud. Covasna
str. Independenței, nr. 13
(+40) 7 4 4 8 4 5 5 0 8
info@pillerstudio.ro

șef proiect arh. Gál Zoltán
proiectat arh. Gál Zoltán
desenat arh. Gál Zoltán

FATADA - SPA

Scara:
1:75

Nr. planșă:
ARH.14