




CABINET MEDICAL FATADA LATERAL-DEAPTA

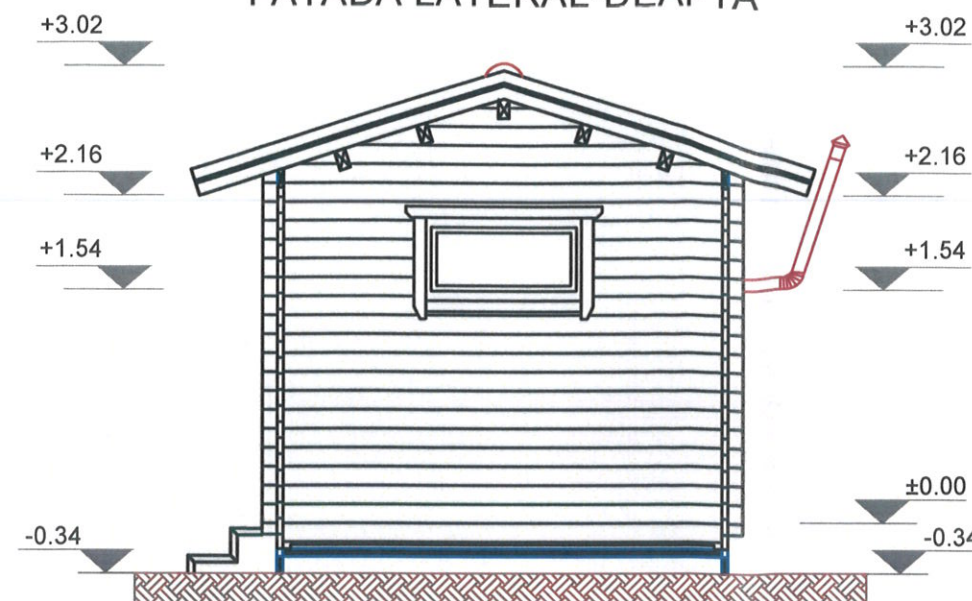


CABINET MEDICAL FATADA PRINCIPALA

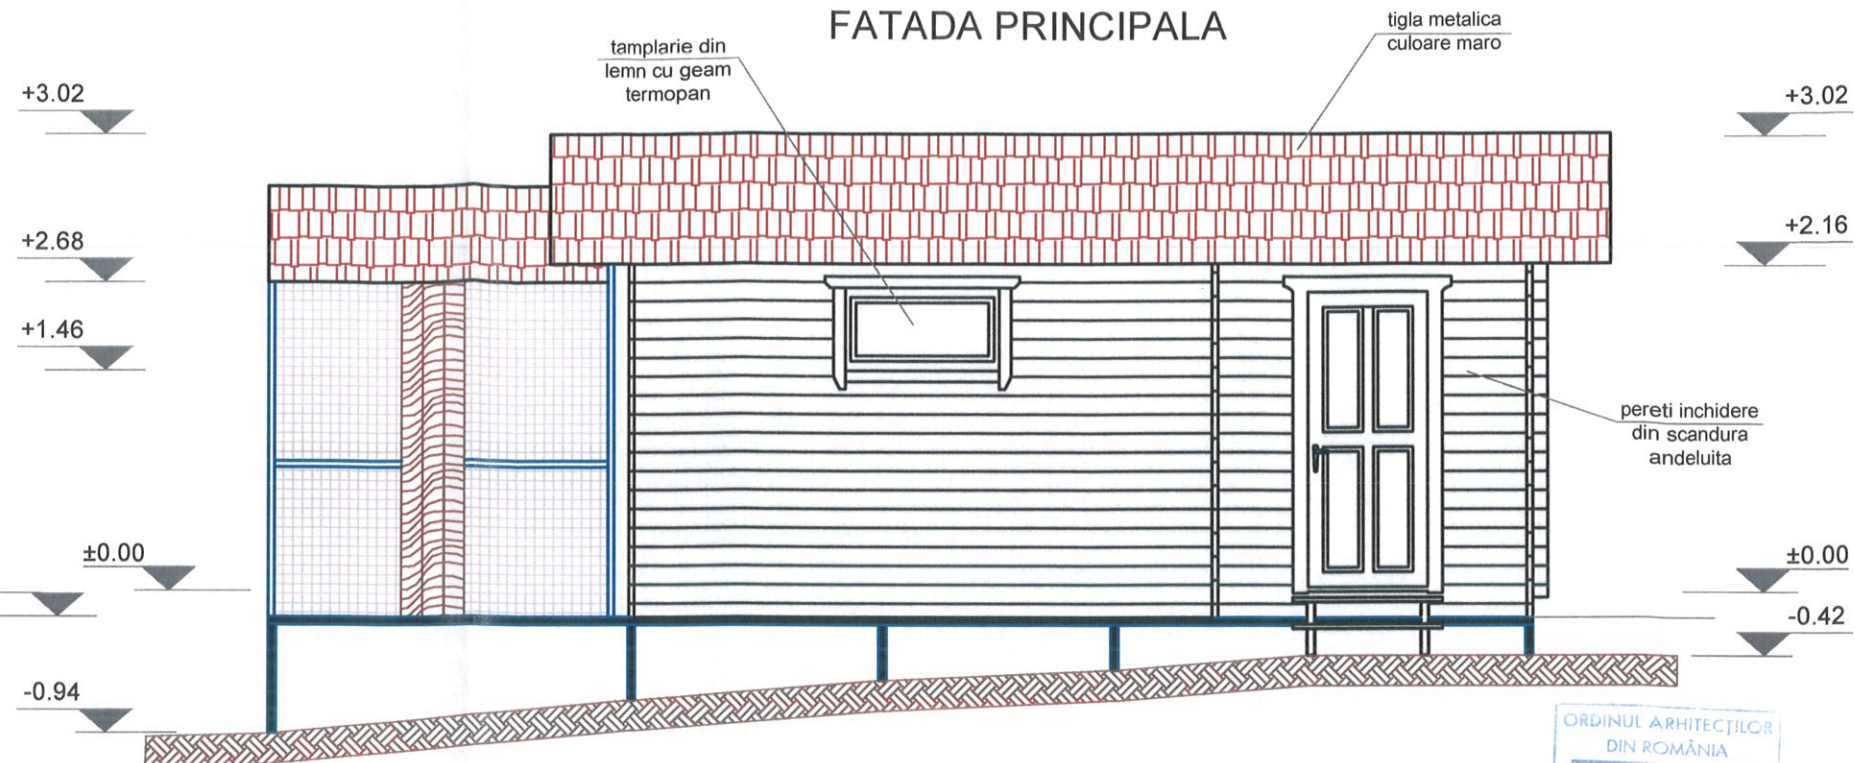

CABINET MEDICAL FATADA LATERAL-STNGA

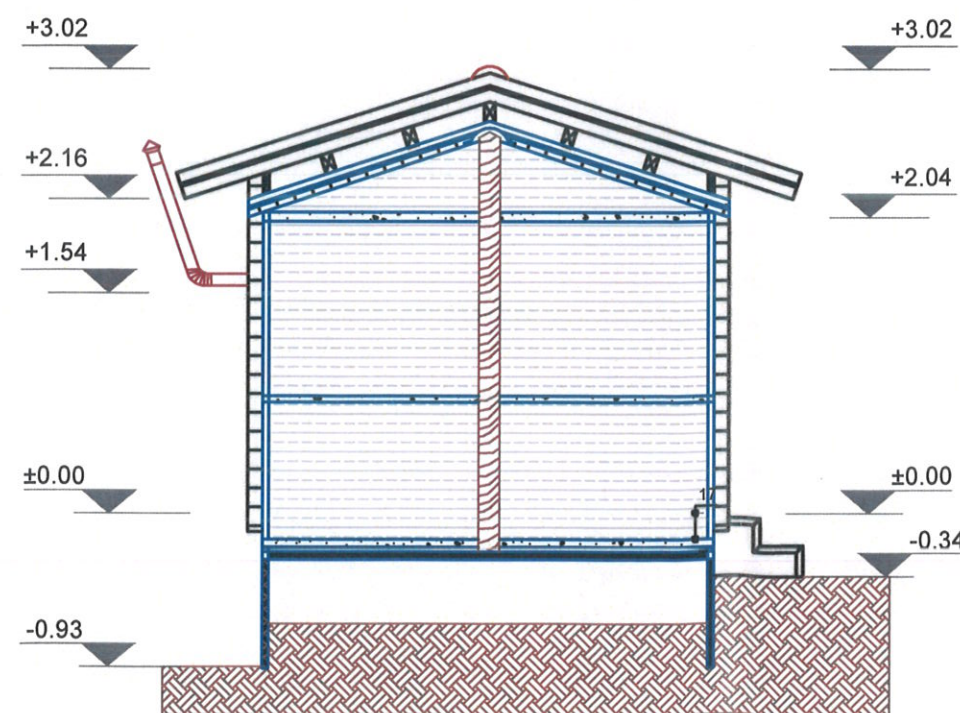

CABINET MEDICAL FATADA POSTERIOARA

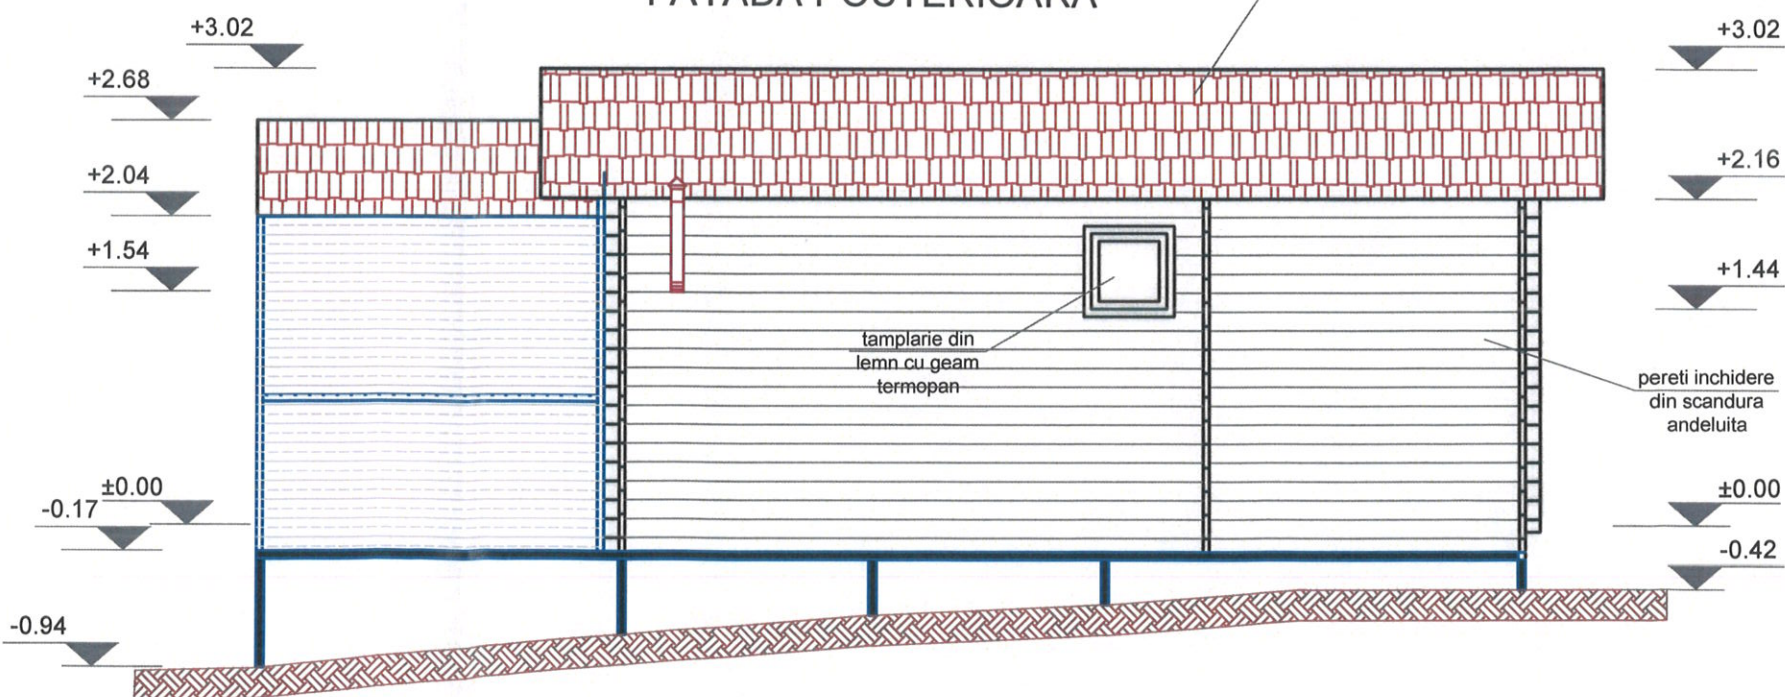

ORDINUL ARHITECȚILOR
DIN ROMÂNIA
5608
Erika
CSATA
Arhitect
cu drept de semnătură

JUȚ. TUL. COVASNA
PRIMĂRIA M. NICU IULIU, JC SECUIESC
VIZAT ȘI ÎNREGISTRAT
anexa la a. nr. 145/2023 de
Nr. 45 din 20.08.2023

CONFORM PREVEDERILOR LEGII 50 / 1991 CU MODIFICARILE SI COMPLETARILE ULTERIOARE, LUCRARILE PROIECTATE SE POT EXECUTA NUMAI DUPA OBTINEREA AUTORIZATIEI DE CONSTRUIRE											
REFERAT / EXPERTIZA NR./DATA				PROIECTANT DE SPECIALITATE DE ARHITECTURA				DATE DESPRE PROIECT SI PLANSA			
VERIFICATOR/ EXPERT		NUME	SEMNAȚURA	CERINȚA	<div><div></div><div>Csata Erika Biroul Individual de Arhitectura Jud. Covasna, Sîntu Gheorghe, str. Viorele, nr. 5 Nr. 04/2009, ORD. ARH. 49V-TALA - 5608</div></div>		nr. pr. 659 / 2023		Beneficiar : Amplasament :	ASOCIATIA PENTRU PROTECTIA ANIMALELOR BENJI mun. Tg. Secuiesc, str. Garii, nr. FN, jud. Covasna identificat prin CF nr 31958 Tg. Secuiesc	Nr. pr. 101 08.2023
PROIECTANT GENERAL				SPECIFICAȚIE	NUME	SEMNAȚURA	Scara :	Titlu proiect :	Construire adăpost cu caracter provizoriu pentru animale	Faza :	
<div></div> <div>I.I. FEKETE M. ZOLTAN piata Gabor Aron, nr. 5, Targu Secuiesc, CUI 26334861, F14/728/2009 Tel : 0746 878 670, e-mail : feketezoltan@gmail.com PROIECTARE, CONSULTANTA IN CONSTRUCTII SI INSTALATII</div>				SEF PROIECT COMPLEX :	ing. Fekete Zoltan		1:50				
				SEF PROIECT ARHITECTURA :	arh. Csata Erika						
				PROIECTAT :	arh. Csata Erika		Data :				
				DESENAT :	ing. Fekete Zoltan		10.2023				
								Titlu planșa :	CONSTRUCTIE C1 - CABINET MEDICAL SI IZOLATOR - FATADE	Nr. pl. A-05	