



FATADA LATERALA DREAPTA

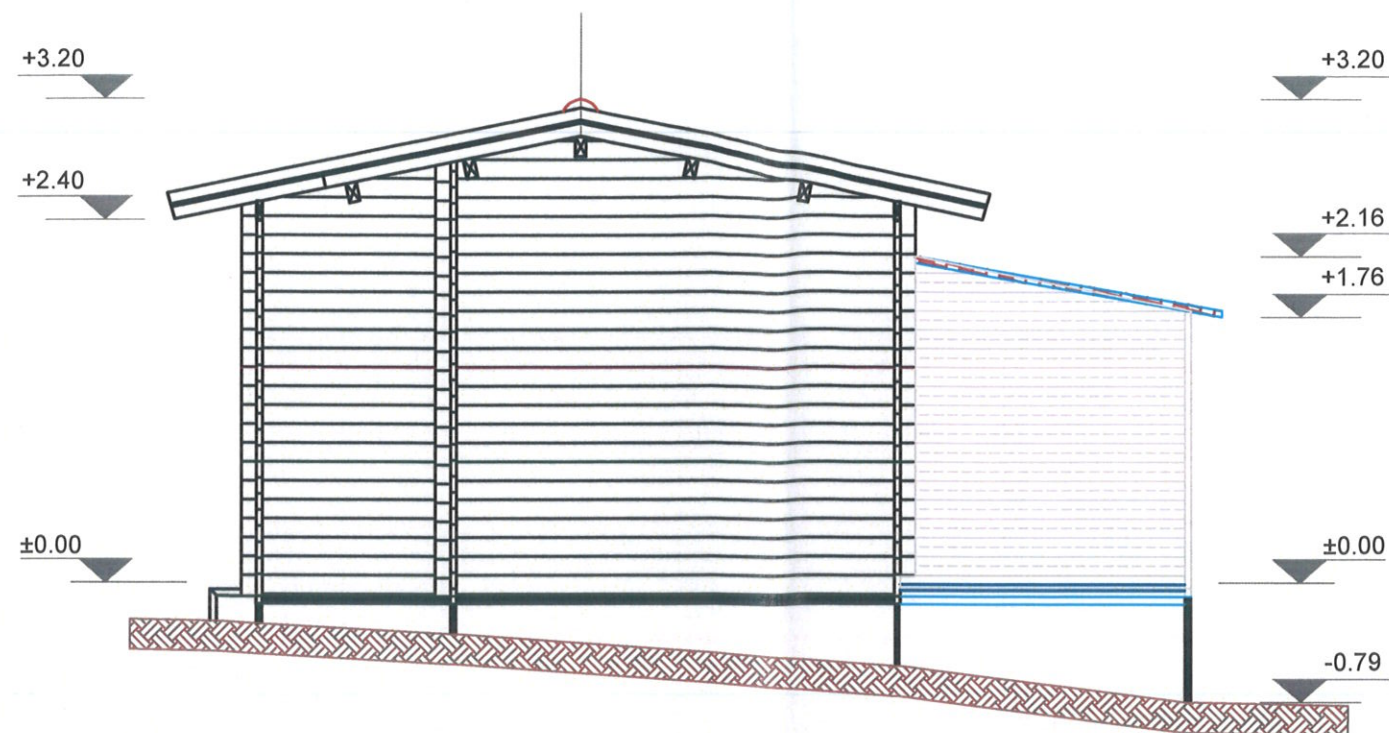


FATADA LATERALA STANGA


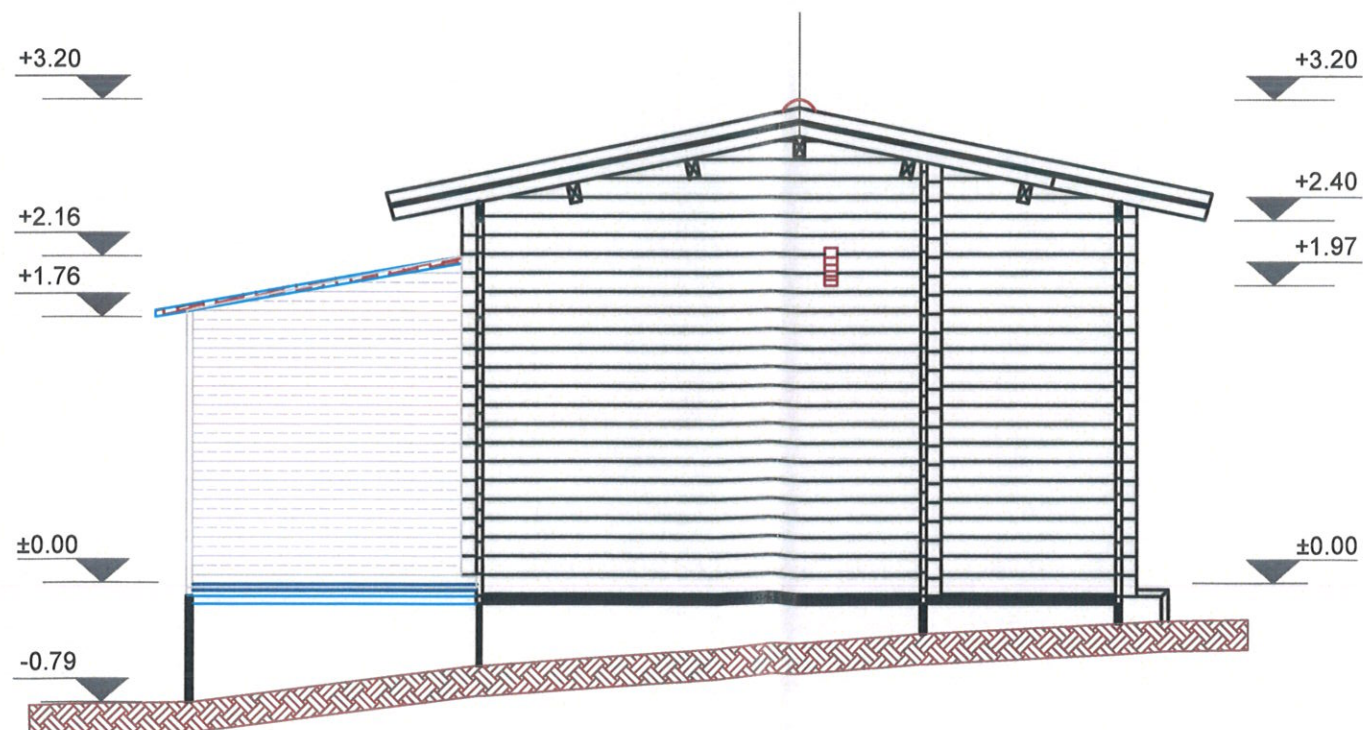




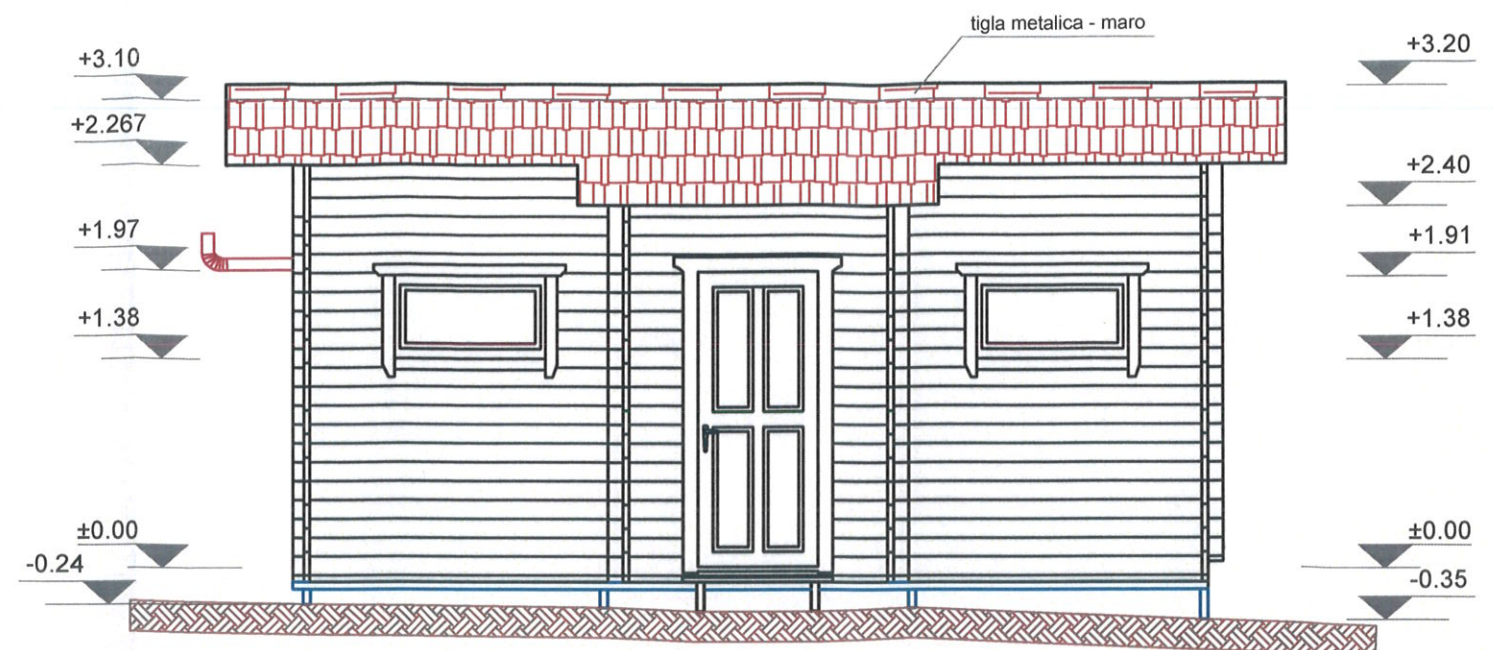


Constructie adapostire animale MINKY

FATADA PRINCIPALA

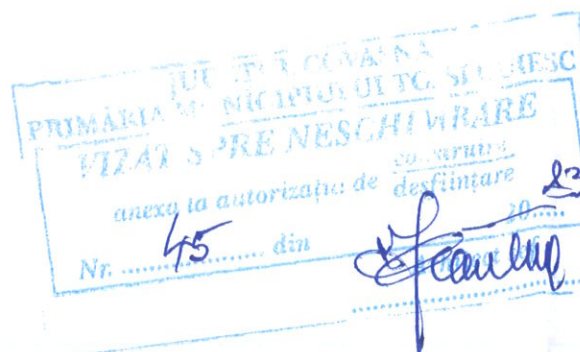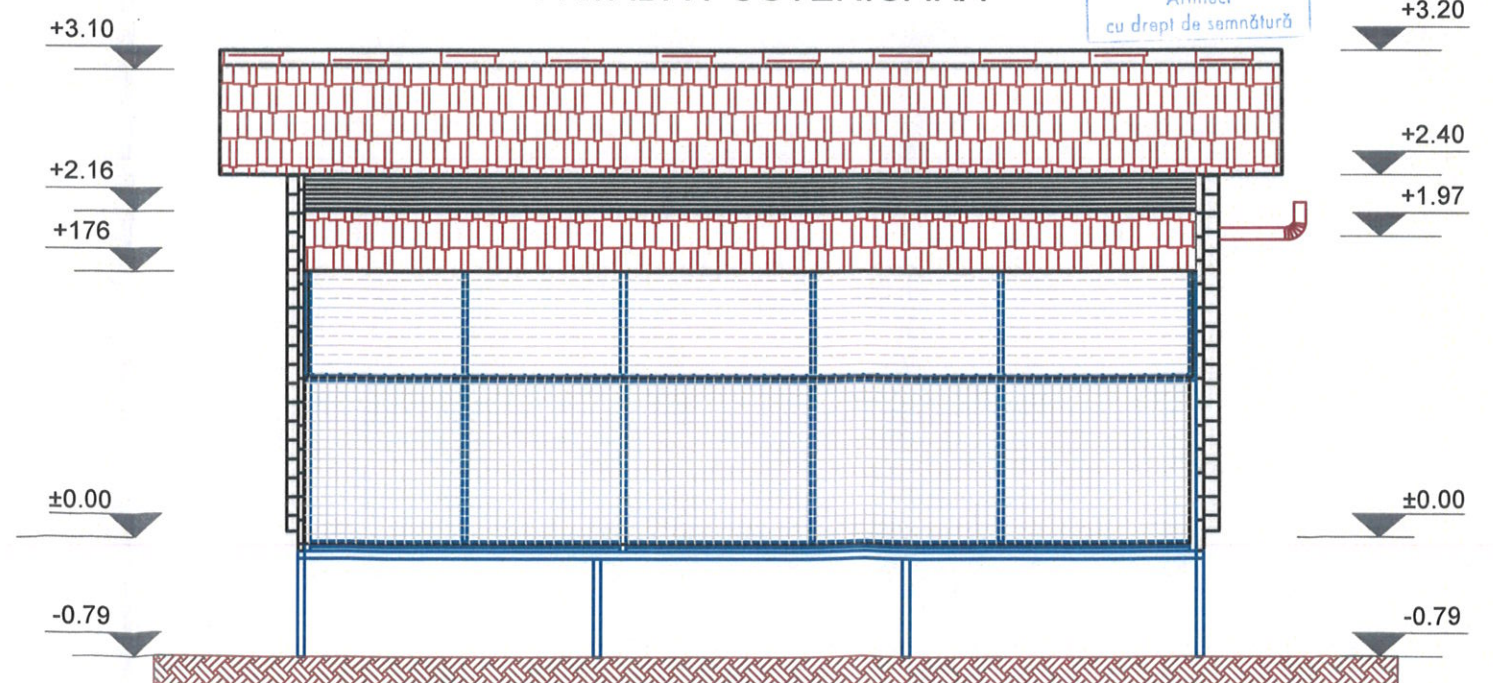

FATADA POSTERIOARA

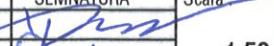

CONFORM PREVEDERILOR LEGII 50 / 1991 CU MODIFICARILE SI COMPLETARILE ULTERIOARE, LUCRARILE PROIECTATE SE POT EXECUTA NUMAI DUPA OBTINEREA AUTORIZAȚIEI DE CONSTRUIRE										
REFERAT / EXPERTIZA NR./DATA				PROIECTANT DE SPECIALITATE DE ARHITECTURA				DATE DESPRE PROIECT SI PLANSA		
VERIFICATOR/ EXPERT	NUME	SEMNAȚURA	CERINȚA	 <div>Csata Erika Biroul Individual de Arhitectura Jud. Covasna, Sîntu Gheorghe, str. Viorele, nr. 5 Nr.54/2009, ORD. ARH. 491 - TALA - 5608</div>	nr. pr. 659 / 2023		Beneficiar:	ASOCIAȚIA PENTRU PROTECȚIA ANIMALELOR BENJI	Nr. pr.	
							Amplasament:	mun. Tg. Secuiesc, str. Garii, nr. FN, jud. Covasna identificat prin CF nr. 31958 Tg. Secuiesc	101 08.2023	
PROIECTANT GENERAL				SPECIFICAȚIE	NUME	SEMNAȚURA	Scara:	Titlu proiect:	Faza:	
 <div>I.I. FEKETE M. ZOLTAN piata Gabor Aron, nr. 5, Targu Secuiesc, CUI 26334861, F14/728/2009 Tel.: 0746 878 670, e-mail: fekete.zoltan@mail.com PROIECTARE, CONSULTANȚA ÎN CONSTRUCȚII SI ÎNSTATALII</div>				SEF PROIECT COMPLEX:	ing. Fekete Zoltan		1:50		Construire adapost cu caracter provizoriu pentru animale	D.T.A.C.
				SEF PROIECT ARHITECTURA:	arh. Csata Erika					
							PROIECTAT:	arh. Csata Erika		Data:
			DESENAT:	ing. Fekete Zoltan		10.2023		CONSTRUCȚIE C4 - CLADIRE ADAPOSTIRE ANIMALE 'MINKY' - FATADE	A-14	