




FATADA LATERALA-STANGA

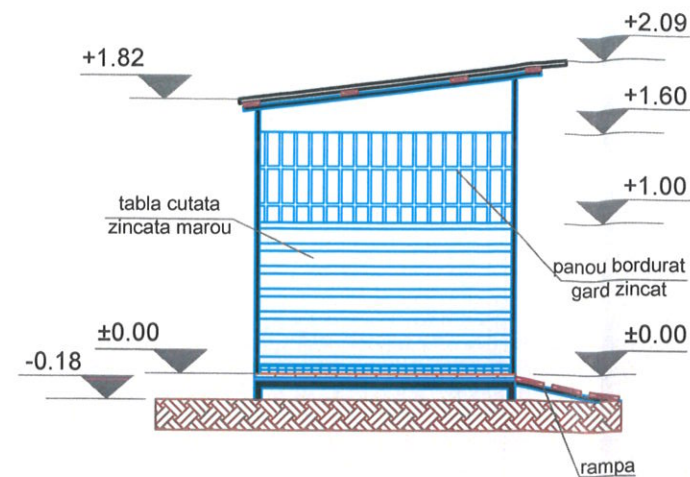



FATADA LATERALA-DREAPTA

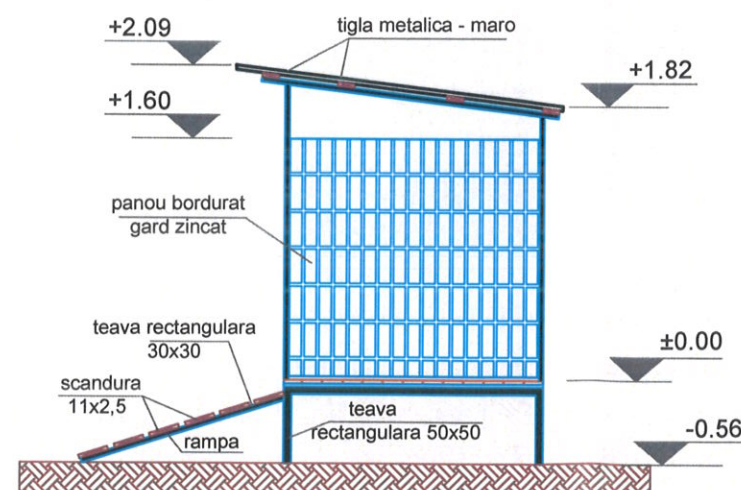

FATADA PRINCIPALA

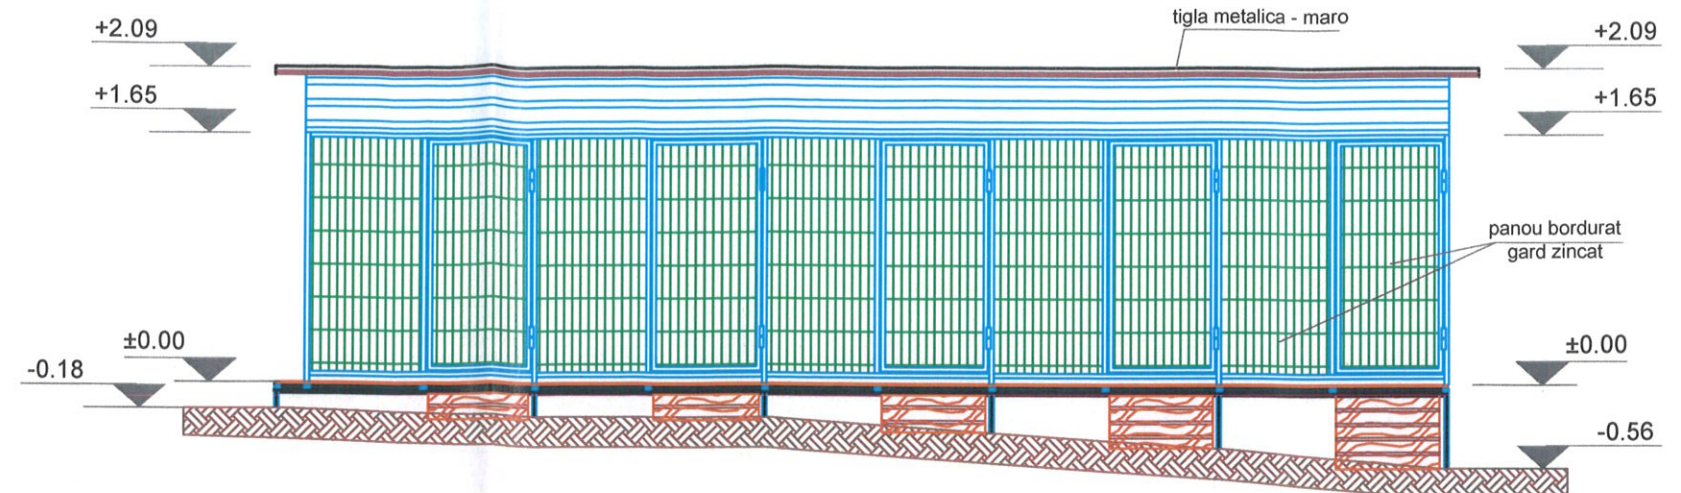

FATADA PPOSTERIOARA

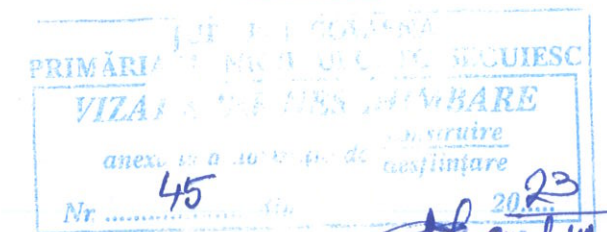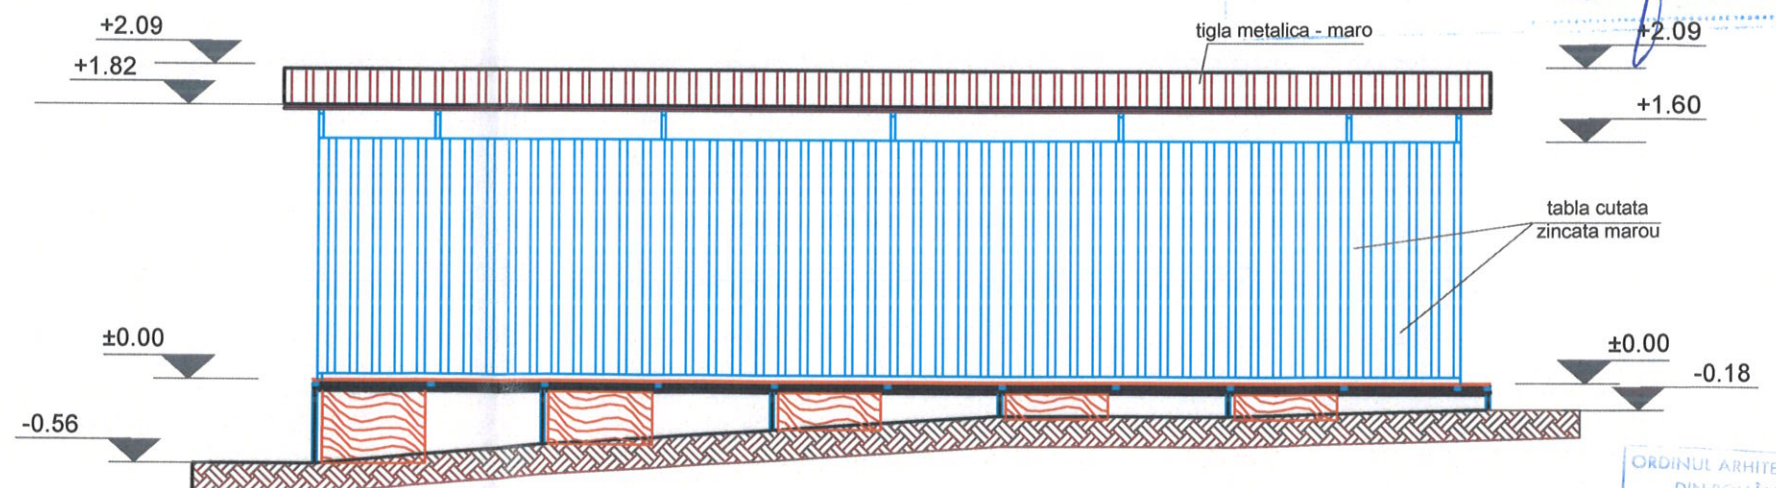



23
fentiu



PREZENTA PLANSĂ SE CONSULTĂ ÎMPREUNĂ CU TOATE CELELĂTE PLANȘE DIN PREZENTA DOCUMENTAȚIE.

CONFORM PREVEDERILOR LEGII 50 / 1991 CU MODIFICĂRILE ȘI COMPLETĂRILE ULTERIOARE, LUCRĂRILE PROIECTATE SE POT EXECUTA NUMAI DUPĂ OBTINEREA AUTORIZAȚIEI DE CONSTRUIRE

PROIECTANT GENERAL		REFERAT / EXPERTIZA NR./DATA	
 I.I. FEKETE M. ZOLTAN piata Gabor Aron, nr. 5, Targu Secuiesc, CUI 26334861, F14/728/2009 Tel : 0746 878 670, e-mail : feketem.zoltan@mail.com PROIECTARE, CONSULTANTA IN CONSTRUCTII SI INSTALATII		VERIFICATOR/EXPERT: _____ NUME: _____ SEMNATURA: _____ CERINTA: _____	
PROIECTANT DE SPECIALITATE DE ARHITECTURA		DATE DESPRE PROIECT SI PLANSĂ	
 Csata Erika Biroul Individual de Arhitectura Jud. Covasna, Sfântu Gheorghe, str. Vioarele, nr. 5 Nr. 84/2009, ORD. ARH. SV - T.N.A. - 5008		Beneficiar: ASOCIATIA PENTRU PROTECTIA ANIMALELOR BENJI Amplasament: mun. Tg. Secuiesc, str. Garii, nr. FN, jud. Covasna identificat prin CF nr 31958 Tg. Secuiesc	
nr. pr. 659 / 2023		Nr. pr. 101	
SPECIFICATIE: _____ SEF PROIECT COMPLEX: ing. Fekete Zoltan SEF PROIECT ARHITECTURA: arh. Csata Erika PROIECTAT: arh. Csata Erika DESENAT: ing. Fekete Zoltan		Titlu proiect: _____ Titlu plansa: _____ Data: 10.2023	
Scara: 1:50		Faza: D.T.A.C.	
CONSTRUCȚIE C5 - BOXE PENTRU ADAPOSTIRE ANIMALE - FATADE		Nr. pl. A-17	