


FATADA LATERALĂ 2


1:25

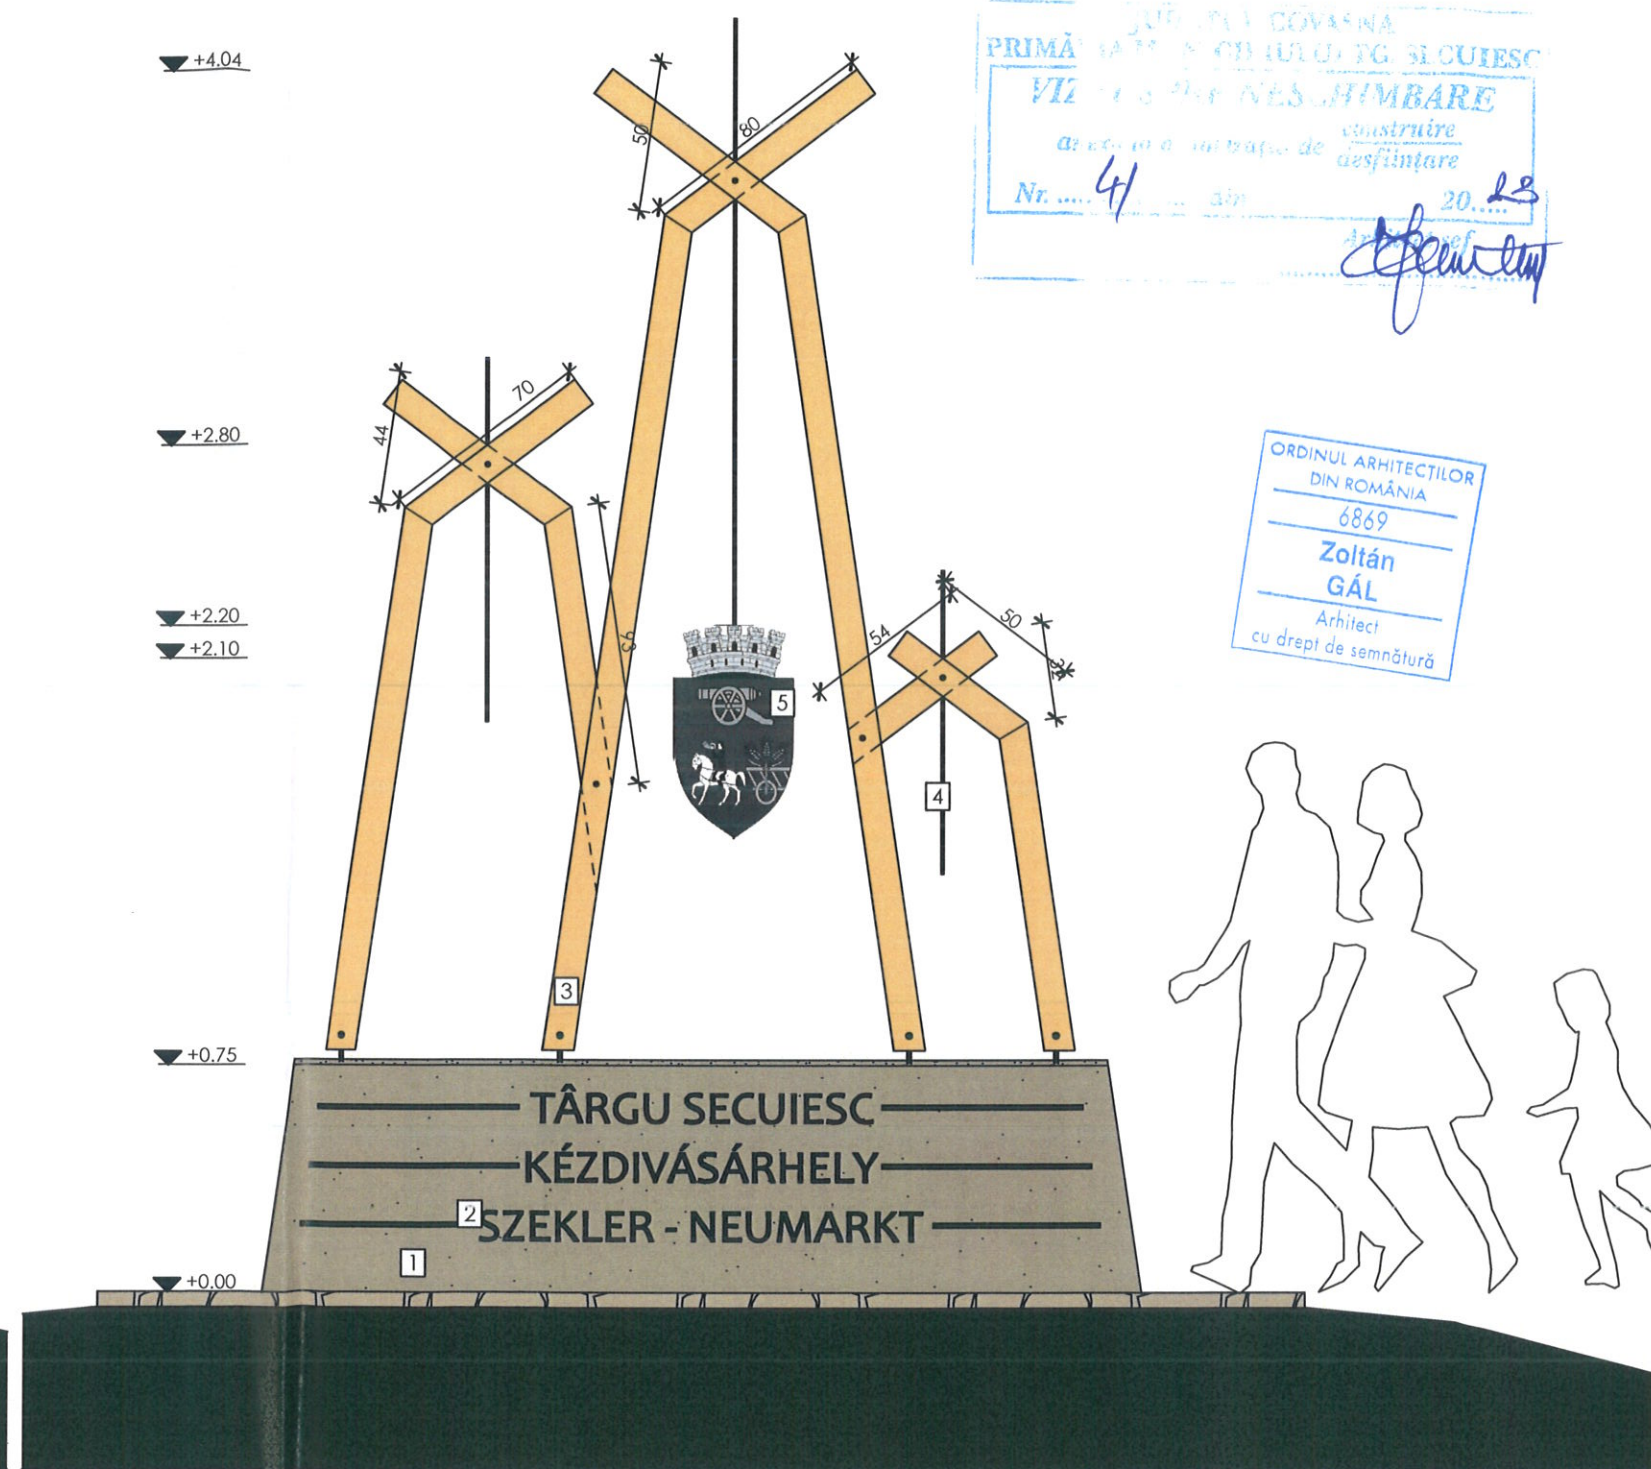

FAȚADA POSTERIOARĂ

1:25

- 1 - soclu din piatră naturală, andezit arșită, cu muchii tăiate 5 cm, cu suprafață buciardată
- 2 - litere volumetrice din bronz, fixat în piatră naturală cu șuruburi
- 3 - stâlpi din lemn de esență tare, 10x7,5 cm, culoare stejar deschis.
- 4 - panou metalic 5 mm grosime, vopsit electrostatic, culoare negru
- 5 - cutie metalică cu formă de stemă a municipiului

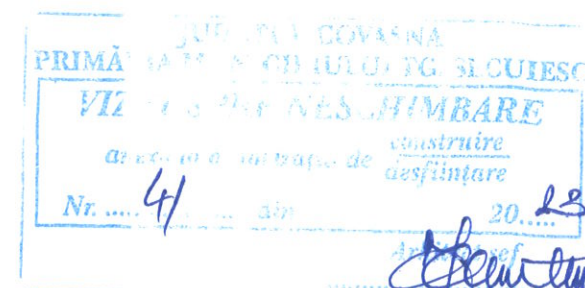

clasa de importanta conform P100-1/2013 : IV
categoria de importanta conform HG 766/1997 : D
seismicitate conform P100-1/2013: ag = 0.25 g; Tc = 1,00 s

C.I.F. 35426930
Tg. Secuiesc, jud. Covasna
str. Independentei, nr.13
(+4)0 744 845 508
info@pillerstudio.ro

Data:	aug. 2023	Beneficiar:	MUNICIPIUL TÂRGU SECUIESC	Adresă beneficiar:	mun. Târgu Secuiesc, piața Gábor Áron, nr. 24., jud. Covasna	Reviză:	00
Nr. proiect:	PL 210	Titlu proiect:	AMPLASARE SIMBOL LA INTRARE IN LOCALITATE	Amplasament:	mun. Târgu Secuiesc, str. Gării, nr. F.N., jud. Covasna	Faza:	D.T.A.C.
șef proiect:	arh. Gál Zoltán	proiectat:	arh. Gál Zoltán	Titlu planșă:	FATADA POSTERIOARĂ / FAȚADA LATERALĂ	Scara:	1:25
desenat:	arh. Gál Zoltán			Nr. planșă:			ARH.05