


PLAN DE SITUATIE
Sc. 1:500

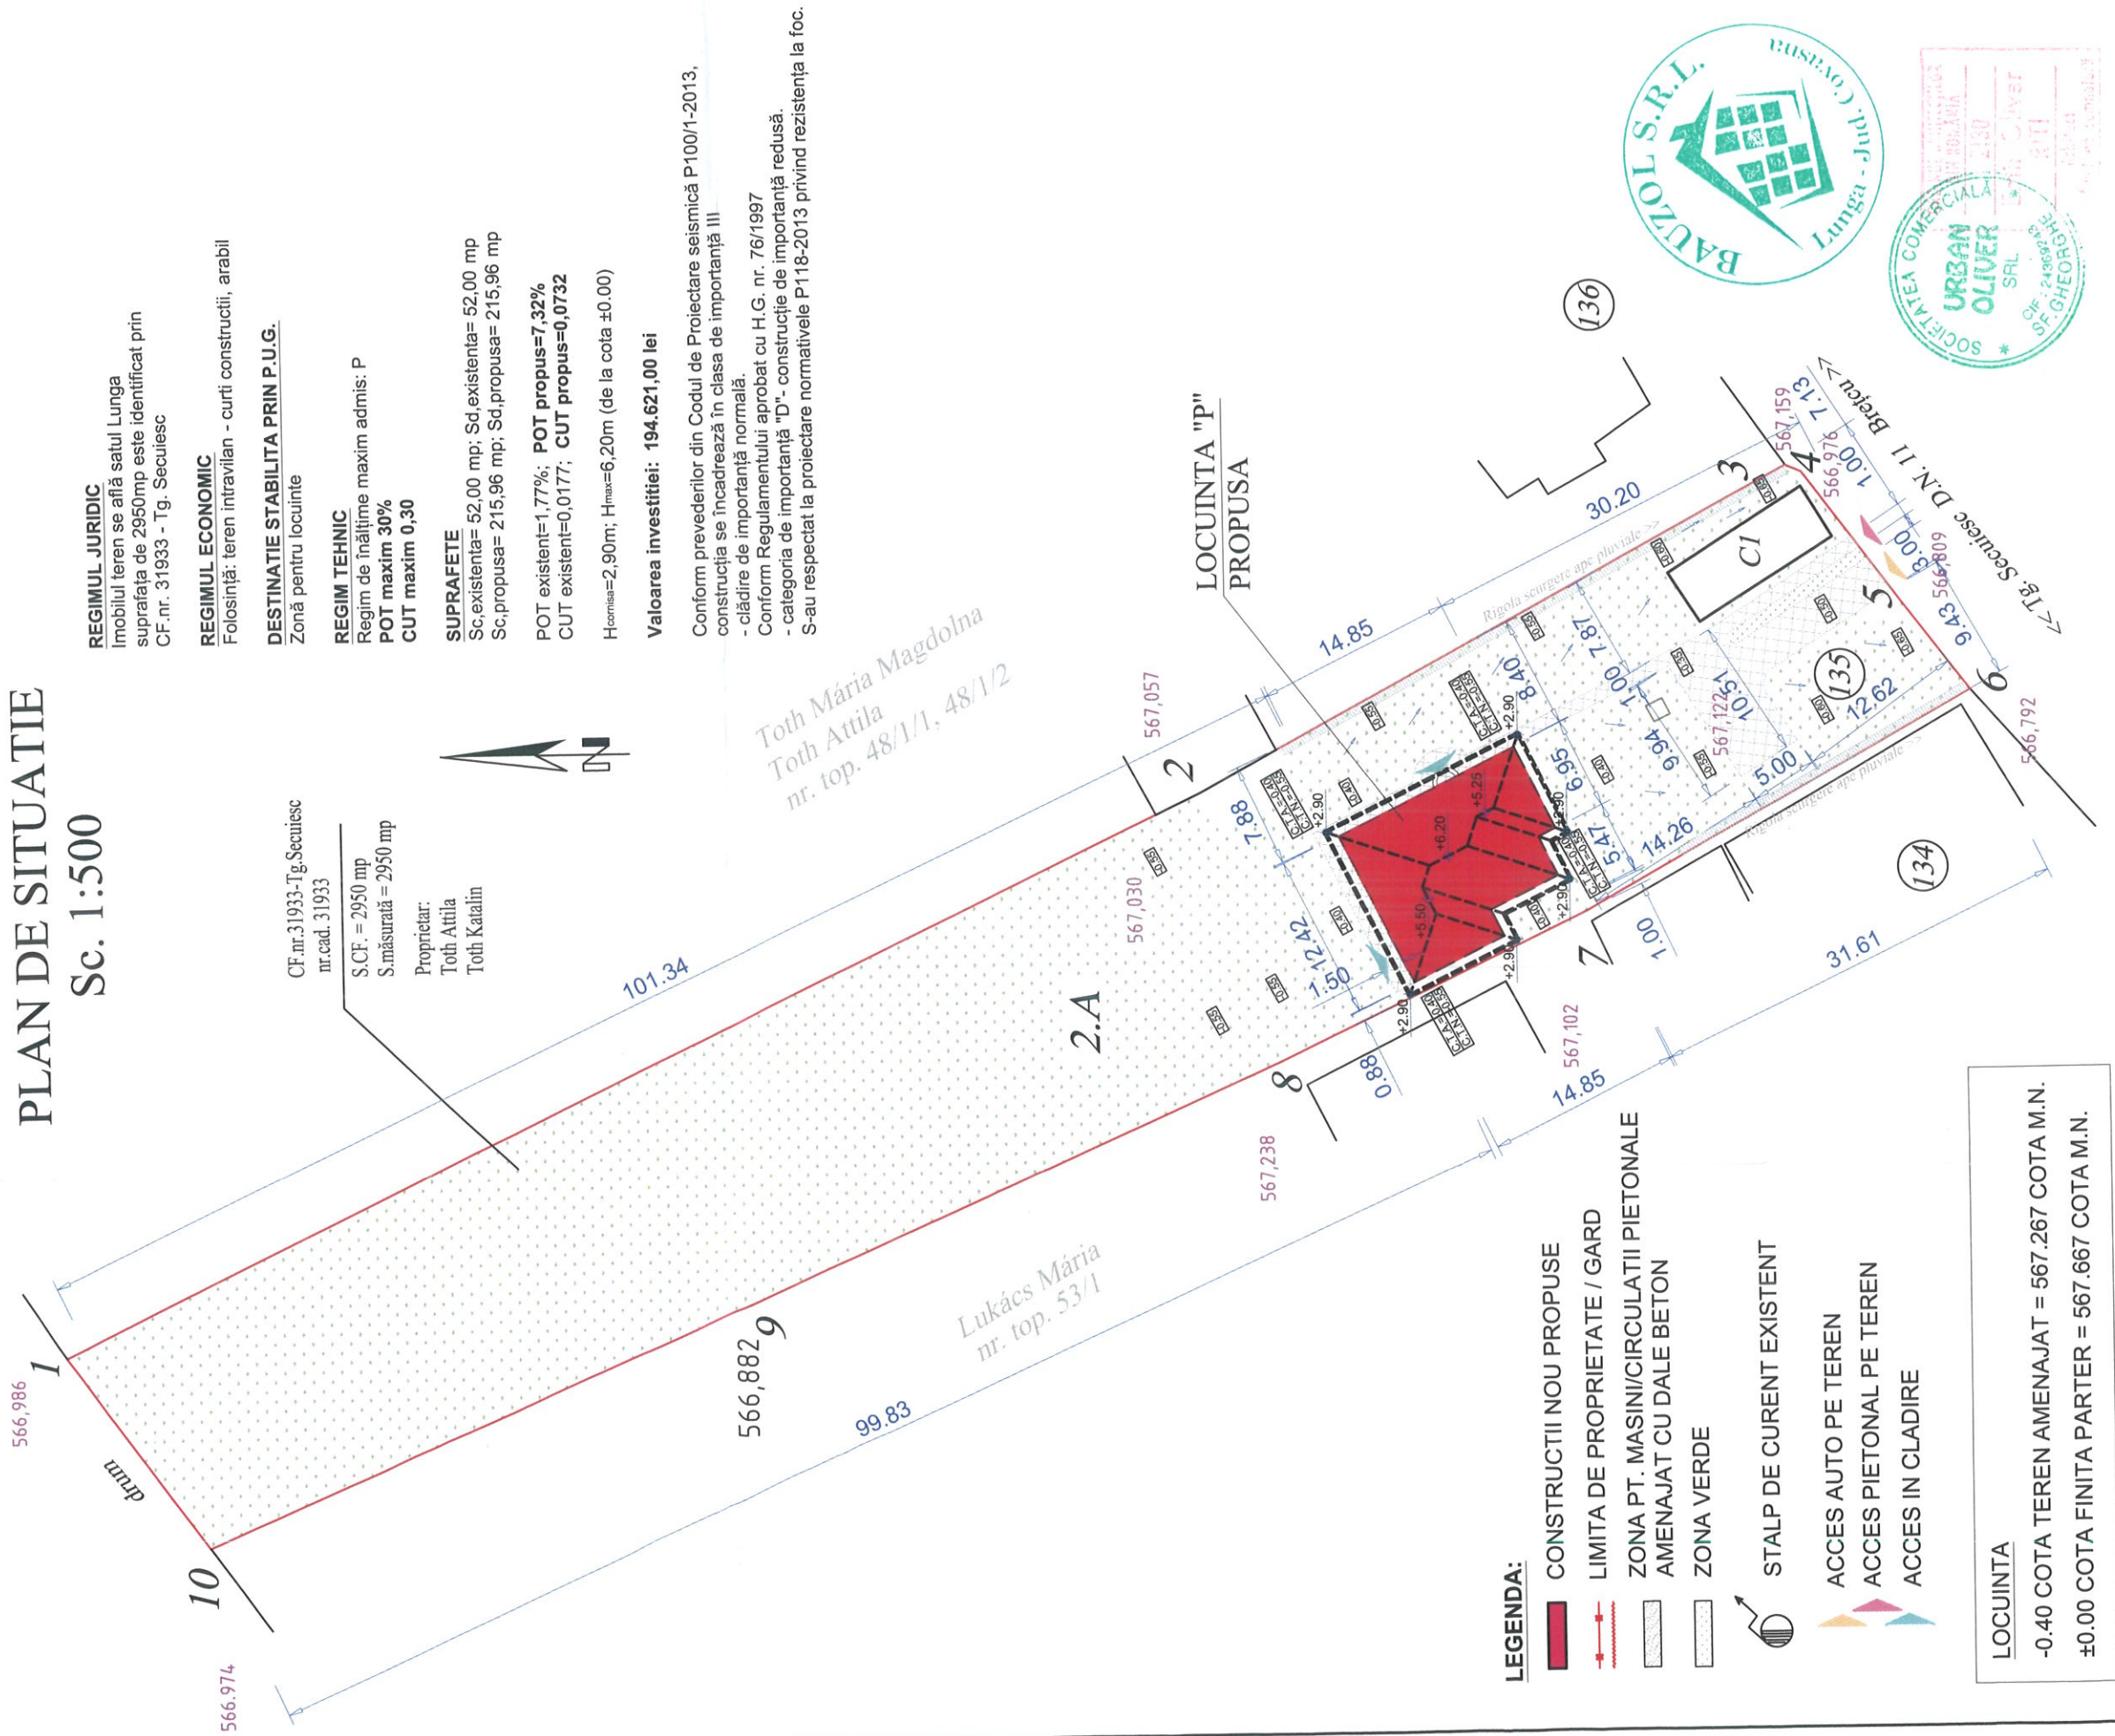

LEGENDA:

- CONSTRUCTII NOU PROPUSE
- LIMITA DE PROPRIETATE / GARD
- ZONA PT. MASINI/CIRCULATII PIETONALE AMENAJAT CU DALE BETON
- ZONA VERDE
- STALP DE CURENT EXISTENT
- ACCES AUTO PE TEREN
- ACCES PIETONAL PE TEREN
- ACCES IN CLADIRE

LOCUINTA

-0.40 COTA TEREN AMENAJAT = 567.267 COTA M.N.
±0.00 COTA FINITA PARTER = 567.667 COTA M.N.



PREZENTA PLANSA SE CONSULTA IMPREUNA CU TOATE CELELALTE PLANSE DIN PREZENTA DOCUMENTATIE.			
CONFORM LEGII 50 / 1991 CU MODIFICARILE SI COMPLETARILE ULTERIOARE, EXECUTIA LUCRARILOR PROIECTATE ESTE PERMISA NUMAI DUPA OBTINEREA AUTORIZATIEI DE CONSTRUIRE			
PROIECTANT GENERAL	Nr. 127/01.2023		
REFERAT / EXPERTIZA NR./DATA		DATE DESPRE PROIECT SI PLANSA	
VERIFICATOR/ EXPERT		NUME	SEMNTURA
BAUZOL S.R.L.			
sat Lunga (mun. Targu Secuiesc), nr.98 CUI 37742424, J143122017			
Tel : 0761 689 808, e-mail : bauzol@gmail.com			
PROIECTARE SI CONSULTANTA TEHNICA IN CONSTRUCTII			
PROIECTANT DE SPECIALITATE ARHITECTURA		DATE DESPRE PROIECT SI PLANSA	
S.C. URBAN OLIVER S.R.L.		Beneficiar :	TOTH ATTILA
arh. RITI OLIVER		Amplasament :	TOTH KATALIN
Ordinul autorizatiei de construire nr. 2130, OF 2466243			
St. Georgeia, str. 1 Decembrie 1918, nr. 29			
SPECIFICATIE		Scara :	1:500
SEMNTURA			
SEF PROIECT :			
arh. Bene Zoltan			
PROIECTAT :			
arh. Riti Oliver			
DESEINAT :			
ing. Bene Zoltan			
Data :			01.2023
Titlu proiect :			CONSTRUIRE LOCUINTA
Titlu plansa :			PLAN DE SITUATIE
Nr. pr.			30
Anul de realizare :			2023
Faza :			D.T.A.C.
Nr. pl.			A-02