


FATADA LATERALĂ 1


1:25

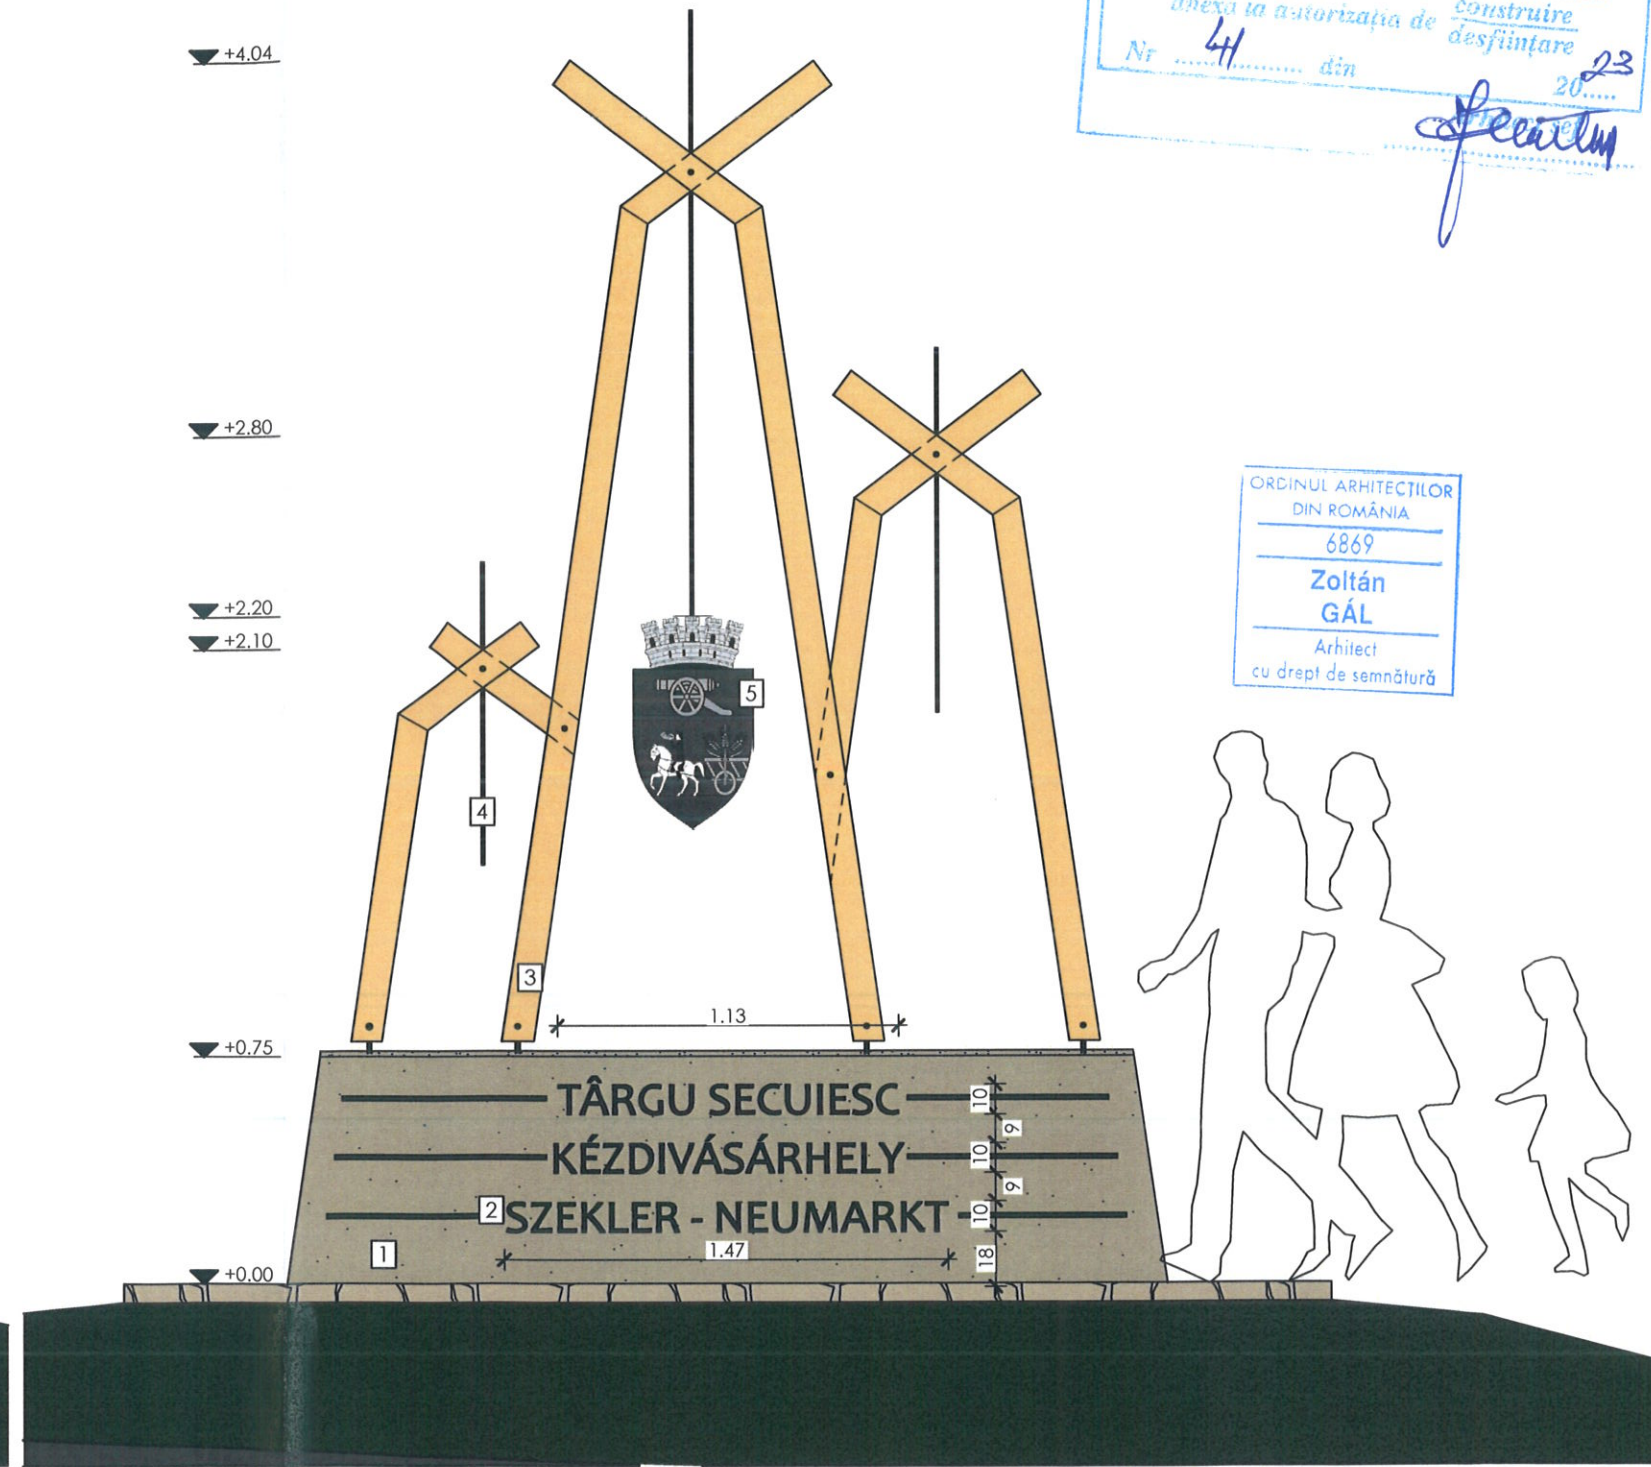

FATADA FRONTALA DINSPRE CENTRU

1:25

- 1 - soclu din piatră naturală, andezit arșiță, cu muchii tăiate 5 cm, cu suprafață buciardată
- 2 - litere volumetrice din bronz, fixat în piatră naturală cu șuruburi
- 3 - stâlpi din lemn de esență tare, 10x7,5 cm, culoare stejar deschis.
- 4 - panou metalic 5 mm grosime, vopsit electrostatic, culoare negru
- 5 - cutie metalică cu formă de stemă a municipiului

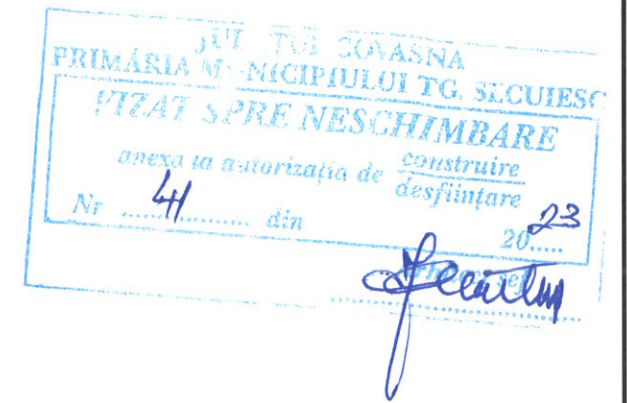

clasa de importanta conform P100-1/2013 : IV  
categoria de importanta conform HG 766/1997 : D  
seismicitate conform P100-1/2013: ag = 0.25 g; Tc = 1,00 s

C.I.F. 35426930  
Tg. Secuiesc, jud. Covasna  
str. Independentei, nr.13  
(+4) 0 744 845 508  
info@pillerstudio.ro

Data: aug. 2023	Beneficiar: MUNICIPIUL TÂRGU SECUIESC	Adresă beneficiar: mun. Târgu Secuiesc, piața Gábor Áron, nr. 24., jud. Covasna	Revizia: 00
Nr. proiect: PL 210	Titlu proiect: AMPLASARE SIMBOL LA INTRARE IN LOCALITATE	Amplasament: mun. Târgu Secuiesc, str. Gării, nr. F.N., jud. Covasna	Faza: D.T.A.C.
șef proiect: proiectat: desenat:	arh. Gál Zoltán arh. Gál Zoltán arh. Gál Zoltán	Titlu planșă: VEDERE FRONTALĂ / VEDERE LATERALĂ	Scara: 1:25 Nr. planșă: ARH.04