




FATADA SUD-EST, Sc. 1:100

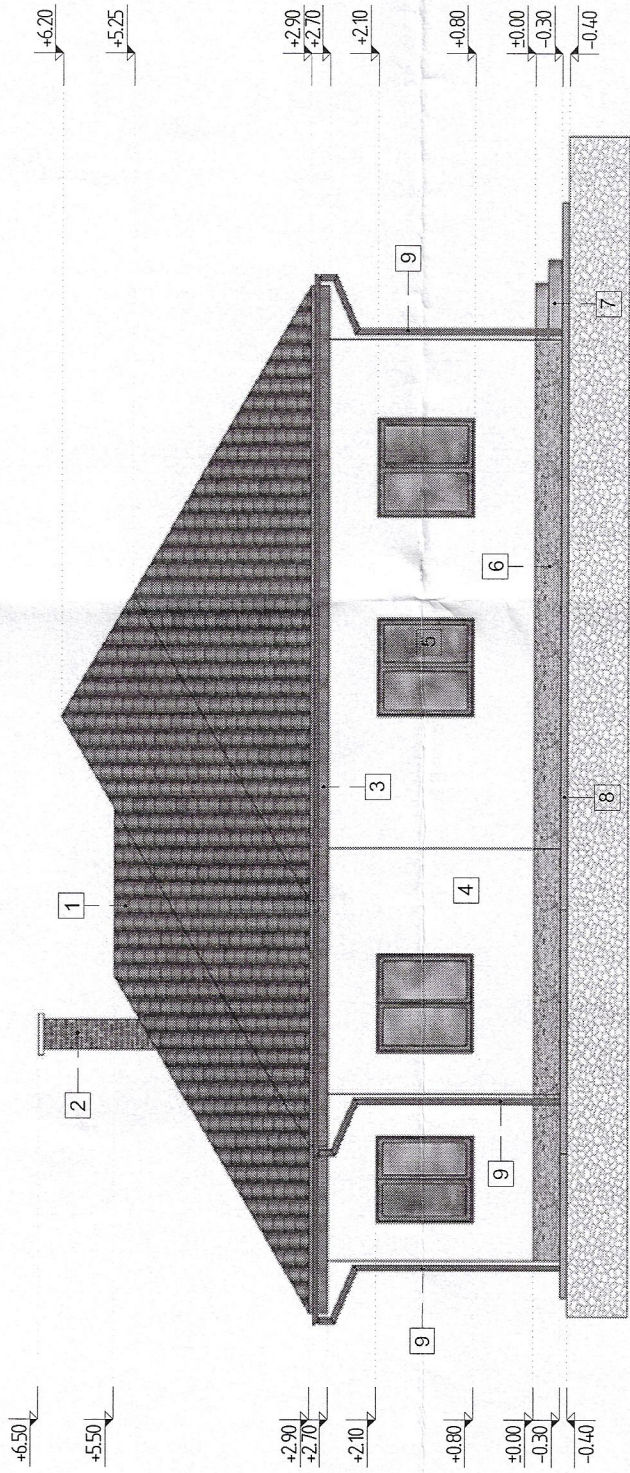


FATADA NORD-EST, Sc. 1:100

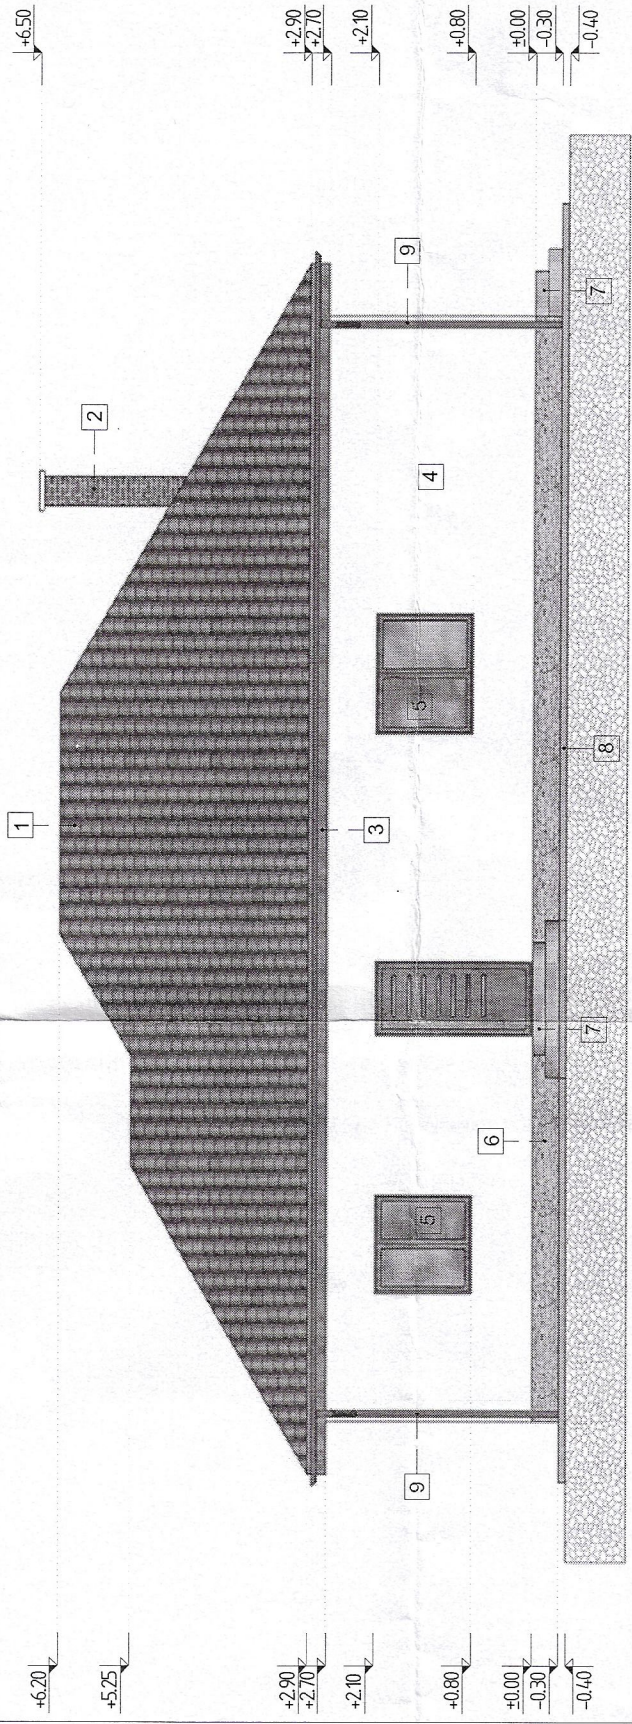

FATADA NORD-VEST, Sc. 1:100

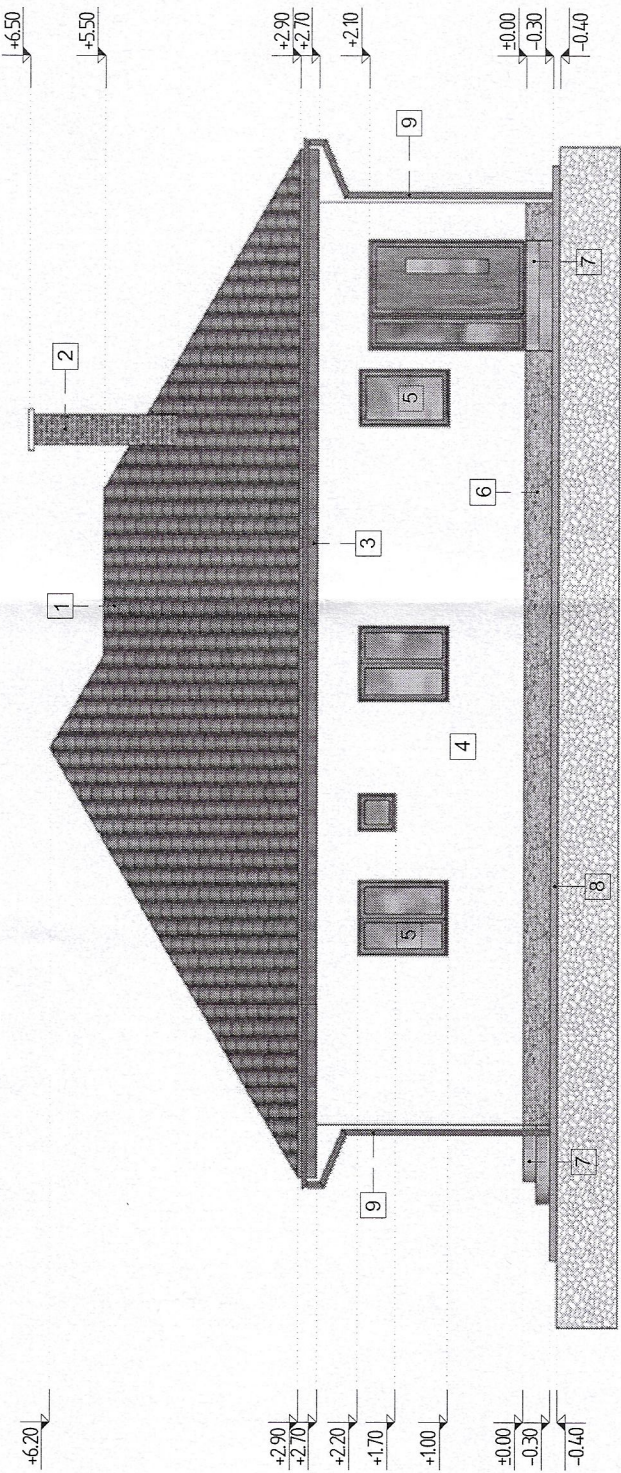

FATADA SUD-VEST, Sc. 1:100

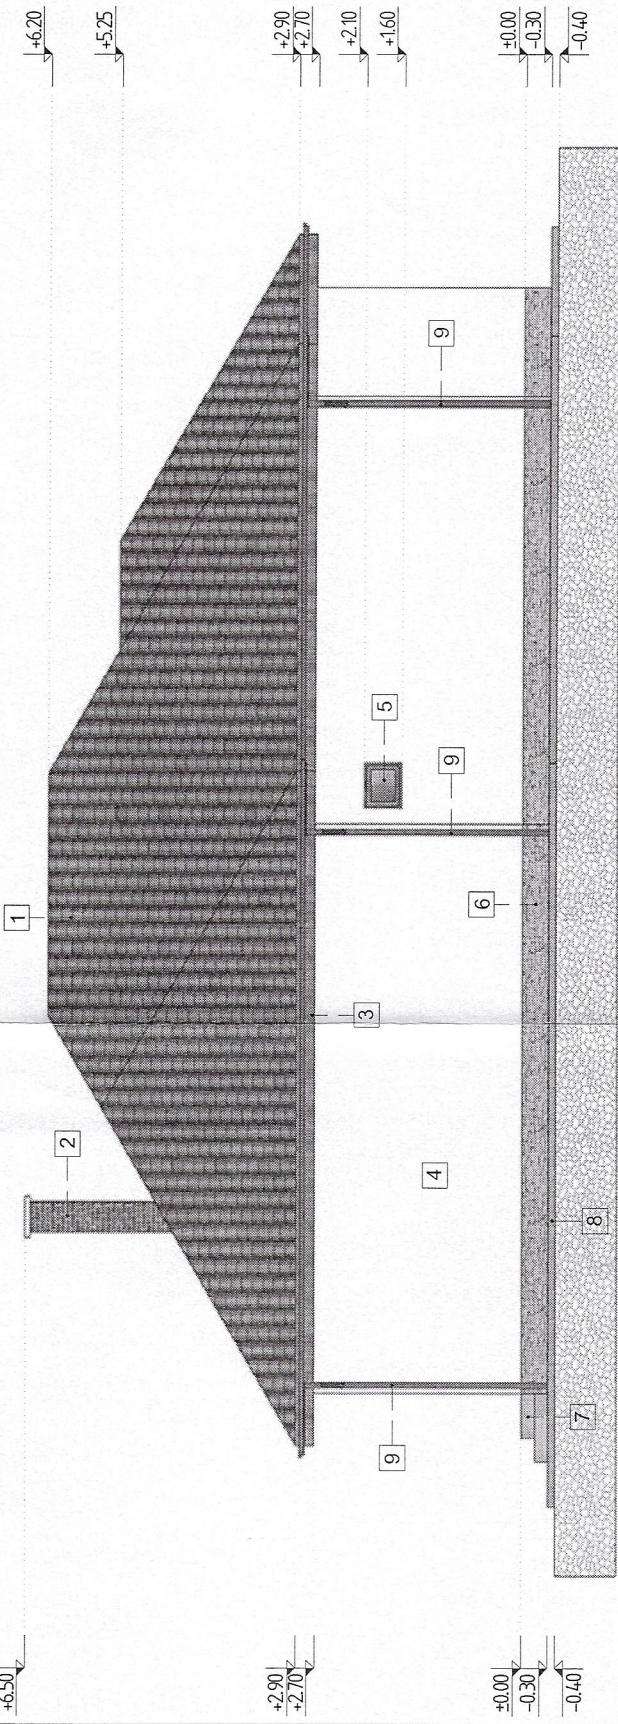

LEGENDA MATERIALE:

- 1 INVELITOARE - tigle ceramice culoare caramiziu
- 2 COS DE FUM - din elemente prefabricate
- 3 PAZIE DIN LEMN - tratat antisepctic, vopsit cu holzlasur de exterior
- 4 TENCUALA DECORATIVA - culoare alba
- 5 USI/FERESTRE - din lamplaria de PVC, culoare maro, cu supralata vitrata din geam termopan
- 6 SOCLU - placat cu piatra decorativa lasnata pt. exterior fixat cu adeziv elastic si rezistent la inghet
- 7 SCARA DE ACCES DIN B. A. - placat cu plac de granit flamat sau gresie portelanata
- 8 TROTUAR/TROTUAR DE PROTECTIE
- 9 IGHEAB/BURLAN METALIC - culoare maro



CONFORM LEGII 50 / 1991 CU MODIFICARILE SI COMPLETARILE ULTERIOARE, EXECUTIA LUCRARILOR PROIECTATE ESTE PERMISA NUMAI DUPA OBTINEREA AUTORIZATIEI DE CONSTRUIRE			
PROIECTANT GENERAL		REFERAT / EXPERTIZA NR./DATA	
BAUZOL S.R.L. Sed. Lunga (Judea. Targu Secuiesc), nr.88 CUI: 37742424, 144322017 Tel.: 0761.559.808, e-mail: bauzol@gmail.com PROIECTARE SI CONSULTANTA TEHNICA IN CONSTRUCTII		Nr. pr. 127/01.2023	
VERIFICATOR/ EXPERT	NUME	SEMNATURA	CERINTA
DATE DESPRE PROIECT SI PLANSA			
Beneficiar : Amplasament : Mun. Ig. Secuiesc, satul Lunga, nr. 135, jud. Covasna		Nr. pr. 30. 2023	
Titlu proiect : CONSTRUIRE LOCUINTA		Faza : D.T.A.C.	
Titlu plansa : FATADE		Nr. pl. A-07	