

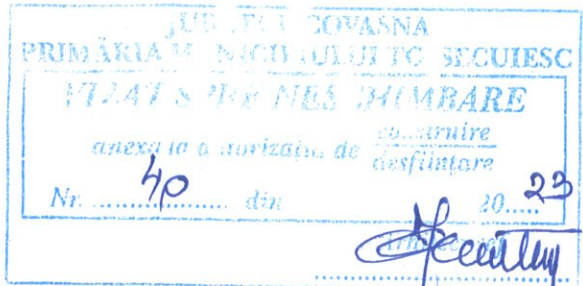


FATADA SUD-EST

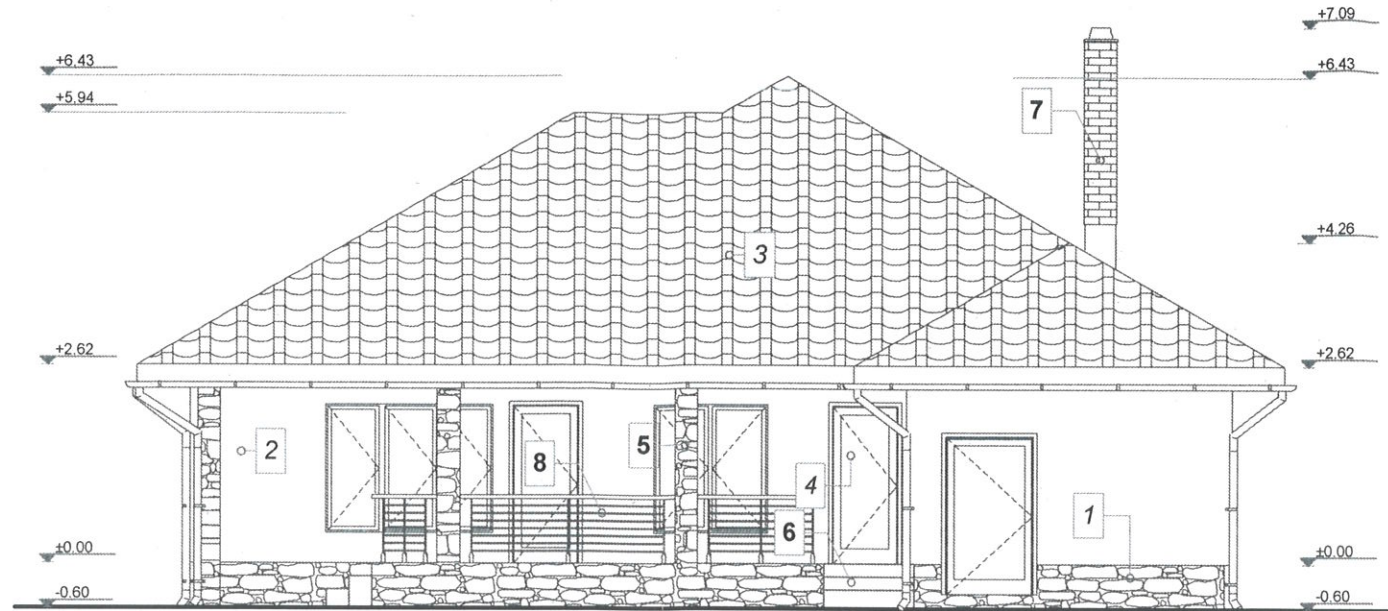

FATADA SUD-VEST

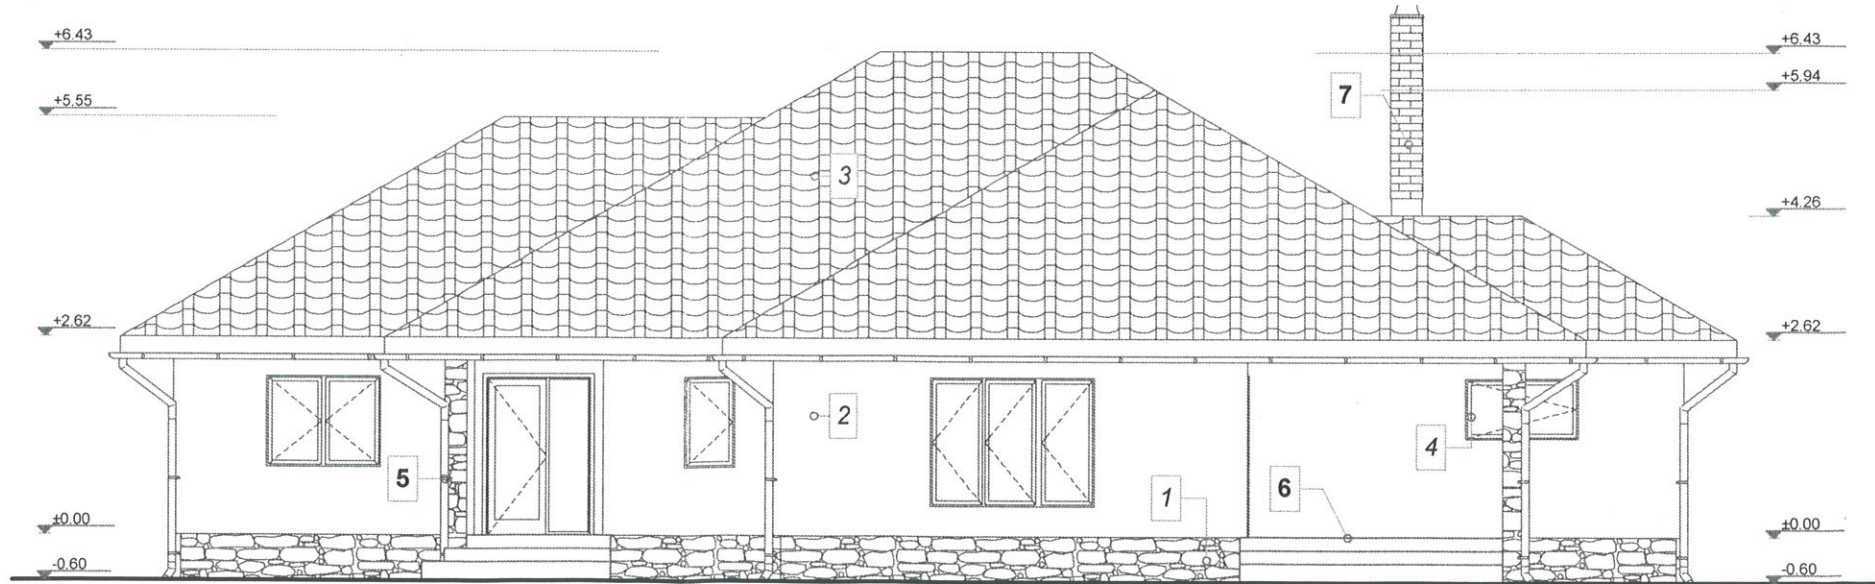

SPECIFICATIE:

- 1- Soclu placat cu piatra naturala
- 2- Tencuiala speciala culoare alb spart
- 3- Tigle profilate culoare mato roscat
- 4- Tamplarii PVC culoarea lemnului
- 5- Stalp din lemn ecarisat
- 6- Scara exteriora placat cu gresie antiderapanta
- 7- Cos de fum din elemente ceramice
- 8- Balustrada din lemn

Categoria de importanta a constructiilor este "D"- redusa - conf.HG 766/97
Clasa de importanta conf.P100-1/2013 este III
Prezenta plansa se consulta impreuna cu toate celelalte planse din prezenta documentatie

PROIECTANT GENERAL				KEREKES CSONGOR PERSOANA FIZICA AUTORIZATA	
Kerekcs Csongor PFA				TURIJA nr.1039, jud. Covasna - F14/380/2014 - CUI:33471080	
Proiect nr.38/2022				Tel. 0741562928, email: kerekcs@yaho.com	
Verificator/Expert:				PROIECTARE, CONSULTANTA IN CONSTRUCTII	
Numele:				Referat/Expertiza:	
Semnatura:				Beneficiar:	
Cerinta:				ORBAN LEVENTE, ORBAN KATALIN	
B.I.A KOSZTANDI V				Proiect nr.28	
str.1 Dec.1918 bl.51/18 - Sf.Gheorghe, Nr.inreg.O.A.R.32/2003				Beneficiar:	
C.I.F. 19370691; mobil - 0745777893				ORBAN LEVENTE, ORBAN KATALIN	
Sef proiect:				Faza:	
arh. KOSZTANDI VILMOS				CONSTRUIRE LOCUINTA, GARAJ, IMPREJMUIRE	
Proiectat:				mun.TG.SECUIESC, str.TANCICS MIHALY, nr.16, jud. Covasna	
arh. KOSZTANDI VILMOS				D.T.A.C.	
Desenat:				Titlu plansa:	
ing.KEREKES CSONGOR				FATADE	
Data:2023				A-06	