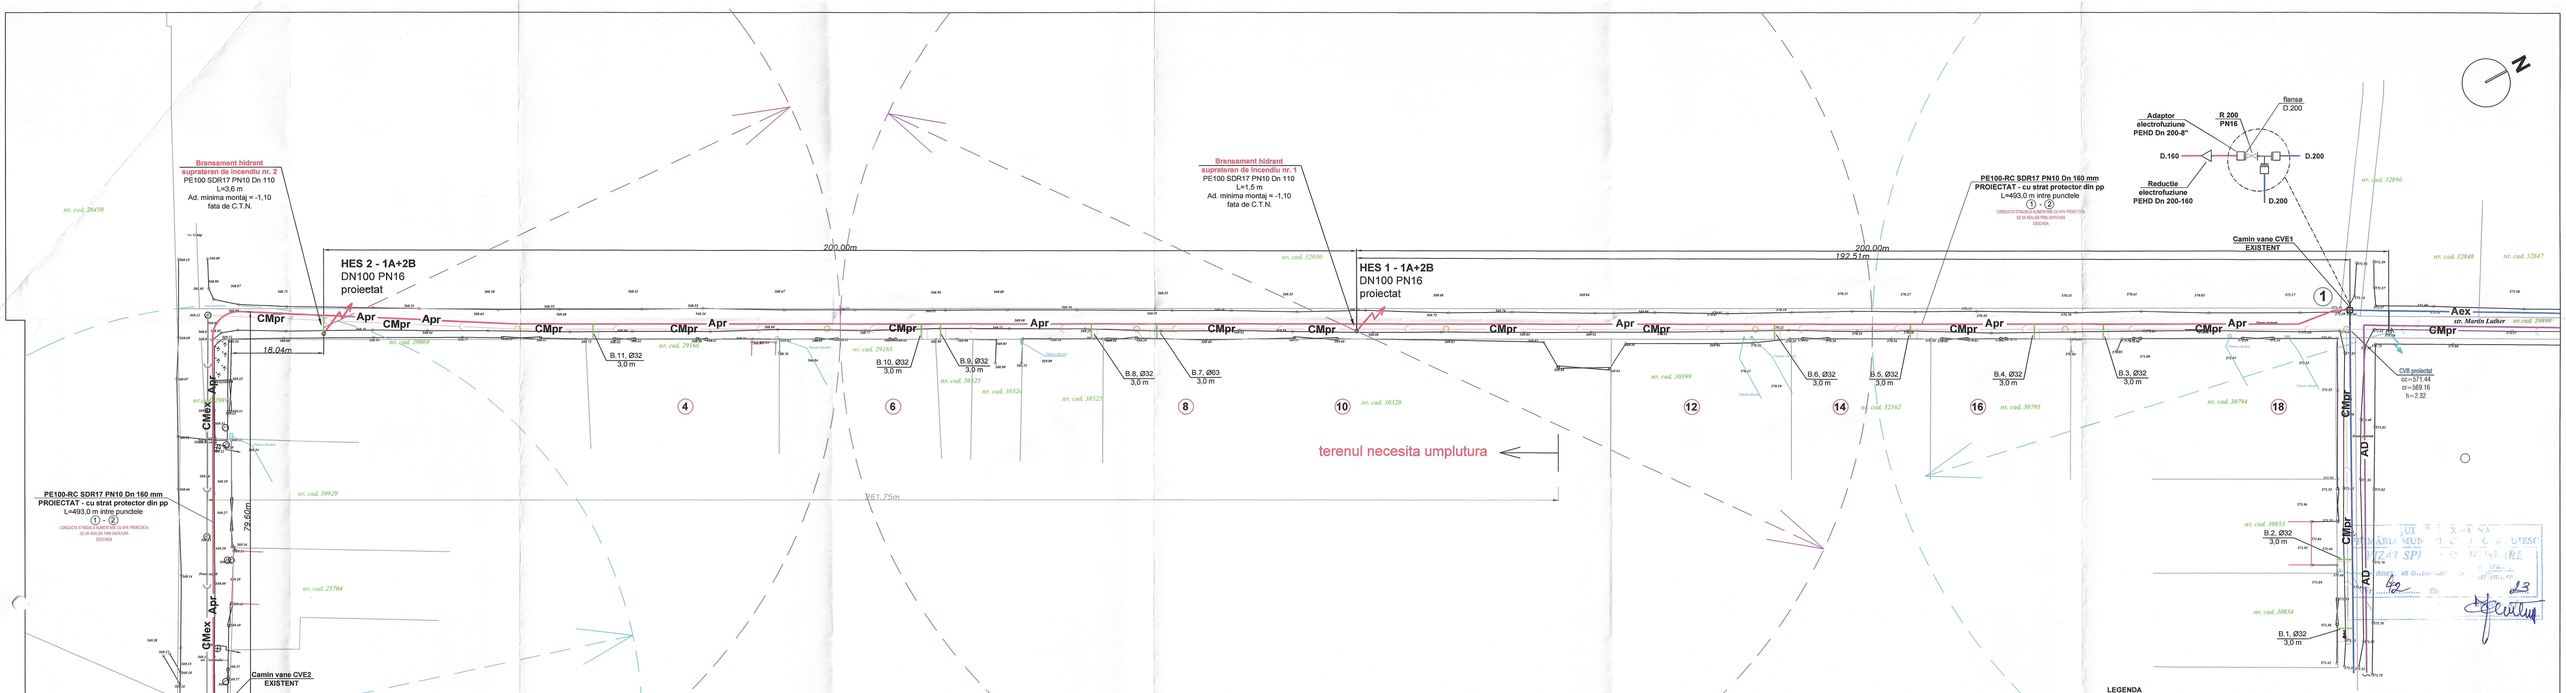

NOTA

1. Prezenta plansa se consulta impreuna cu toate celelalte planse din acest proiect.
2. Inaintea executarii lucrarilor in mod obligatoriu se va consulta partea scrisa a proiectului - memoriul tehnic si caietul de sarcini din cadrul proiectului tehnic.
3. Lucrarile de executie vor fi incepute numai dupa obtinera AUTORIZATIEI DE CONSTRUIRE.
4. Trasarea si executarea sapaturilor pentru pozarea conductelor, manipularea, transportul, depozitarea si montarea conductelor se face conform prevederilor STAS 3051, STAS 1795, STAS 8824/5-75, SR 4163-3, Normativ NP133-2022 si cu respectarea avizelor si acordurilor elibarate de organele in drept.
5. Sapaturile in zona camerelor vor fi executate obligatoriu cu sprijiniri de la 1,10 m adancime. Aceasta adancime se va reduce pe tronsoane unde terenul prezinta instabilitate.
6. La toate lucrarile periculoase, atat la locurile de munca, cat si acolo unde este circulatie mare, se vor semnaliza periculele de accidentare, prin semne speciale si plancarde, foarte vizibile, atat ziua cat si noaptea.
7. Constructorul are obligatia sa verifice printr-o ridicare topografica, cota radierului santului inainte de pozarea conductelor. Deasemenea are obligatia de a verifica cotele tuburilor montate in sant, inainte de inceperea umpluturilor.
8. In situatia in care ridicarea topo identifica neconcordantele intre proiect si teren, va fi consultat proiectantul.
9. Imbinarea tuburilor din PVC se executa conform recomandarilor producatorului.
10. Partea superioara a capacelor camerelor va fi identic cu cota drumului sistematizat.

Se vor respecta :

1. Se vor respecta normele republicane de protectati muncii aprobate cu ordinul Ministerului Muncii si Ministerul Sanatati nr.34/75 si 60/95, Regulamentul de protectia si igiena muncii in constructii elaborat de MLPAT si aprobat prin HG 795/92;
2. Se vor respecta normele de Prevenirea si stingerea incendiilor aprobate cu ordinul MI Nr381 si MLPAT nr.1219/NC/94 precum si ordonanta nr 75/94.
3. Se vor lua de catre beneficiar si executant toate masurile PSI si protectia muncii in vigoare in special, ordonanta 60/1997 si Legea 90/1996 completat cu Legea 177/2000.

LEGENDA

EXISTENT
- Garduri adiacente / limita de proprietate
- CMex — Conducta canalizare menajera EXISTENTA
- CPex — Conducta canalizare pluviala EXISTENTA
- Hidrant suprateran de incendiu EXISTENT
- Camin de vizitare EXISTENT
- GAZ — Conducta gaze naturale EXISTENTA
- LES — Linie electrica de joasa tensiune subterana
- Aex — Conducta de alimentare cu apa EXISTENTA
- AD — Conducta de aductiune apa EXISTENTA

PROIECTAT
- Apr — Conducta de alimentare cu apa proiectata PE100-RC SDR17 PN10 Dn 160
- Conducta bransament de apa proiectata PE100-RC SDR17 PN10 Dn 32/63/110
- Dn.100 — Hidrant de incendiu suprateran DN100 PN16 proiectat complet echipat (se va racorda la conducta PE100 Dn 160) distanta maxima intre hidranti pe strada ~200 m
- Raza de actiune teoretica a hidrantilor exteriori de stins incendiu
- Traseu conducta de canalizare menajera proiectata
- Camin de vizitare propuse

IS-01

RETEA DE ALIMENTARE CU APA PROPUSA
(Tronsoane noi - proiectate)

Numar tronsoane propuse
Tronson nr. 1 (CVE1-CVE2) -
PE100-RC SDR17 PN10 Dn 160, L= 493 ml

Camine de vane propuse pe traseu = 0
Numar bransamente de apa propuse pe traseu = 13
Lungime totala bransamente de apa Ø32 mm = 30,0 m
Lungime totala bransamente de apa Ø63 mm = 3,0 m
Lungime totala bransamente de apa Ø110 mm = 6,0 m

PREZINTA PLANSA SE CONSULTA IMPREUNA CU TOATE CELELALTE PLANSE DIN PREZENTA DOCUMENTATIE.

CONFORM PREVEDERILOR LEGII 50 / 1991 CU MODIFICARILE SI COMPLETARILE ULTERIOARE, LUCRARILE PROIECTATE SE POT EXECUTA NUMAI DUPA OBTINEREA AUTORIZATIEI DE CONSTRUIRE

REFERAT / EXPERTIZA NR./DATA

VERIFICATOR/ EXPERT	NUME	SEMNATURA	CERINTA

PROIECTANT GENERAL

I.I. FEKETE M. ZOLTAN
piata Gabor Aron, nr. 5, Targu Secuiesc, CUI 26334861, F14/728/2009
Tel.: 0745 878 670, e-mail: feketezoltan@gmail.com
PROIECTARE, CONSULTANTA IN CONSTRUCTII SI INSTALATII

PROIECTANT DE SPECIALITATE

I.I. FEKETE M. ZOLTAN
piata Gabor Aron, nr. 5, Targu Secuiesc, CUI 26334861, F14/728/2009
Tel.: 0745 878 670, e-mail: feketezoltan@gmail.com
PROIECTARE, CONSULTANTA IN CONSTRUCTII SI INSTALATII

SPECIFICATIE	NUME	SEMNATURA	Scara :
SEF PROIECT :	ing. Fekete Zoltan		1:500
PROIECTAT :	ing. Fekete Zoltan		Data :
DESENAT :	ing. Fekete Zoltan		04.2023

DATE DESPRE PROIECT SI PLANSA

Beneficiar : **Municipiul Targu Secuiesc prin GOSPODARIE COMUNALA S.A.**
Amplasament : str. Martin Luther, Domokos Pal Peter, Gradinii, 1 Decembrie 1918

Nr. pr. 40 / 04.2023

Titlu proiect : Extinderea si reabilitarea retelelor de alimentare cu apa si canalizare menajera in strazile Martin Luther, Domokos Pal Peter, Gradinii si 1 Decembrie 1918, Municipiul Targu Secuiesc

Faza : P.Th.

Titlu plansa : **PLAN DE SITUATIE 1 - STR. MARTIN LUTHIER, DOMOKOS PAL PETER - ALIMENTARE CU APA**

Nr. pl. IS-01