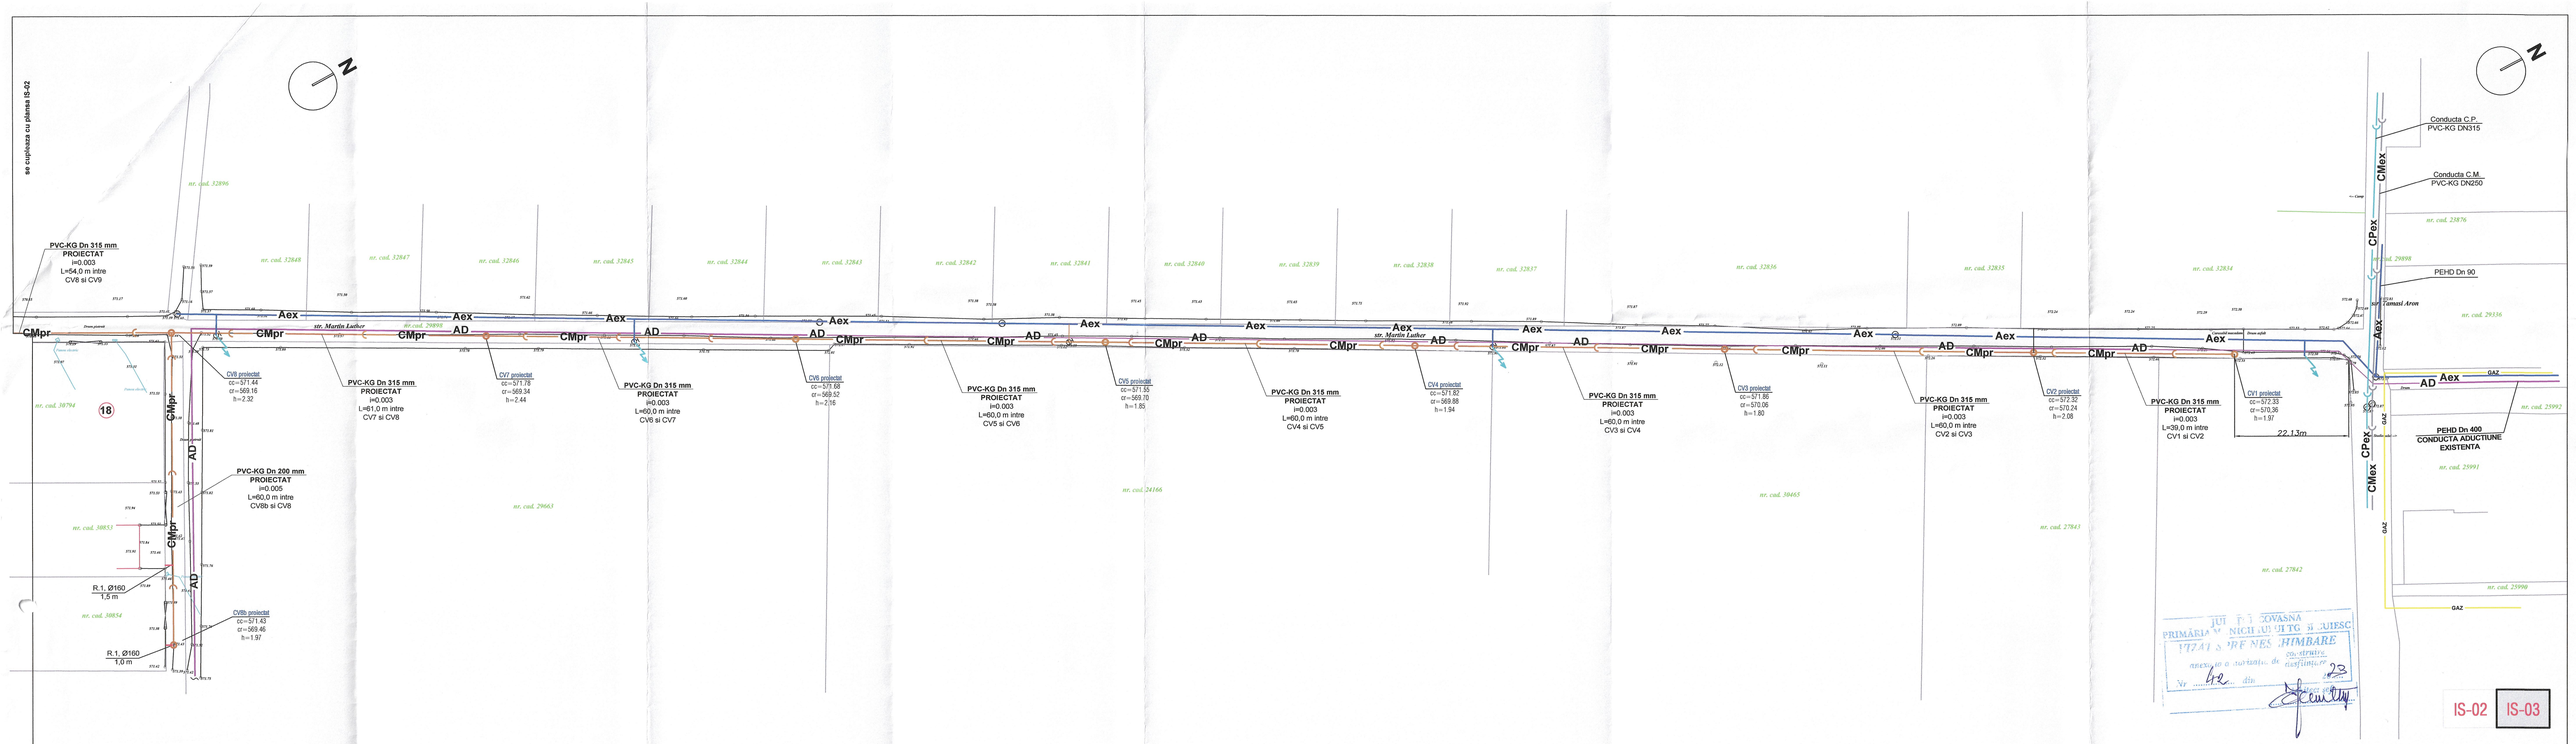

NOTA

1. Prezenta plansa se consulta impreuna cu toate celelalte planse din acest proiect.
2. Inaintea executarii lucrarilor in mod obligatoriu se va consulta partea scrisa a proiectului - memoriul tehnic si caietul de sarcini din cadrul proiectului tehnic.
3. Lucrarile de executie vor fi incepute numai dupa obtinerea AUTORIZATIEI DE CONSTRUIRE.
4. Trasarea si executarea sapaturilor pentru pozarea conductelor, manipularea, transportul, depozitarea si montarea conductelor se face conform prevederilor STAS 3051, STAS 1795, STAS 9824/5-75, SR 4163-3, Normativ NP133-2022 si cu respectarea avizelor si acordurilor eliberate de organele in drept.
5. Sapaturile in zona carrimelor vor fi executate obligatoriu cu sprijinirii de la 1,10 m adancime. Acoasta adancime se va reduce pe tronsoane unde terenul prezinta instabilitate.
6. La toate lucrarile periculoase, atat la locurile de munca, cat si acolo unde este circulatie mare, se vor semnaliza periculele de accidentare, prin semne speciale si plancarde, foarte vizibile, atat ziua cat si noaptea.
7. Constructorul are obligatia sa verifice printr-o ridicare topografica, cota radierului sanitului inainte de pozarea conductelor. Dasemenea are obligatia de a verifica cotele tuburilor montate in sant, inainte de inceperea umpluturilor.
8. In situatia in care ridicarea topo identifica neconcordantele intre proiect si teren, va fi consultat proiectantul.
9. Imbinarea tuburilor din PVC se executa conform recomandarilor producatorului.
10. Partea superioara a capacelor camirelor va fi identic cu cota drumului sistematizat.

Se vor respecta :

1. Se vor respecta normele republicane de protectai muncii aprobate cu ordinul Ministerului Muncii si Ministerul Sanatati nr.34/75 si 60/95. Regulamentul de protectia si igiena muncii in constructii elaborat de MLPAT si aprobat prin HG 795/92;
2. Se vor respecta normele de Prevenirea si stingerea incendiilor aprobate cu ordinul MI Nr381 si MLPAT nr.1218/NC/94 precum si ordonanta nr 775/94.
3. Se vor lua de catre beneficiar si executant toate masurille PSI si protectia muncii in vigoare in special, ordonanta 60/1997 si Legea 90/1996 completat cu Legea 177/2000.

LEGENDA

EXISTENT
- CMex — Garduri adiacente / limita de proprietate
- CPex — Conducta canalizare menajera EXISTENTA
- Conducta canalizare pluviala EXISTENTA
- Hidrant suprateran de incendiu EXISTENT
- Camin de vizitare EXISTENT
- GAZ — Conducta gaze naturale EXISTENTA
- LES — Linie electrica de joasa tensiune subterana
- Aex — Conducta de alimentare cu apa EXISTENTA
- AD — Conducta de aductiune apa EXISTENTA

PROIECTAT
- Conducta canalizare menajera proiectata
- Conducta racord canalizare menajera proiectata - PVC-KG Ø160 SN8
- Camin din tuburi din beton Ø1m-1000 cu capac din fonta clasa de incarcare D400

RETEA DE CANALIZARE MENAJERA PROPUSA
(Tronsoane noi - proiectate)

Numar tronsone propuse

Tronson nr. 1 (CV1-CV14-CCE) -
Lungime totala = 614 ml - conducta c.m. gravitationala, din care
PVC-KG SN8 Ø315, L = 514,0 m
PP gofrat SN8 Ø315, L = 300,0 m
Camine proiectate propuse pe traseu = 14, din care
Camine Øint/ext=1000 mm/1200 mm proiectate propuse pe traseu = 14
Nr. racorduri PVC-KG Ø160 proiectate pe traseu = 8
Nr. racorduri PVC-KG Ø200 proiectate pe traseu = 1
Lungime totala racorduri = 19,0 m

Tronson nr. 2 (CV8b-CV8)
PVC-KG SN8 Dn 200, L=60,0 ml - conducta c.m. gravitationala
Camine proiectate propuse pe traseu = 1, din care
Camine Øint/ext=1000 mm/1200 mm proiectate propuse pe traseu = 1
Nr. racorduri PVC-KG Ø160 proiectate pe traseu = 2
Lungime totala racorduri = 4,0 m

PRIMĂRIA MUNICIPIULUI TG. SECUIESC — JUDEȚUL COVASNA — AVIZAT — NR. 100 — 2023

PRIMĂRIA MUNICIPIULUI TG. SECUIESC — JUDEȚUL COVASNA — AUTORIZAȚIE DE CONSTRUIRE — nr. 42 din 23

IS-02 IS-03

PREZENTA PLANSA SE CONSULTA IMPREUNA CU TOATE CELELALTE PLANSE DIN PREZENTA DOCUMENTATIE

CONFORM PREVEDERILOR LEGII 50 / 1991 CU MODIFICARILE SI COMPLETARILE ULTERIOARE, LUCRARILE PROIECTATE SE POT EXECUTA NUMAI DUPA OBTINEREA AUTORIZATIEI DE CONSTRUIRE

REFERAT / EXPERTIZA NR./DATA			
VERIFICATOR/ EXPERT	NUME	SEMNATURA	CERINTA

PROIECTANT GENERAL

I.I. FEKETE M. ZOLTAN
piata Gabor Aron, nr. 5, Targu Secuiesc, CUI 26334861, F14/726/2009
Tel.: 0746 678 670, e-mail.: fekete.zoltan@mail.com
PROIECTARE, CONSULTANTA IN CONSTRUCTII SI INSTALATII

PROIECTANT DE SPECIALITATE

I.I. FEKETE M. ZOLTAN
piata Gabor Aron, nr. 5, Targu Secuiesc, CUI 26334861, F14/726/2009
Tel.: 0746 678 670, e-mail.: fekete.zoltan@mail.com
PROIECTARE, CONSULTANTA IN CONSTRUCTII SI INSTALATII

SPECIFICATIE	NUME	SEMNATURA
SEF PROIECT :	ing. Fekete Zoltan	
PROIECTAT :	ing. Fekete Zoltan	
DESENAT :	ing. Fekete Zoltan	

Scara : 1:500
Data : 04.2023

DATE DESPRE PROIECT SI PLANSA

Beneficiar :	Municipiul Targu Secuiesc prin GOSPODARIE COMUNALA S.A. str. Martin Luther, Domokos Pal Peter, Gradinii, 1 Decembrie 1918	Nr. pr. 40 04.2023
Titlu proiect :	Extinderea si reabilitarea retelelor de alimentare cu apa si canalizare menajera in strazile Martin Luther, Domokos Pal Peter, Gradinii si 1 Decembrie 1918, Municipiul Targu Secuiesc	Faza : P.Th.
Titlu planse :	PLAN DE SITUATIE 3 - STR. MARTIN LUTHER CANALIZARE MENAJERA	Nr. pl. IS-03