


FATADA NORD-VEST

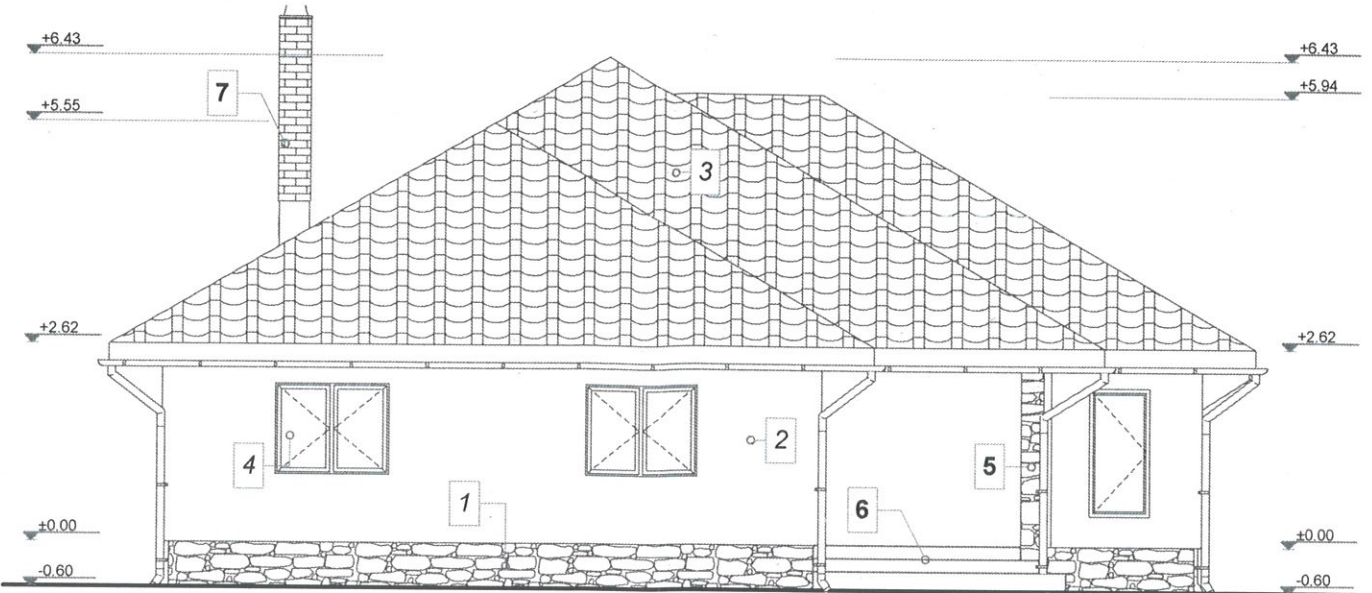


JUDETUL COVASNA
PRIMĂRIA MUNICIPIULUI SECUIESC
PLANUL DE ÎNCĂLZIRE
anexa la proiectul de construcție
Nr. 40 din 2023
[Signature]



ORDINUL ARHITECTILOR
DIN ROMANIA
2159
Vilmos
KOSZTANDI
Arhitect
cu drept de semnătură

FATADA NORD-EST

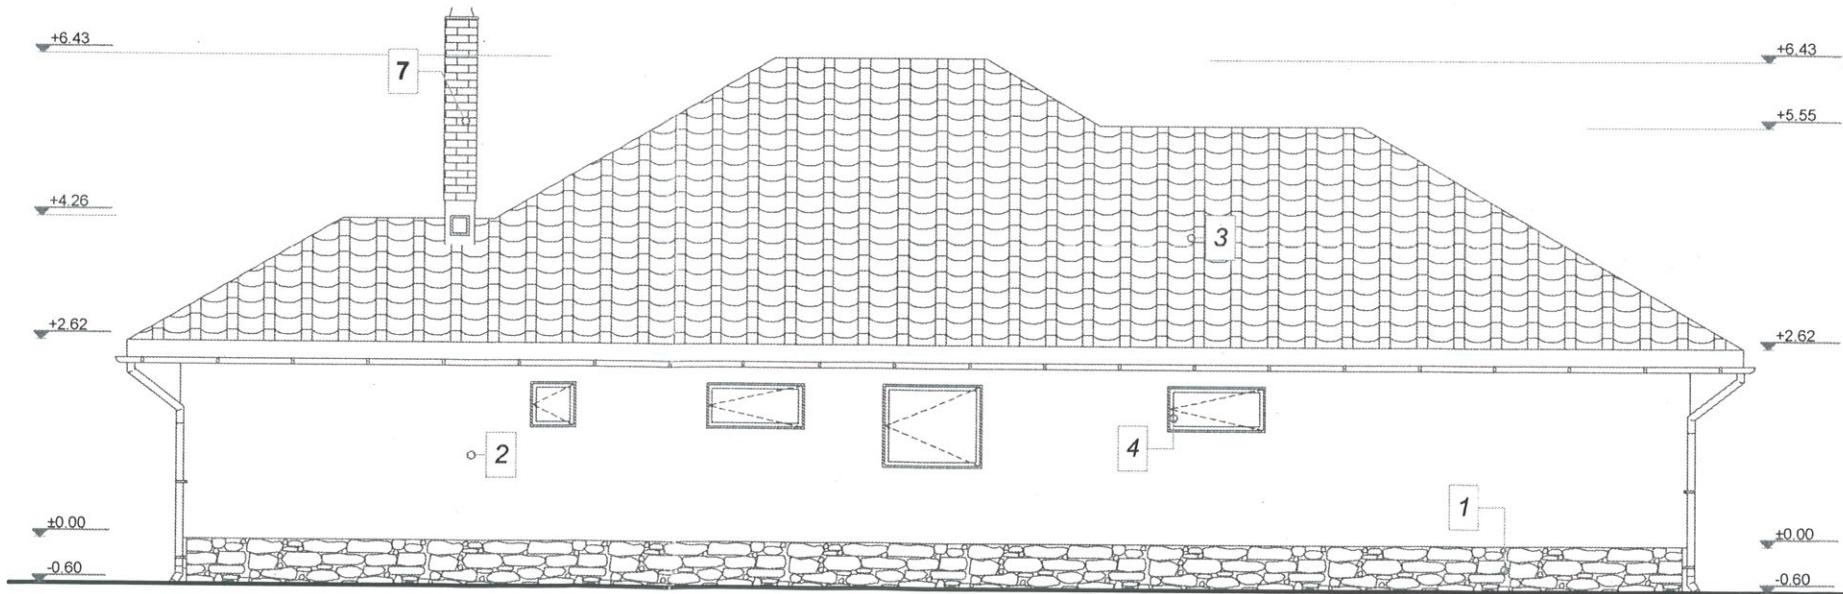

Categoria de importanta a constructiilor este "D"- redusa - conf.HG 766/97
Clasa de importanta conf.P100-1/2013 este III
Prezenta plansa se consulta impreuna cu toate celelalte planse din prezenta documentatie

PROIECTANT GENERAL				KEREKES CSONGOR PFA		KEREKES CSONGOR PERSOANA FIZICA AUTORIZATA	
				Proiect nr.38/2022		TURIU nr.1039, jud. Covasna - F14/280/2014 - CUI 33471080 Tel. 0741052828, email: kerekcs@yahoos.ro PROIECTARE, CONSULTANTA IN CONSTRUCTII	
Verificator/Expert:	Numele:	Semnatura:	Cerinta:	Referat/Expertiza:		Beneficiar:	
B.I.A KOSZTANDI V str. 1 Dec.1918 bl.51/18 - Sf.Gheorghe, Nr.inreg.O.A.R.32/2003 C.I.F. 19370691; mobil - 0745777893				[Signature]		ORBAN LEVENTE, ORBAN KATALIN	
Sef proiect:	arh. KOSZTANDI VILMOS	Sc: 1:100		Titlu proiect:		CONSTRUIRE LOCUINTA, GARAJ, IMPREJMUIRE	
Proiectat:	arh. KOSZTANDI VILMOS	Data:2023		municipalitate:		mun.TG.SECUIESC, str.TANCICS MIHALY, nr.16, jud. Covasna	
Desenat:	ing.KEREKES CSONGOR	Titlu plansa:		FATADE2		A-07	