

igheaburi și burlane
din tablă de zinc

pazie scândură geluită,
culoare stejar închis

tămplărie din profile de
lemn stratificat, cu geam
tripan, culoare stejar
deschis

coș de fum tencuit,
vopsit culoare alb nuanțat

țiglă ceramică profilată
culoare cărămiziu

țiglă de coamnă


tencuială exterioră,
culoare alb nuanțat,
RAL 9003

scândură de lemn, dispus
vertical, culoare stejar
deschis

tencuială hidroizolantă pt.
soclu, culoare gri antracit

FATADA VEST

1:75

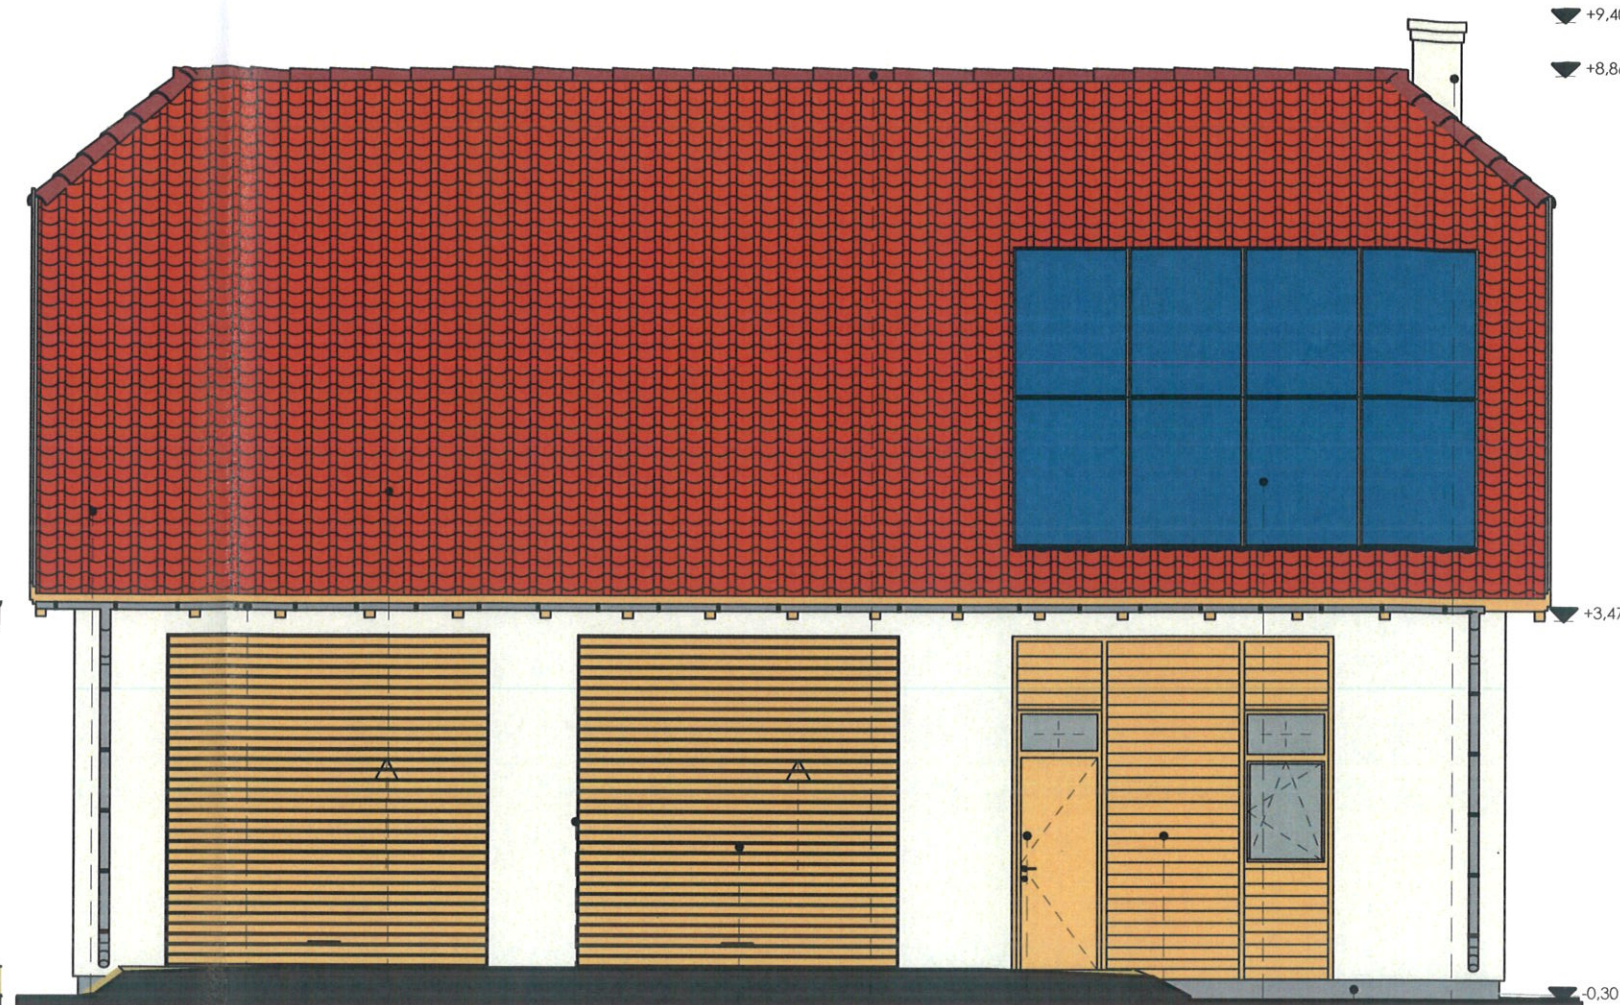

pazie scândură geluită,
culoare stejar închis

igheaburi și burlane
din tablă de zinc

țiglă ceramică profilată
culoare cărămiziu

tencuială exterioră,
culoare alb nuanțat,
RAL 9003

ușă garaj secțional
culoare stejar deschis

țiglă de coamnă

tămplărie din profile de
lemn stratificat, cu geam
tripan, culoare stejar
deschis

placaj de lemn, dispus
vertical, cu șipci la rosturi
culoare stejar deschis

panou solar

tencuială hidroizolantă pt.
soclu, culoare gri antracit

coș de fum tencuit,
vopsit culoare alb nuanțat

FATADA SUD

1:75



clasa de importanta conform P100-1/2013 : IV
categoria de importanta conform HG 766/1997 : D
seismicitate conform P100-1/2013: ag = 0.25 g; Tc = 1,00 s

C.I.F. 35426930
Tg. Seculesc, jud. Covasna
str. Independentei, nr.13
(+4) 0 744 845 508
info@pillerstudio.ro

Data:	Beneficiar:	Adresa beneficiar:	Revizor:
iun. 2023	POPP LORAND	jud. COVASNA, mun. TG. SECUIESC, str. DOZSA GYORGY, nr. 41, bl. 41, sc. B, et. 2, ap. 8	00
Nr. proiect:	Titlu proiect:	Amplasament:	Faza:
PL 218	CONSTRUIRE ANEXĂ GOSPODĂREASCĂ	jud. COVASNA, mun. TG. SECUIESC, sat. LUNGA, nr. 460A	D.T.A.C
șef proiect	arh. Gál Zoltán	Titlu planșă:	Scara:
proiectat	arh. Gál Zoltán	FAȚADA SUD, FAȚADA VEST	1:75
desenat	arh. Gál Zoltán		Nr. planșă:
			ARH.05