

+8.68⁴
+8.26⁹
+7.22

+8.68⁴
+8.26⁹

+6.66

+2.72¹

+2.61⁵

±0.00
-0.19⁵

±0.00
-0.19⁵

-0.80




-0.80

-2.00

-2.00

- 1. Încalzit din țiglă antracit
- 2. Jgheab din tablă vopsită gri
- 3. Stâlpi de beton vopsite aalb
- 4. Rămplărie de PVC cu geam termoizolant
- 5. Tencuială decorativă albă
- 6. Soclu placată cu piatră naturală

+3.12 ⁵	Cota de călcare pod
±0.00	Cota de călcare parter
-0.19 ⁵	Cota terenului amenajat
-0.70	Cota terenului natural
-2.00	Cota de fundare casă

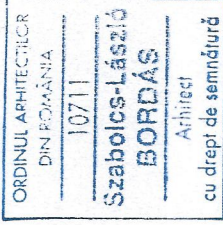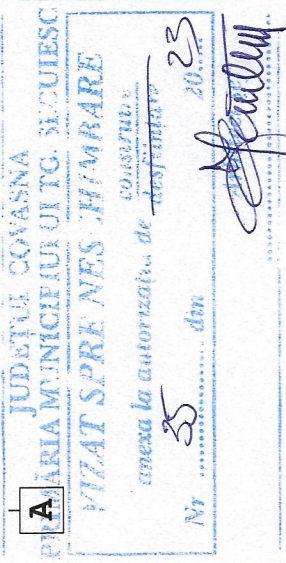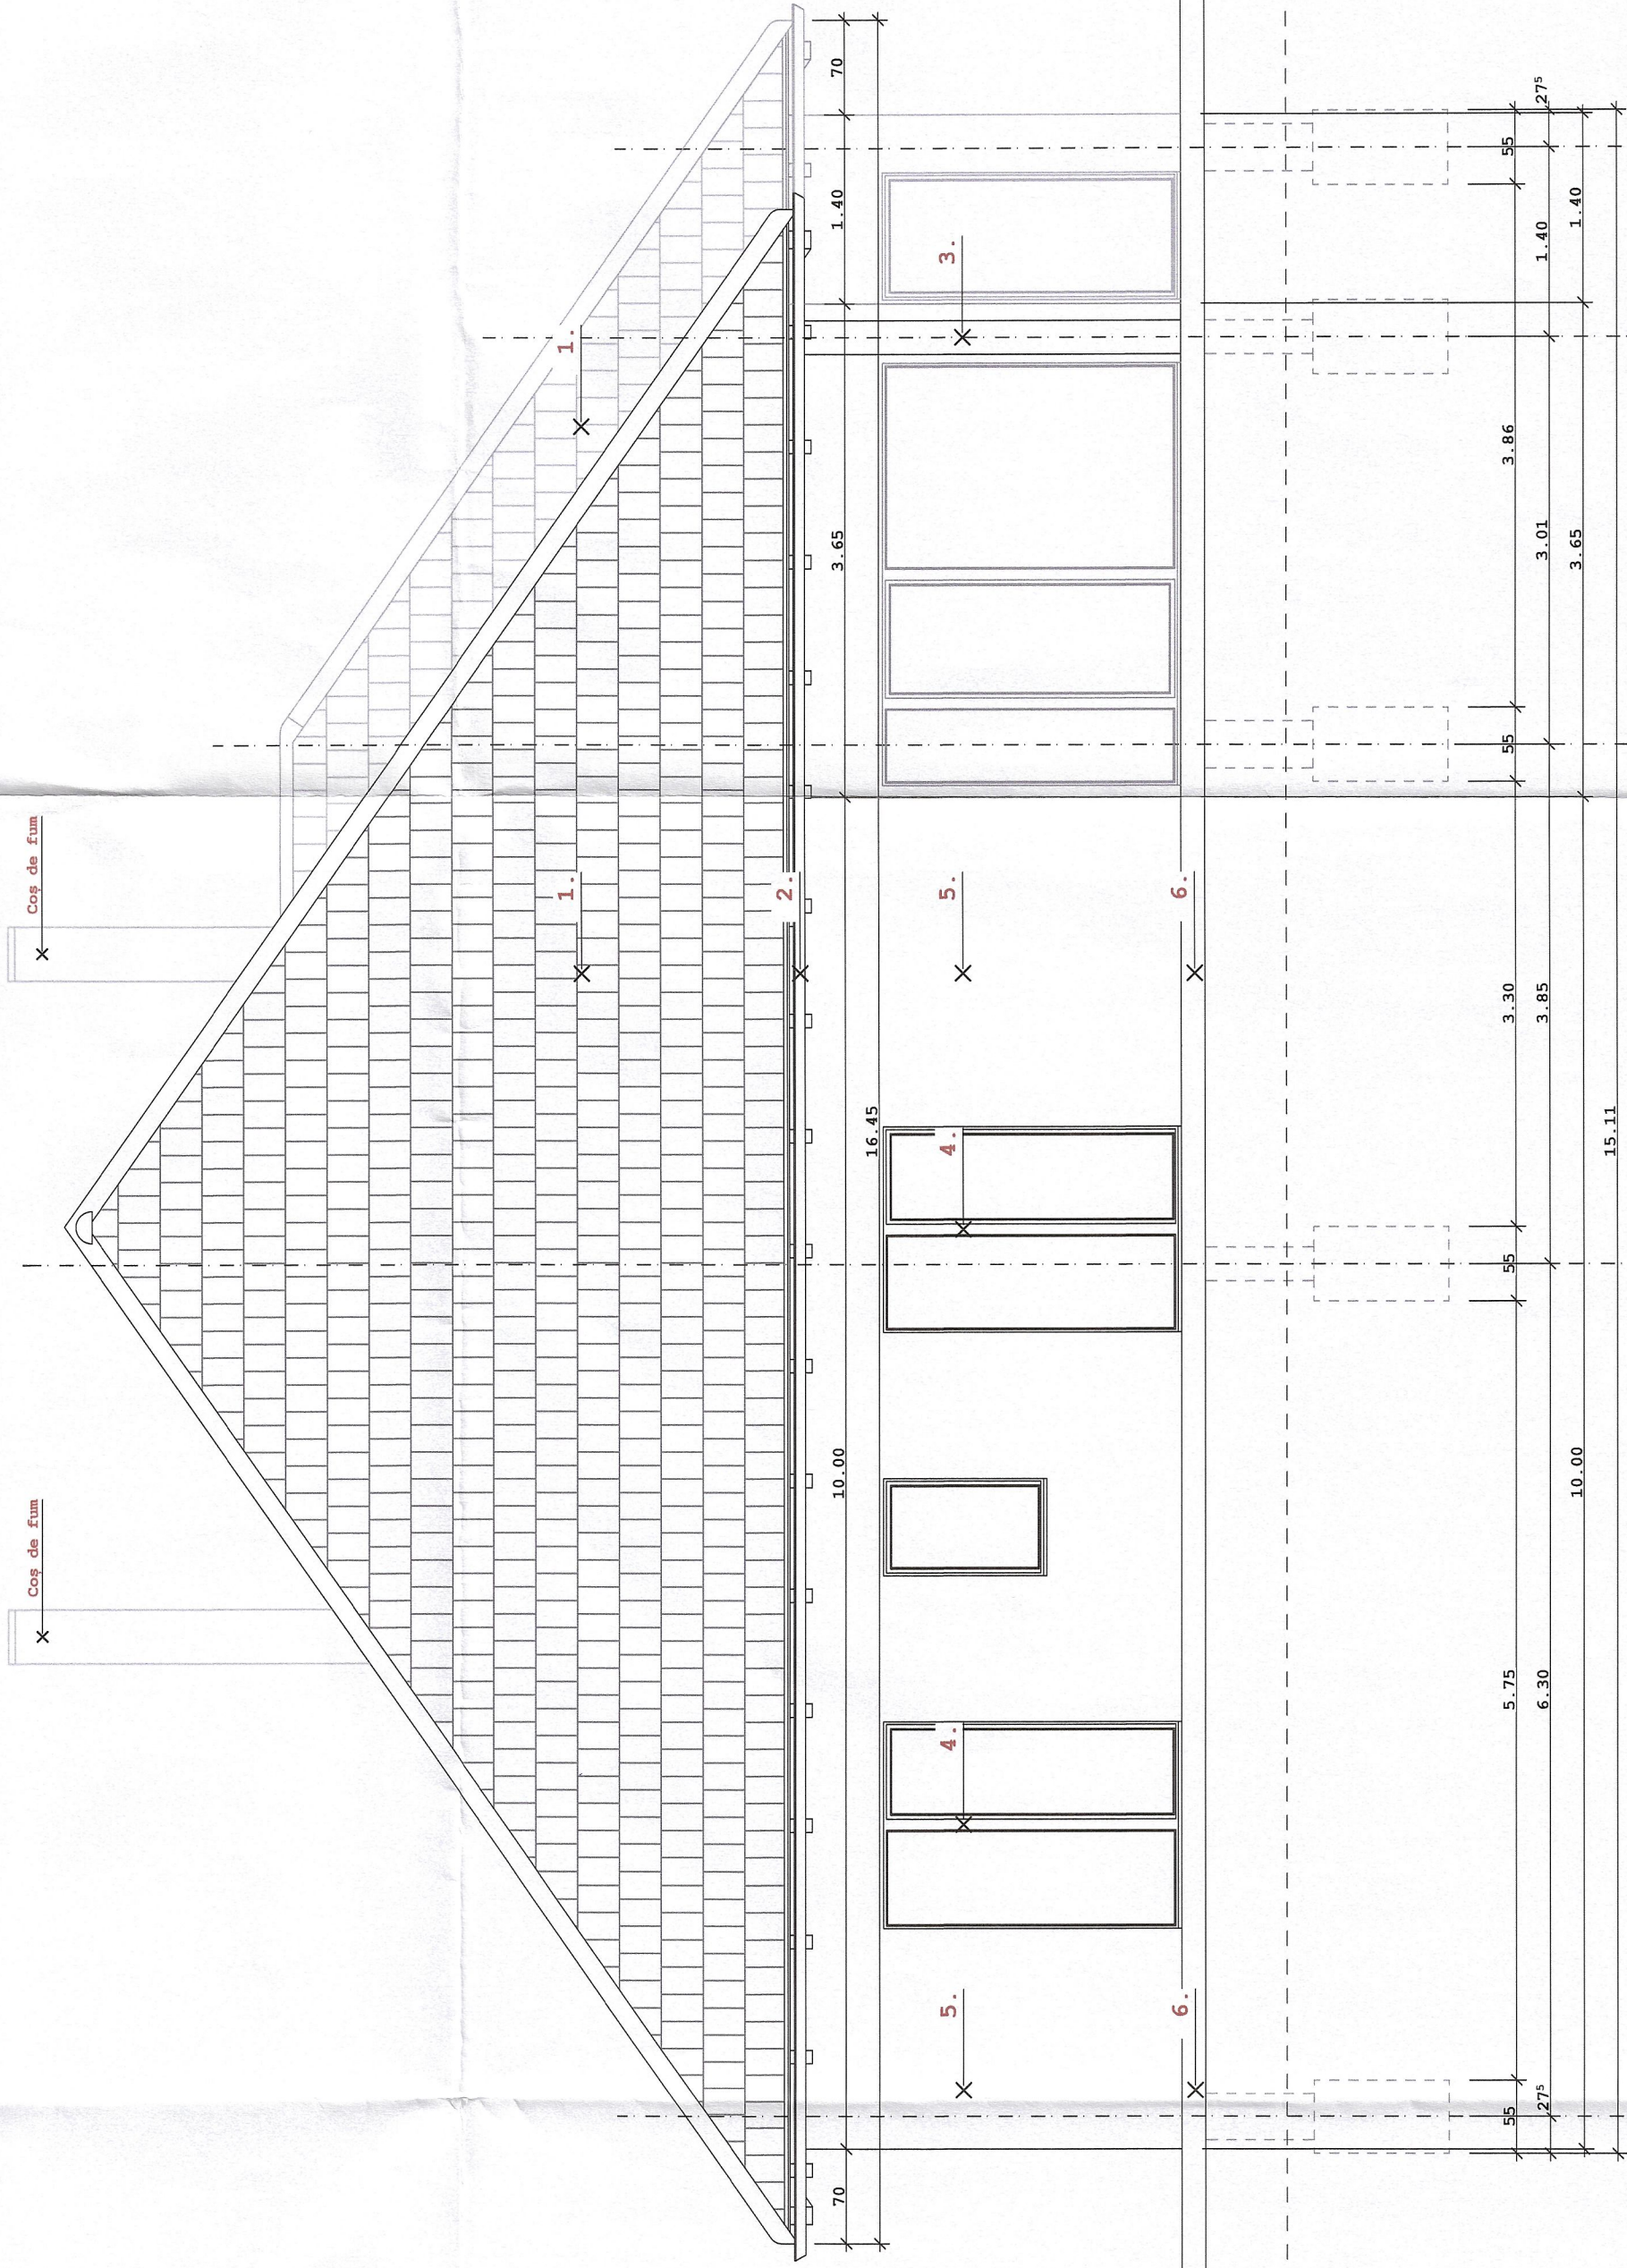

ATELIER BORDAS SRL
1 DECEMBRIE NR.45
HARGHITA ROMANIA

Verificator/Expert		Beneficiar (1): PAZS László		Nr. pr. 174	
ATELIER BORDAS SRL		CUI 39836533		Faza D.T.A.C.	
Sântionlunca nr.14, com. Ozun, jud. Covasna		nr. reg. com: JU/290/2018		Planșa A-10	
arb. BORDÁS Szabolcs-László		tel: (+4) 0743 330 445		Referat/ Expertiza nr./ Data	
SF. GHEORGHE - B-dul 1 Decembrie 1918, nr.45, et. 1, Cam. 4 - jud. COVASNA		Adresa: LUGA, nr. 569A mun. TG. SECUIESC, jud. COVASNA		Titlu proiect: CONSTRUIRE CASĂ DE LOCUIT ȘI ÎMPREJURIMI	
Șef proiect arh. BORDÁS Sz.-L.		Semnătura Scara 1:50		Data 05.2023	
Proiectat arh. BORDÁS Sz.-L.		Desenat arh. BORDÁS Sz.-L.		Faza D.T.A.C.	
Desenat arh. BORDÁS Sz.-L.		Data 05.2023		Planșa A-10	