




FATADA SUD-EST, Sc. 1:100

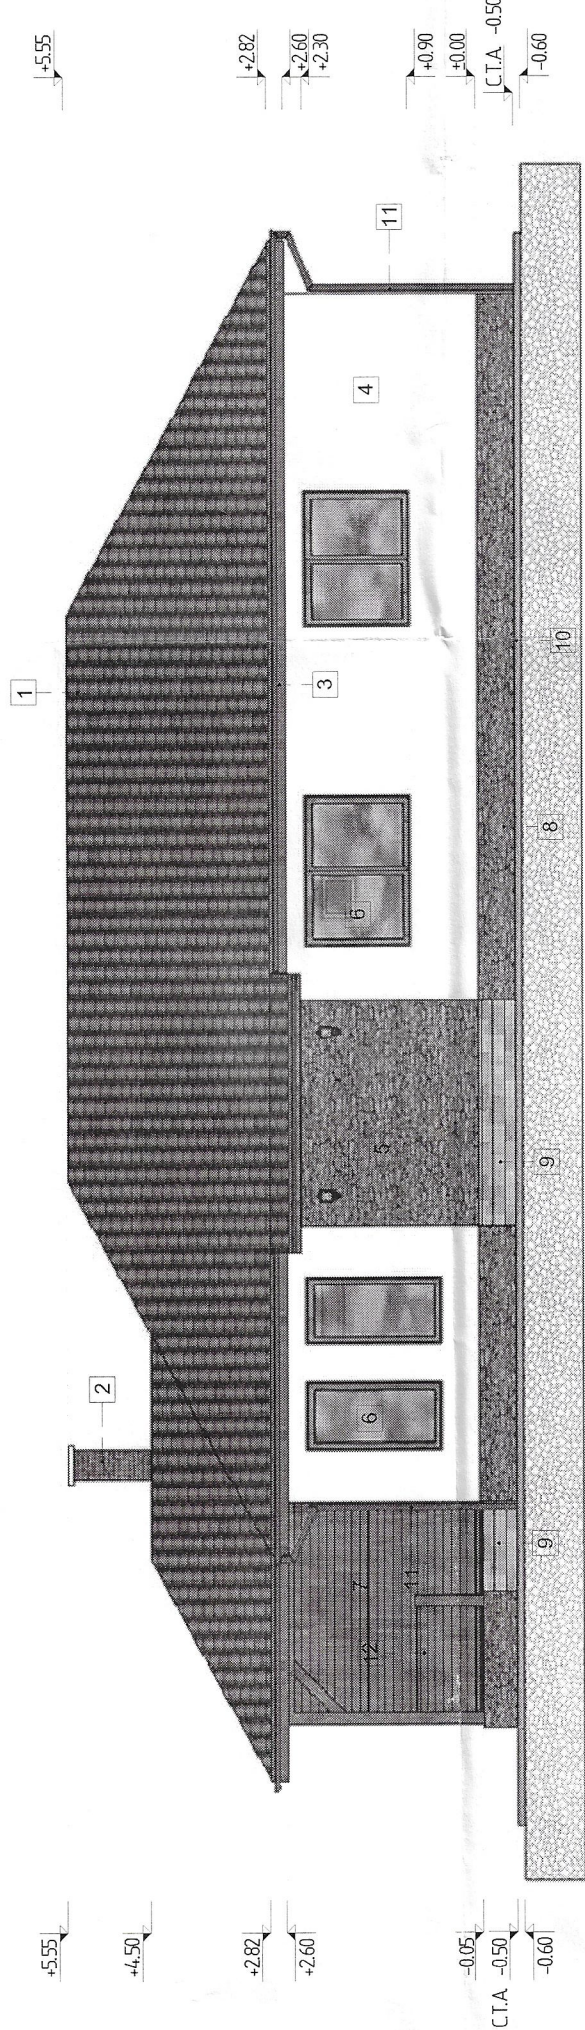


FATADA SUD-VEST, Sc. 1:100

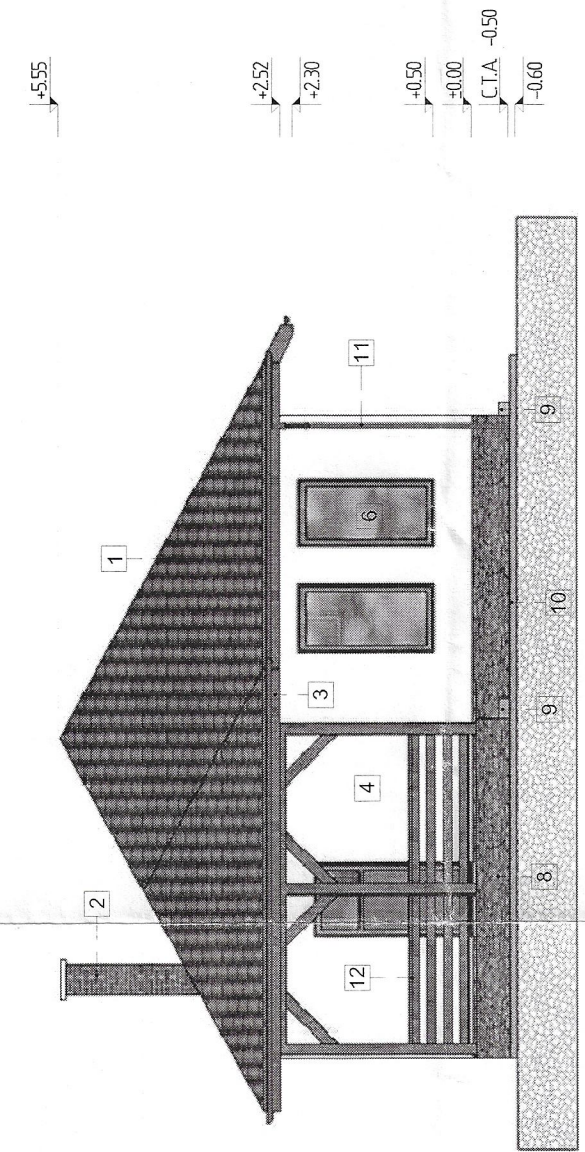

FATADA NORD-VEST, Sc. 1:100

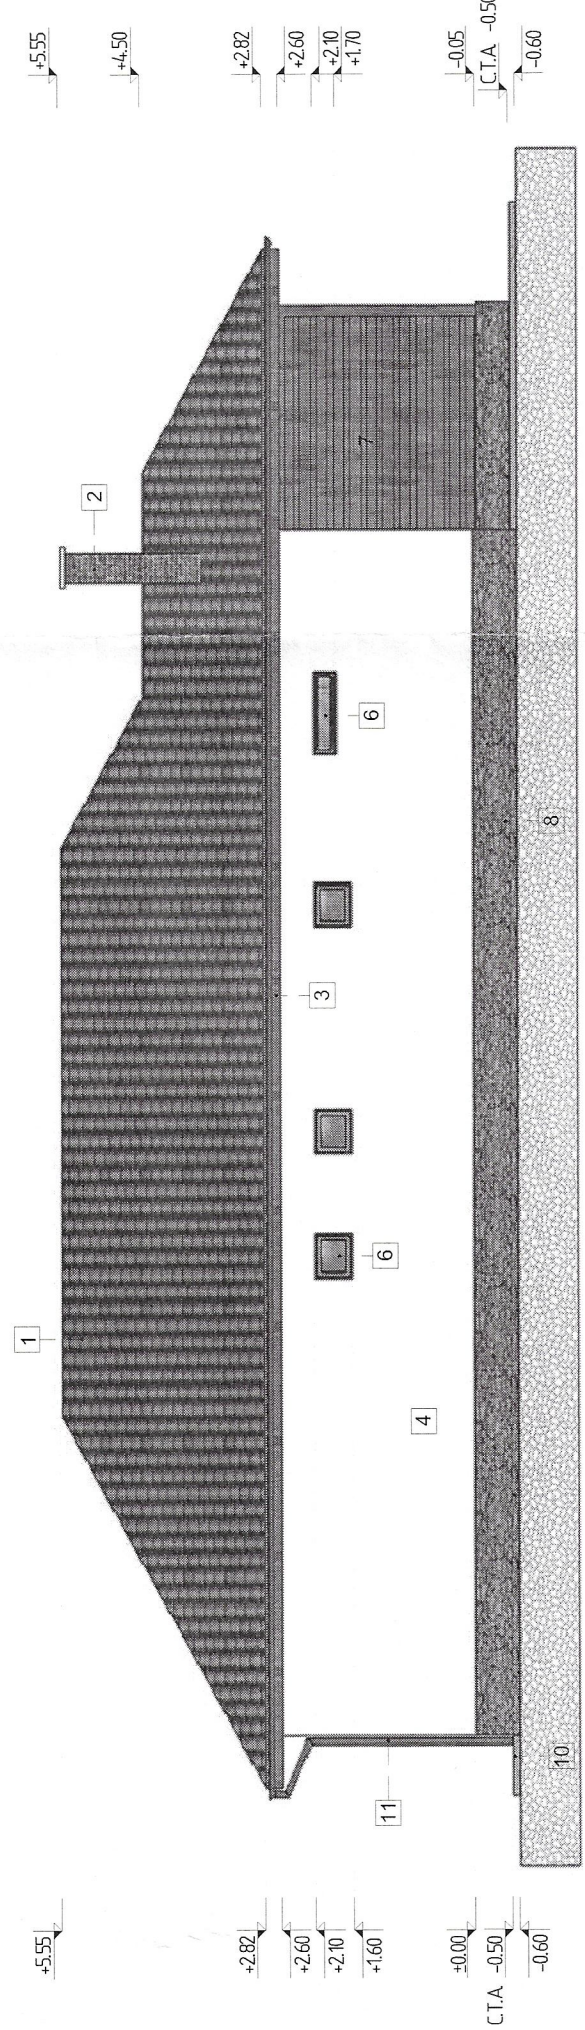


FATADA NORD-EST, Sc. 1:100

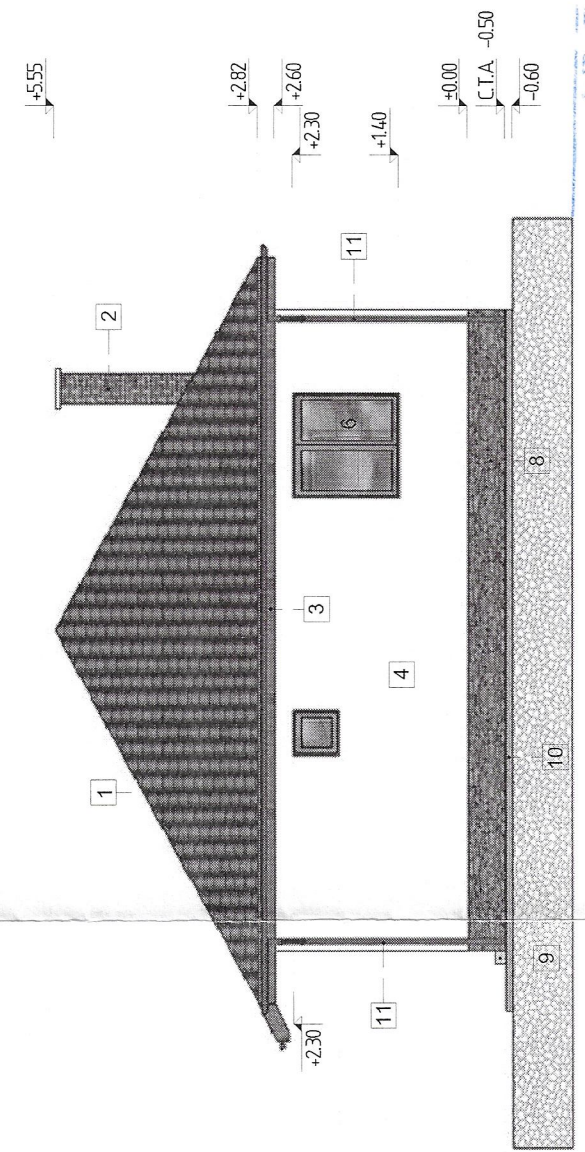

LEGENDA MATERIALE:

- 1 INVOLTOARE - tigle ceramice culoare maro inchis
- 2 COS DE FUM - din elemente prefabricate
- 3 PAZIE DIN LEMN - tratat antiseptic, vopsit cu holzlasur de exterior
- 4 TENCUALA DECORATIVA - culoare pastel deschis
- 5 ELEMENTE DECORATIVE DE FATADA - din piatra decorativa lasonata pt. exterior fixat cu adeziv elastic si rezistent la inghet
- 6 USI/FERESTRE - din lamplarie de PVC, culoare maro, cu suprafata vitrata din geam termopan
- 7 PERETE DIN SCANDURI DE LEMN (NETRANSSPARENT) - tratat antiseptic, vopsit cu holzlasur de exterior
- 8 SOCLU - placat cu piatra decorativa lasonata pt. exterior fixat cu adeziv elastic si rezistent la inghet
- 9 SCARA DE ACCES DIN B. A. - placat cu placi de gresie portelanata
- 10 TROTUAR/TROTUAR DE PROTECTIE
- 11 IGHEAR/BIRLAN METALIC - culoare maro
- 12 BALUSTRADA DIN LEMN - tratat antiseptic, vopsit cu holzlasur de exterior

JUDEȚUL COVAsNA  
PRIMĂRIA MUNICIPIULUI TÂMBULESC  
VIZAT ȘI PĂRȘES HÂMBARE  
construire  
anexa la a. turistic de însoțitoare  
Nr. 39  
2021

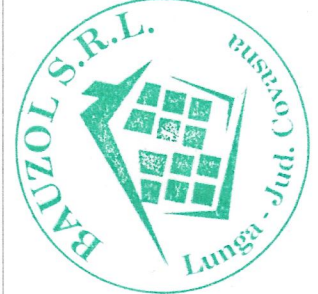

SOCIETATE COMERCIALA  
URSA  
OLIVER  
SRL  
2130  
Emil Oliver  
RIT  
Abilitat  
cu drept de semn

PREZENTA PLANSA SE CONSULTA ÎNPRELIMBĂ CUI TOTUL CE ÎNTRĂ ÎN FAZĂ DIN PREZENTA DOCUMENTAȚIE.			
CONFORM LEGII 50 / 1991 CU MODIFICĂRILE ȘI COMPLEMENTARILE ULTERIOARE, EXECUȚIA LUCRĂRILOR PROIECTATE ESTE PERMISĂ NUMAI DUPĂ OBTINEREA AUTORIZAȚIEI DE CONSTRUIRE			
PROIECTANT GENERAL		REFERAT / EXPERTIZA NR./DATA	
BAUZOL S.R.L. sat Lunga (faza Targu Secuiesc), nr. 28 Cui 3774524, J 443 92017 PROIECTARE ȘI CONSULTANȚA TEHNICĂ ÎN CONSTRUCȚII		VERIFICATOR/ EXPERT	NUME
PROIECTANT DE SPECIALITATE ARHITECTURA		SEMNATURA	CERINȚA
DATE DESPRE PROIECT ȘI PLANSA			
Beneficiar: Amplasament:	CZAPOS ATTILA CZAPOS ENIKO		Nr. pr. 296.
Titlu proiect:	mun. Ig. Secuiesc, sat Lunga, nr. 605, jud. Covasna		Faza:
Titlu planșă:	CONSTRUIRE CASA DE LOCUIT ȘI GARAJ		D.T.A.C.
Desenat:	FATADE		Nr. pl. A-07