
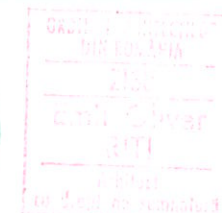


JUDEȚUL COVASNA  
 PRIMĂRIA MUNICIPIULUI TG. SECUIESC  
 STAT PREGĂTIRE  
 anexa la autorizația de construire  
 Nr. 9 din 14.04.2024  
 Arhitect

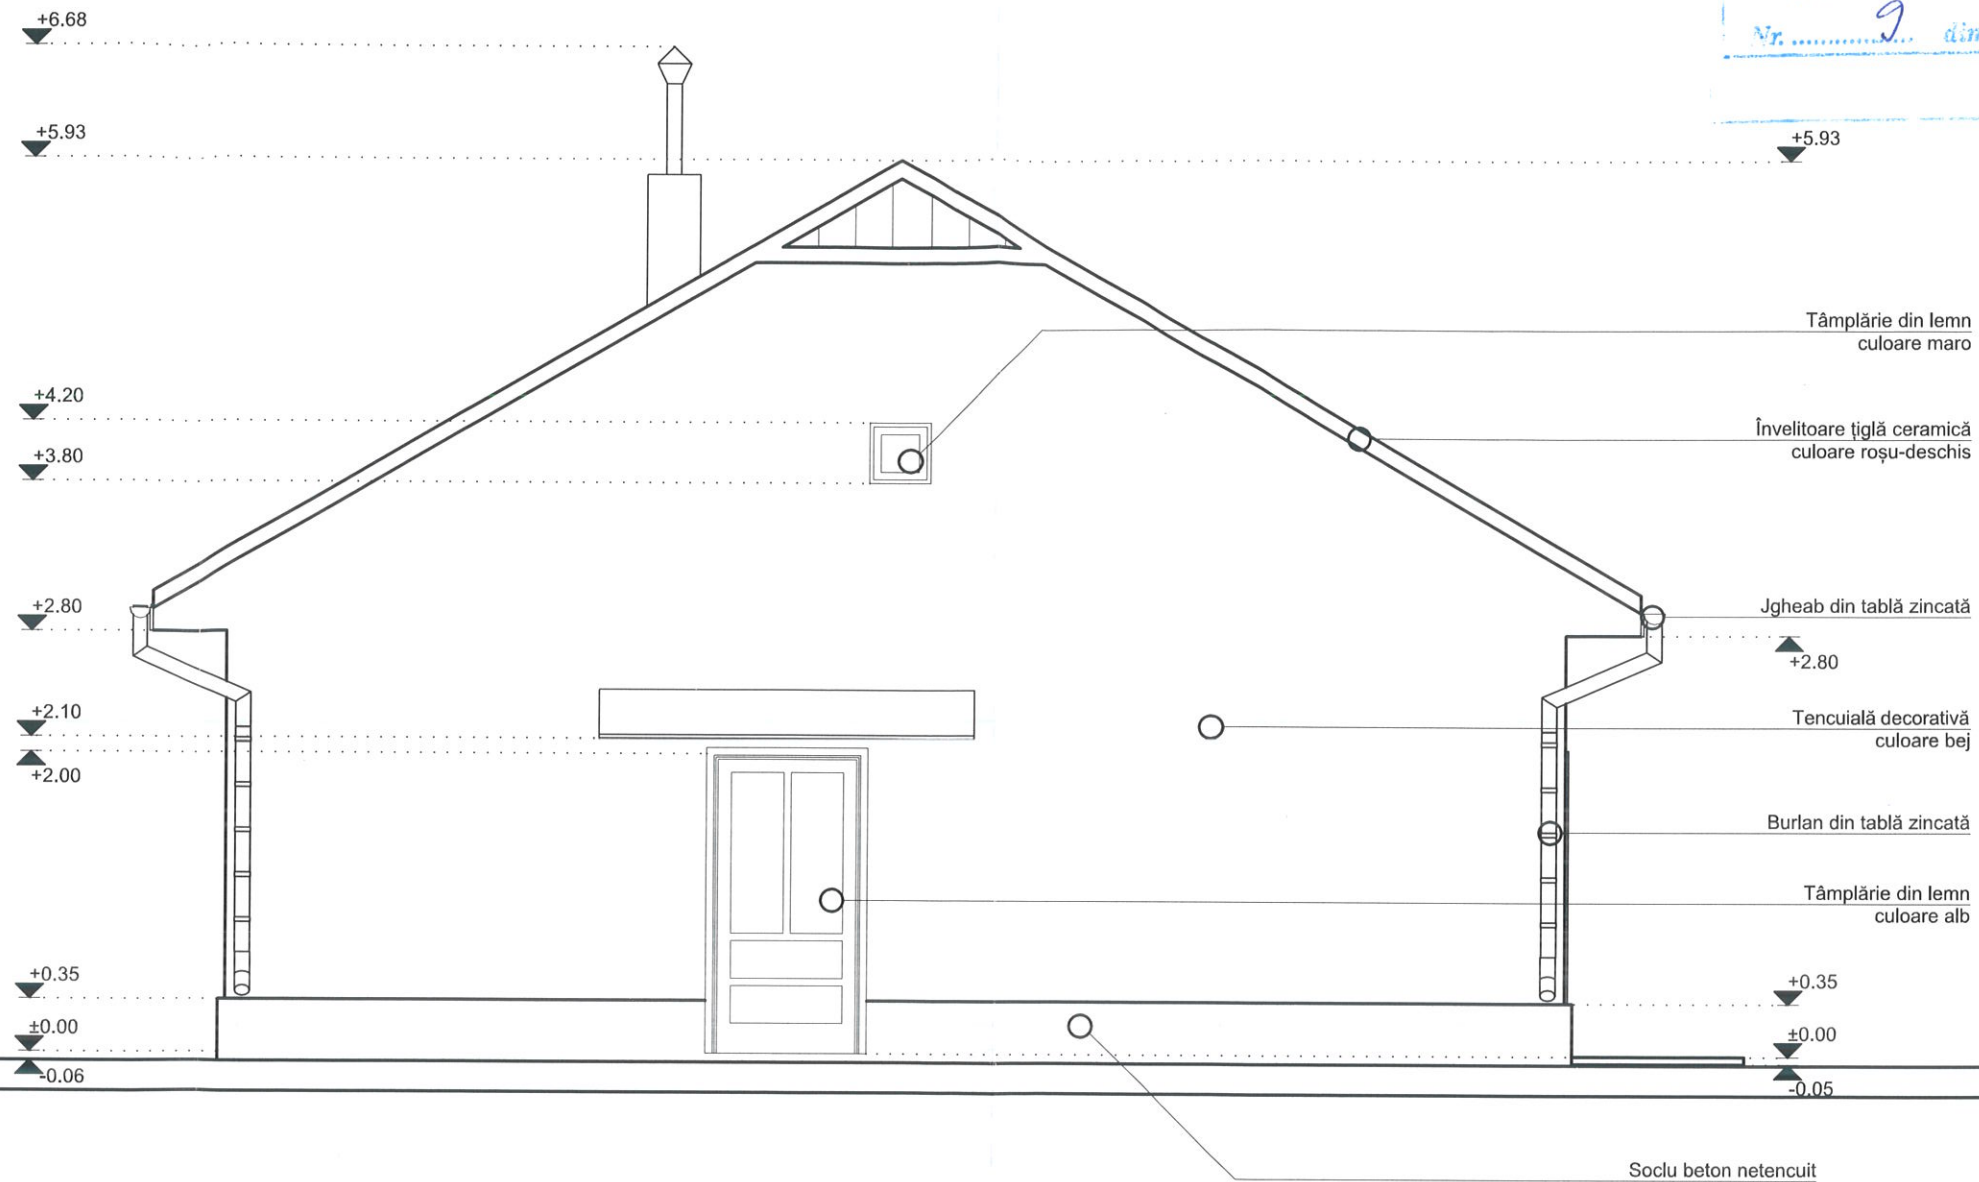

URBAN OLIVER SRL - Sf. Gheorghe, str. 1 Decembrie 1918, nr. 29, jud. Covasna				
PROIECTAT	URBAN OLIVER SRL, Număr proiect: 174/2022			
Verificator/Expert	Nume	Semnătura	Cerința	Referat/ Expertiza nr./ Data
PROIECT	BONPROIECT S.R.L. CUI: 34863537, Reg. Com. Nr. J14/171/07.08.2015 B-dul Gen. Grigore Bălan, Bl. 18, Sc. L, Mun. Sfântu Gheorghe, Jud. Covasna, Tel.: 0740056012 Email: eszter_hodor@yahoo.com		DENUMIRE PROIECT: DESFIINȚARE CASĂ S+P, CONSTRUIRE PENSIUNE TURISTICĂ	
			ADRESĂ: Târgu Secuiesc, Str. Cimitirului, nr. 4, Jud. Covasna BENEFICIARI: SZVOBODA ANTAL, SZVOBODA MELINDA	
ȘEF PROIECT	ing. Demeter Eszter		DENUMIRE PLANȘĂ: FAȚADĂ NORD-EST	Nr. proiect: 66/2022
RELEVAT	arh. Riti E. Olivér			Data: AUG. 2022
DESENAT	ing. Negrea M. Florina		SCARA: 1:50	Faza proiectare: DTAD
				Specialitatea: ARHITECTURĂ
				Nr. planșă: AD.08 REV. 0

**NOTĂ:**

- Clădirea se încadrează în categoria de importanță D și clasa de importanță IV;
- Construcția se află în zona seismică unde  $a_g=0.25g$ ,  $T_c=1.0sec$ , cf. P100/01-2013;
- Clădirea se află într-o stare avansată de degradare.