


Județul Covasna  
PRIMĂRIA M. NICOLAEI TG. SECUIESC  
ZONĂ DE RECONSTRUIRE  
Nr. 9 din 17.04.2024  
Arhitect

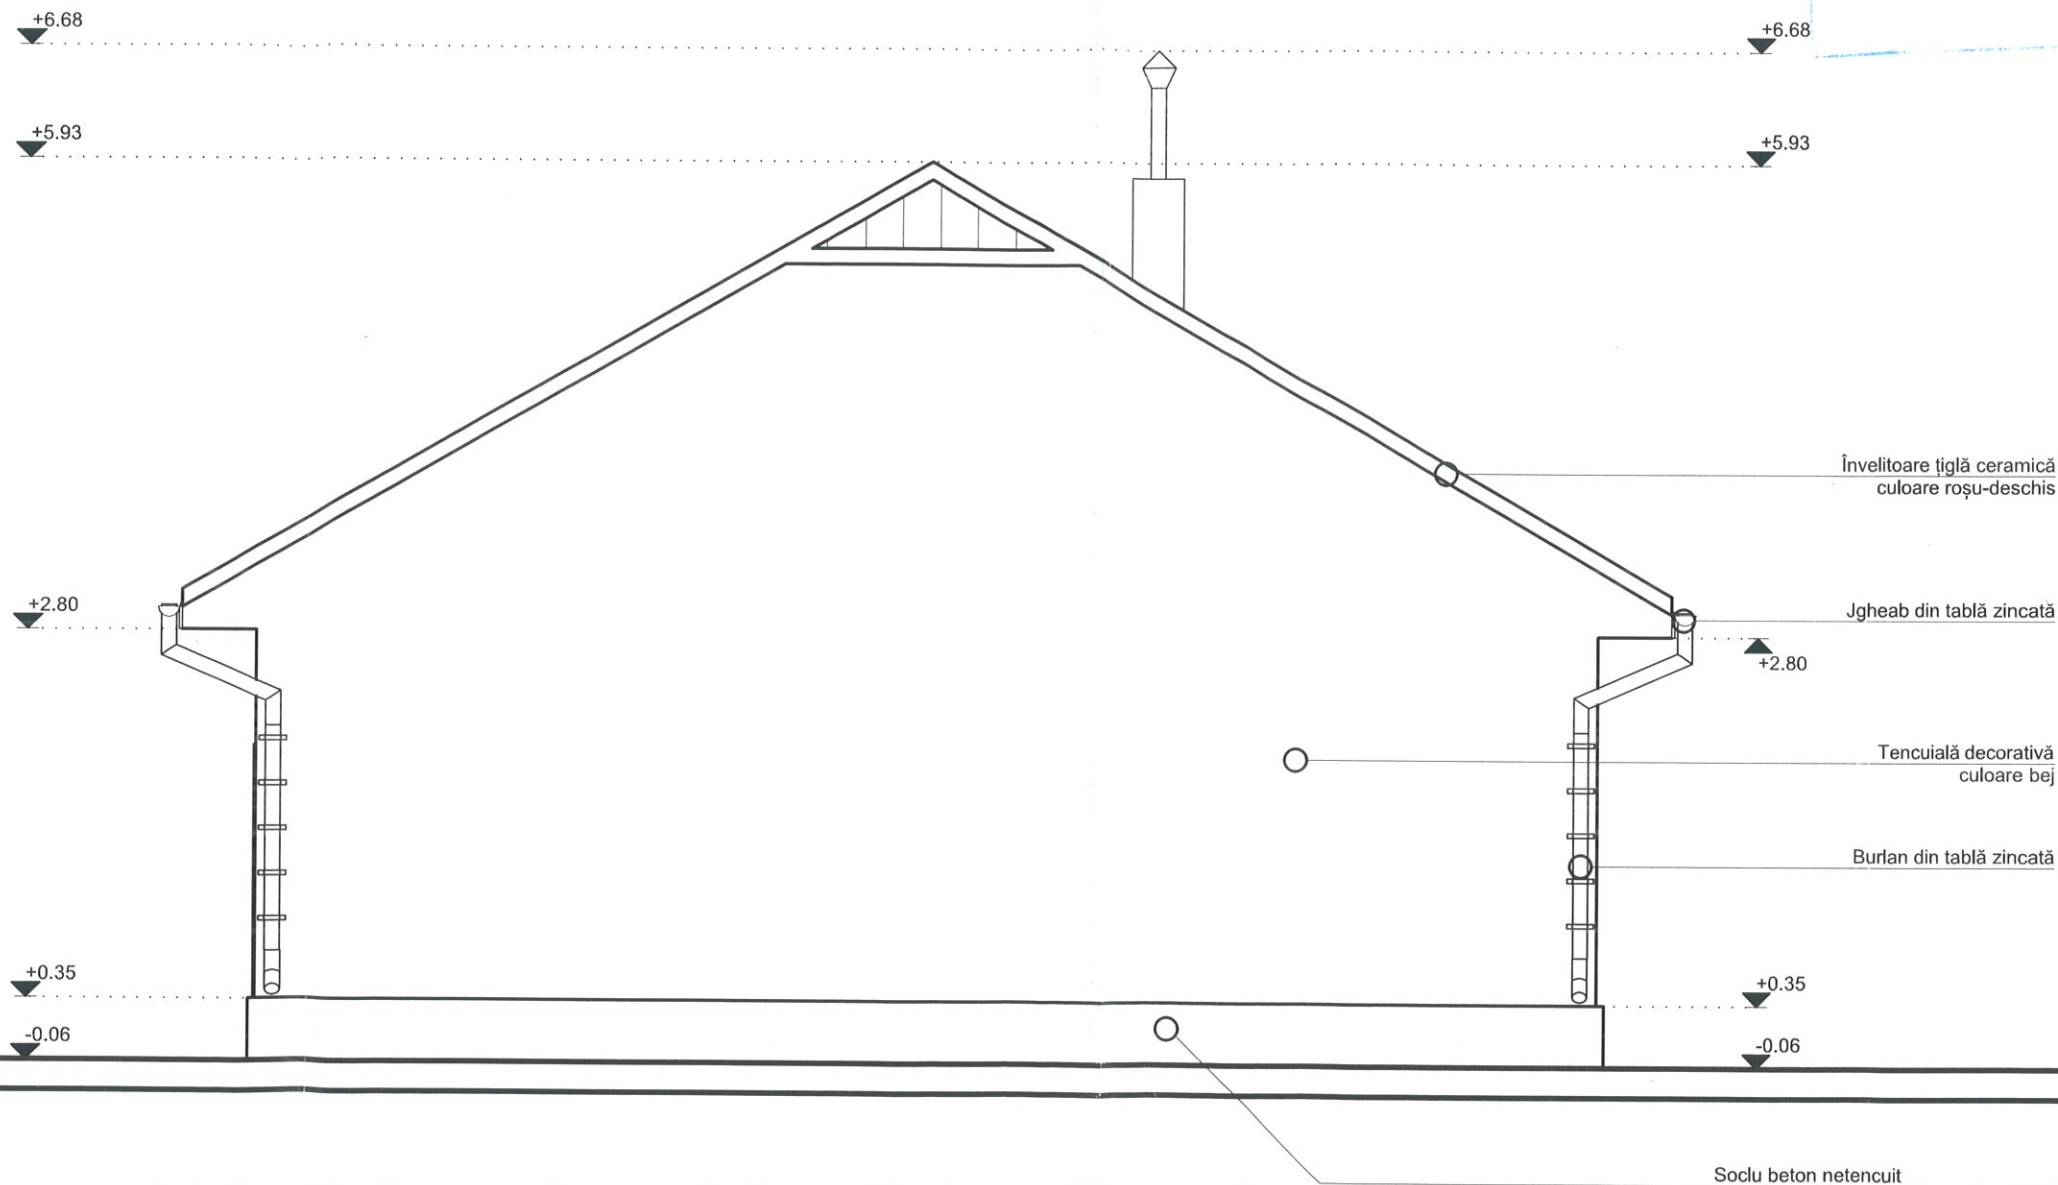

ORDINUL ARHITECTURII  
DIN ROMANIA  
2130  
Emil Oliver  
RITI  
Arhitect  
cu drept de semnătură

URBAN OLIVER SRL - Sf. Gheorghe, str. 1 Decembrie 1918, nr. 29, jud. Covasna				
PROIECTAT	URBAN OLIVER SRL, Număr proiect: 174/2022			
Verificator/ Expert	Nume	Semnătura	Cerința	Referat/ Expertiza nr./ Data
	<b>BONPROIECT S.R.L.</b> CUI: 34863537, Reg. Com. Nr. J14/171/07.08.2015 B-dul Gen. Grigore Bălan, Bl. 18, Sc. L, Mun. Sfântu Gheorghe, Jud. Covasna, Tel.: 0740056012 Email: eszter_hodor@yahoo.com		DENUMIRE PROIECT:	DESFIINȚARE CASĂ S+P, CONSTRUIRE PENSIUNE TURISTICĂ
			ADRESĂ:	Târgu Secuiesc, Str. Cimitirului, nr. 4, Jud. Covasna
			BENEFICIARI:	SZVOBODA ANTAL, SZVOBODA MELINDA
ȘEF PROIECT	ing. Demeter Eszter		DENUMIRE PLANȘĂ:	FAȚADĂ SUD-VEST
RELEVAT	arh. Riti E. Olivér			
DESENAT	ing. Negrea M. Florina		SCARA:	1:50
			Nr.proiect:	66/2022
			Data:	AUG. 2022
			Faza proiectare:	DTAD
			Specialitatea:	ARHITECTURĂ
			Nr. planșă:	AD.07
				REV. 0

**NOTĂ:**  
- Clădirea se încadrează în categoria de importanță D și clasa de importanță IV;  
- Construcția se află în zona seismică unde  $a_g=0.25g$ ,  
 $T_c=1.0\text{sec}$ , cf. P100/01-2013;  
- Clădirea se află într-o stare avansată de degradare.