


▼ +6,40
▼ +5,90

JUDEȚUL COVASNA
PRIMĂRIA MUNICIPIULUI TG. SECUIESC
17247 S P R E N E S C H I M B A R E
anexa la autorizația de construire
desființare
Nr. 41 din 29.09.2024
Arhitect
[Signature]

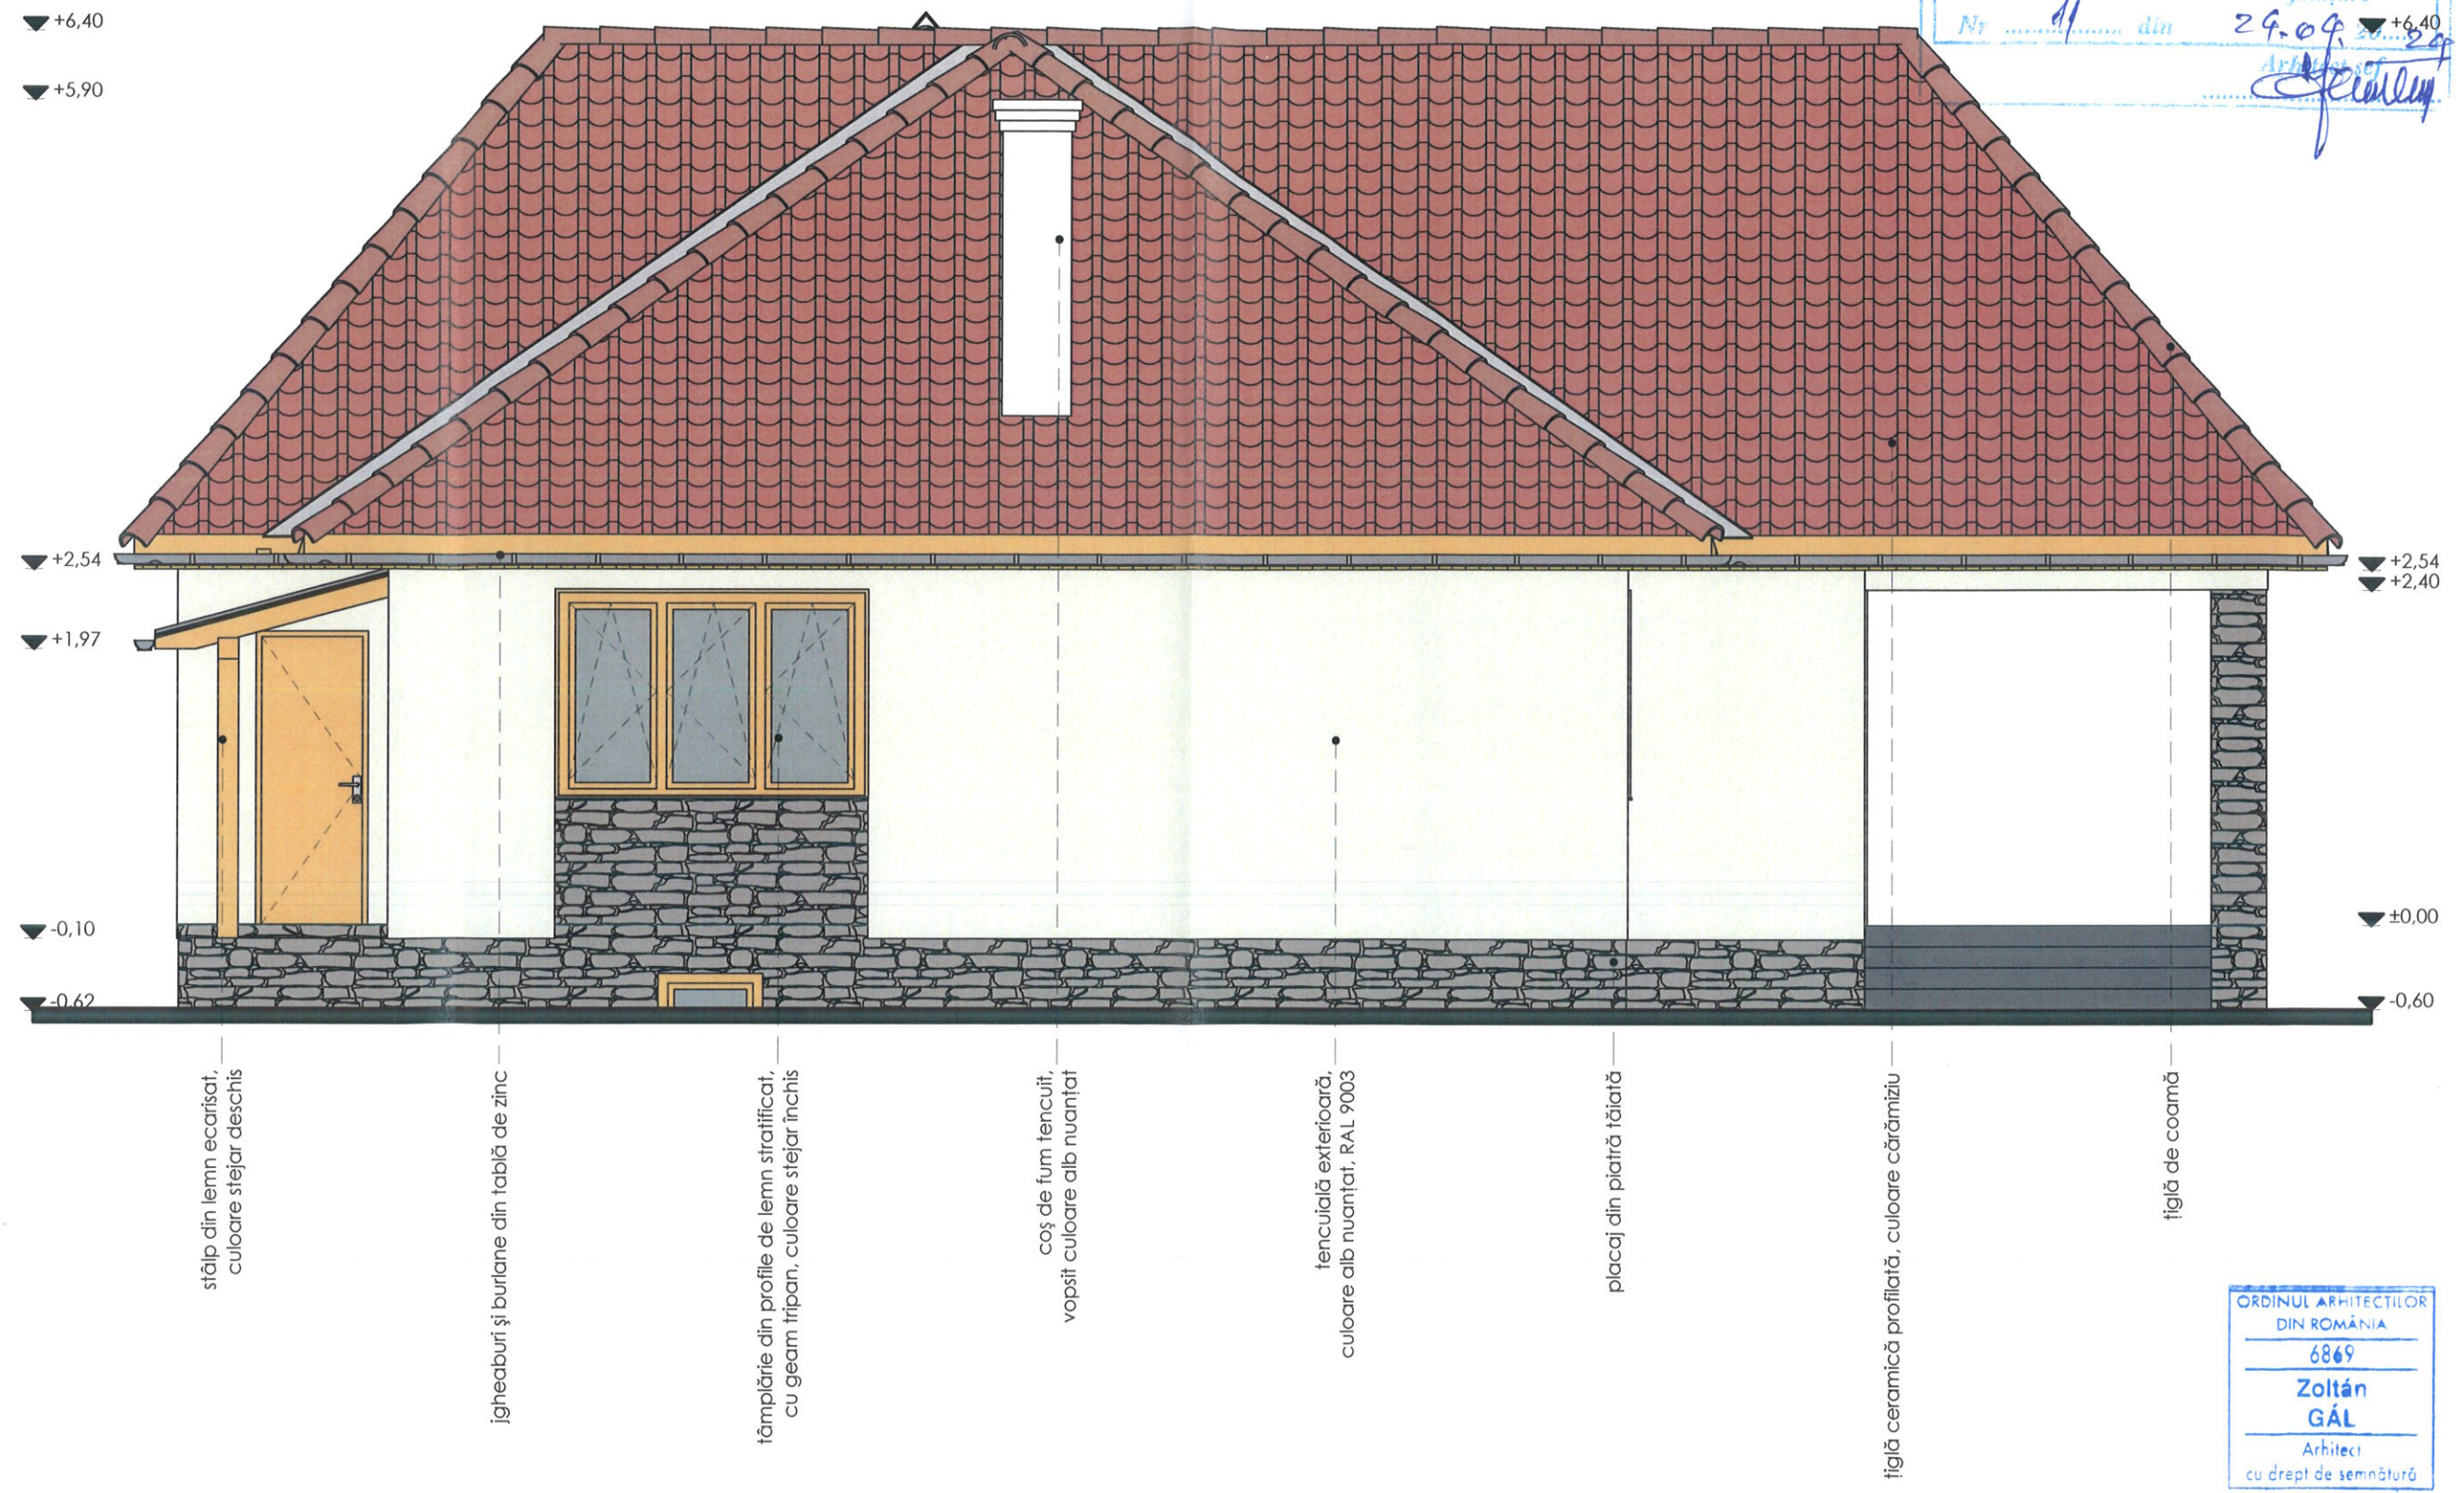

ORDINUL ARHITECTILOR
DIN ROMÂNIA
6869
Zoltán
GÁL
Arhitect
cu drept de semnătură

clasa de importanta conform P100-1/2013 : IV
categoria de importanta conform HG 766/1997 : D
seismicitate conform P100-1/2013: ag = 0.25 g; Tc = 1,00 s

B.I.A. GÁL ZOLTÁN
BIROU INDIVIDUAL DE ARHITECTURĂ
C.I.F. 31083901
Tg. Secuiesc, jud. Covasna
str. Progresului, nr.10, ap. 3
(+4) 0 744 845 508
zolg1985@yahoo.com

Data:	Beneficiar:	Adresă beneficiar:	Revizii:
Jan. 2024	György István și György Aida	mun. Târgu Secuiesc, satul Lunga, nr. 524B, jud. Covasna	00
Nr. proiect:	Titlu proiect:	Amplasament:	Faza:
GZ 117	CONSTRUIRE LOCUINȚĂ ȘI ÎMPREJMUIRE TEREN	mun. Târgu Secuiesc, satul Lunga, nr. 7/C, jud. Covasna	D.T.A.C.
șef proiect	arh. Gál Zoltán	Titlu planșă:	Scara:
proiectat	arh. Gál Zoltán	FATADA NORD	1:50
desenat	arh. Gál Zoltán		Nr. planșă:
			ARH.09