
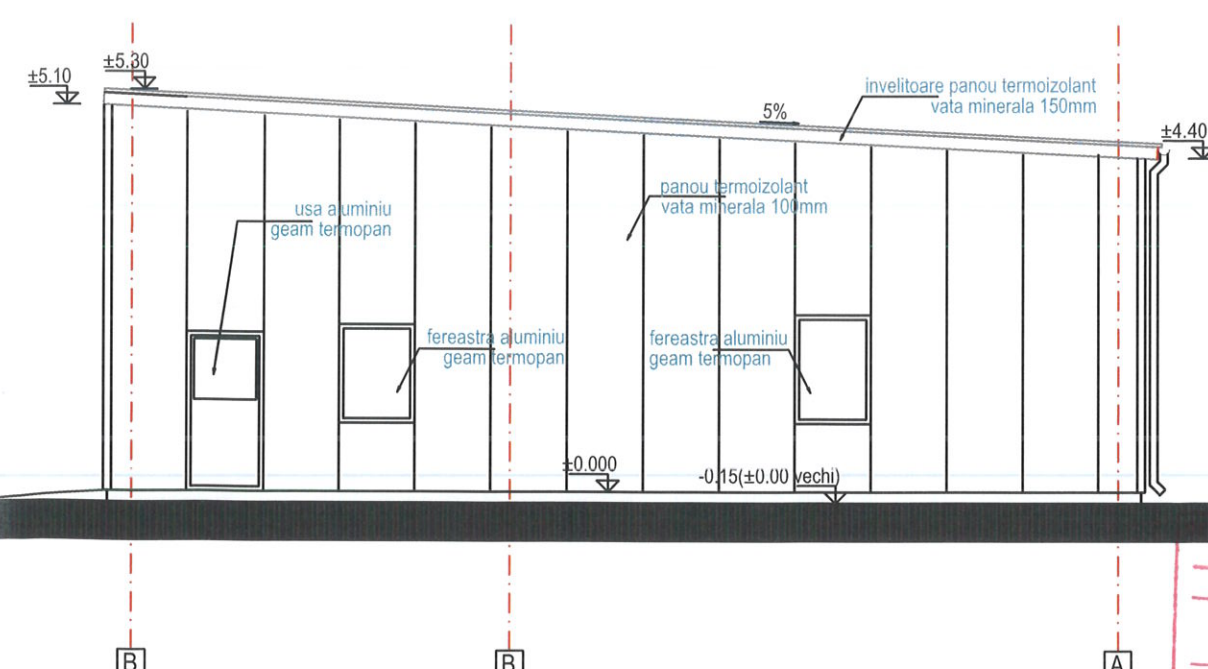
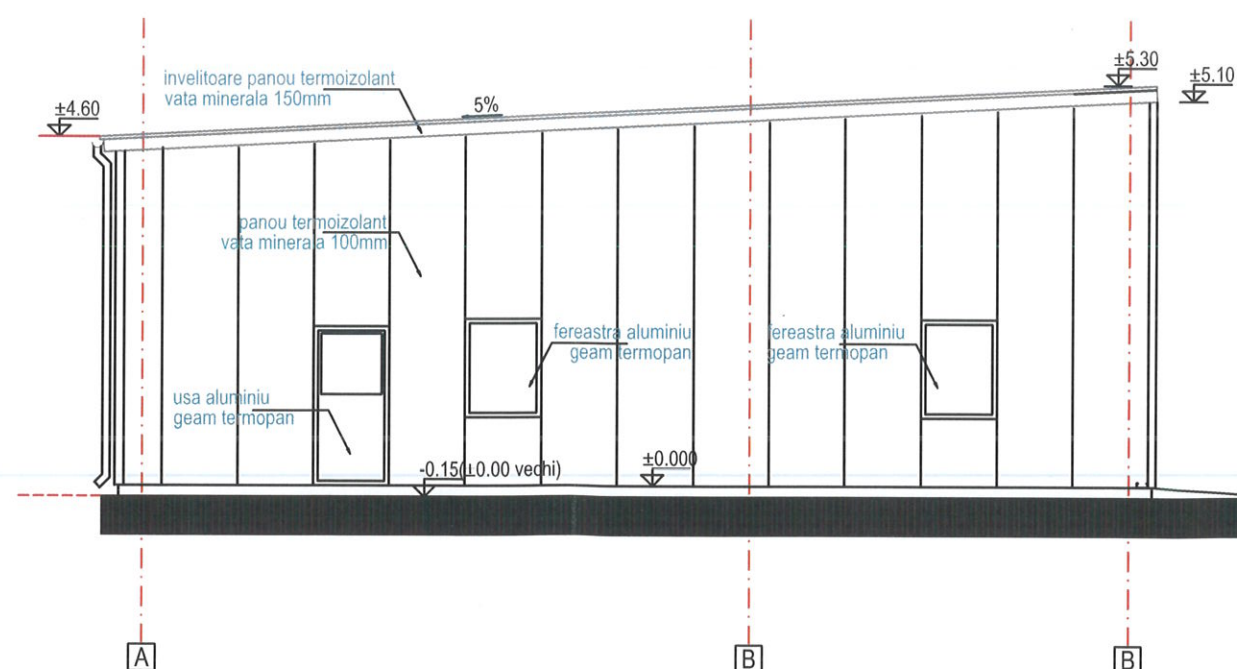
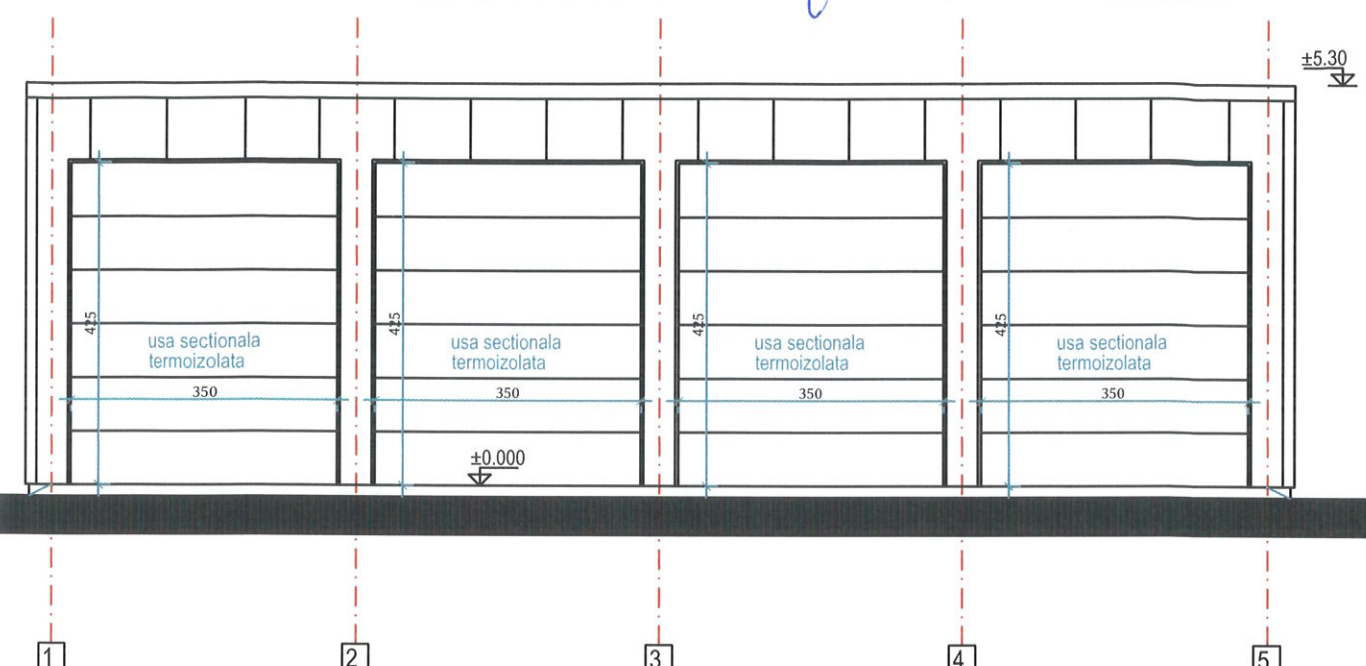


PROIECT DE PROIECTARE
PROIECTAREA, ÎNREGISTRAREA ȘI
17.11.2023
construcție
desfășurare
10 din 20
Arhitect
24

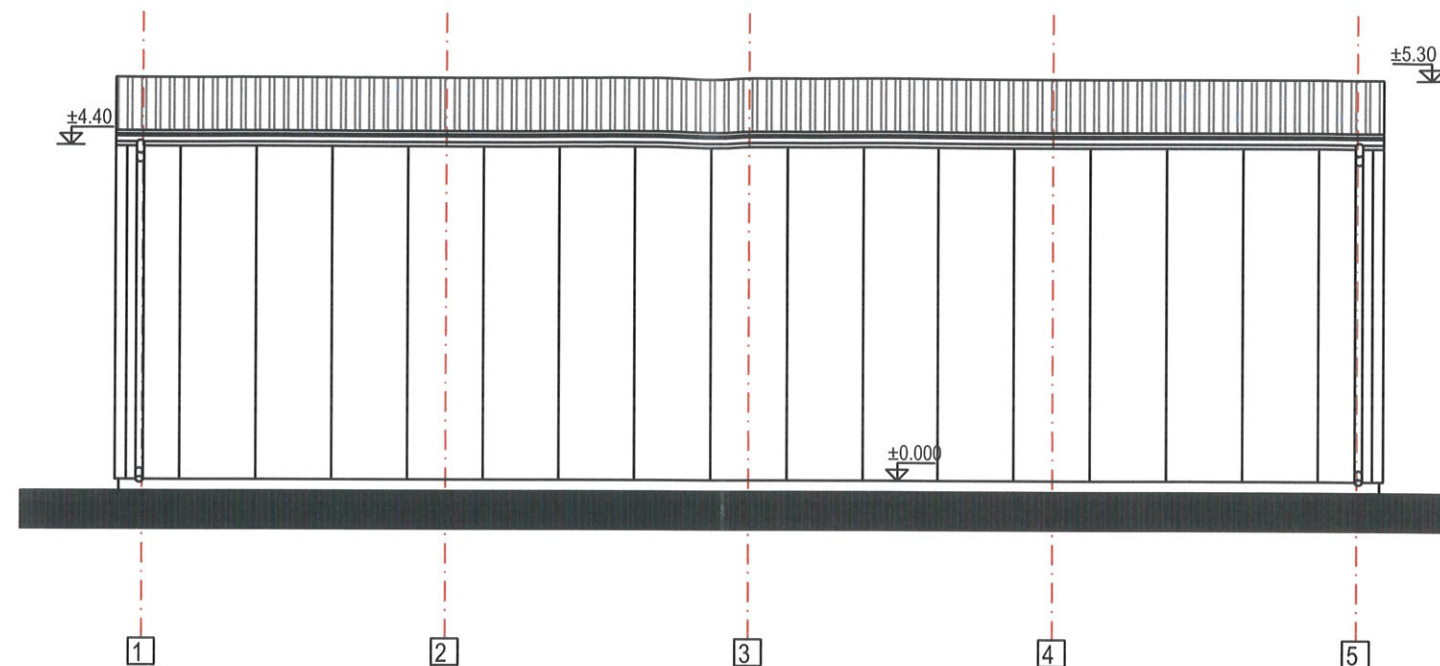

ARHITECTUR
DIN ROMANIA
2131
Titus
CHIRILA
Arhitect
cu drept de semnătură

Proiectant: BIATC Sfantu Gheorghe, str.1 Decembrie 1918 bl.18 sc.H ap.12 tel. 0267318006; e-mail: titus@biatc.ro		Beneficiar: I.S.U. "Mihai Viteazul" str. Oltului nr.31-33, mun.Sfantu Gheorghe, jud. Covasna		Proiect nr.: 225/2023
Proiectant de specialitate: B.i.A. Titus Chirila		Titlu proiect: EXTINDEREA, MODIFICAREA COPERTINEI SI TRANSFORMAREA IN GARAJ		Faza: D.T.A.C.
Specificatie	Nume	Semnatura	Scara: 1:100	Amplasament: str.Ady Endre nr.15, loc.Targu Secuiesc, jud. Covasna
Sef proiect	arh. Titus Chirila		Data: 10/2022	
Proiectat	arh. Titus Chirila			
Desenat	arh. Titus Chirila			Titlu plansa: propus - fatade
				Plansa nr.: A-09