
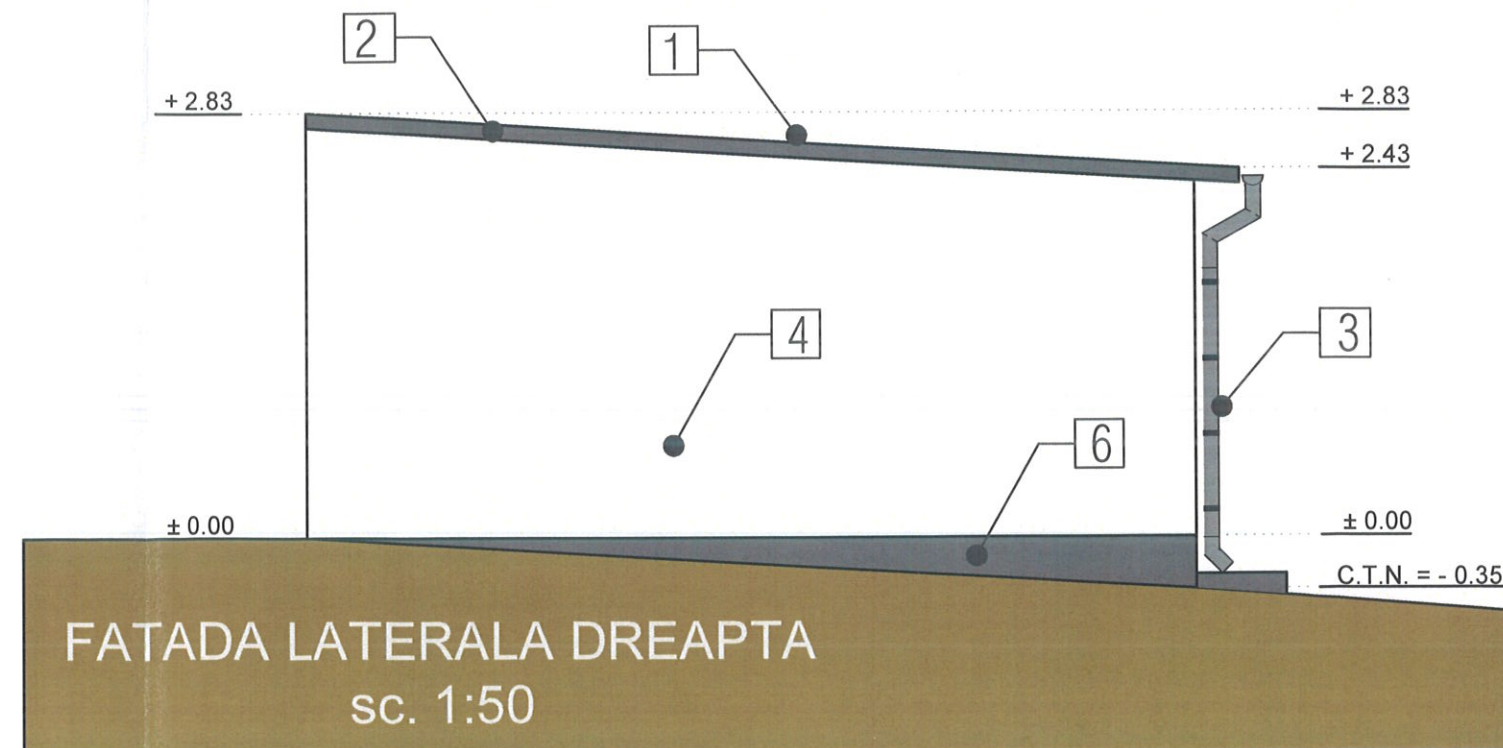


JUDEȚUL COVASNA
PRIMĂRIA M. NICIPIULUI TG. SECUIES
VIZAT ȘI PRE NESCIMBARE
anexa la autorizația de construire
Nr. 8 din 20.04.2024

[Signature]

ORDINUL ARHITECTILOR
DIN ROMANIA
5608
Erika
CSATA
Arhitect
dren de semnătură

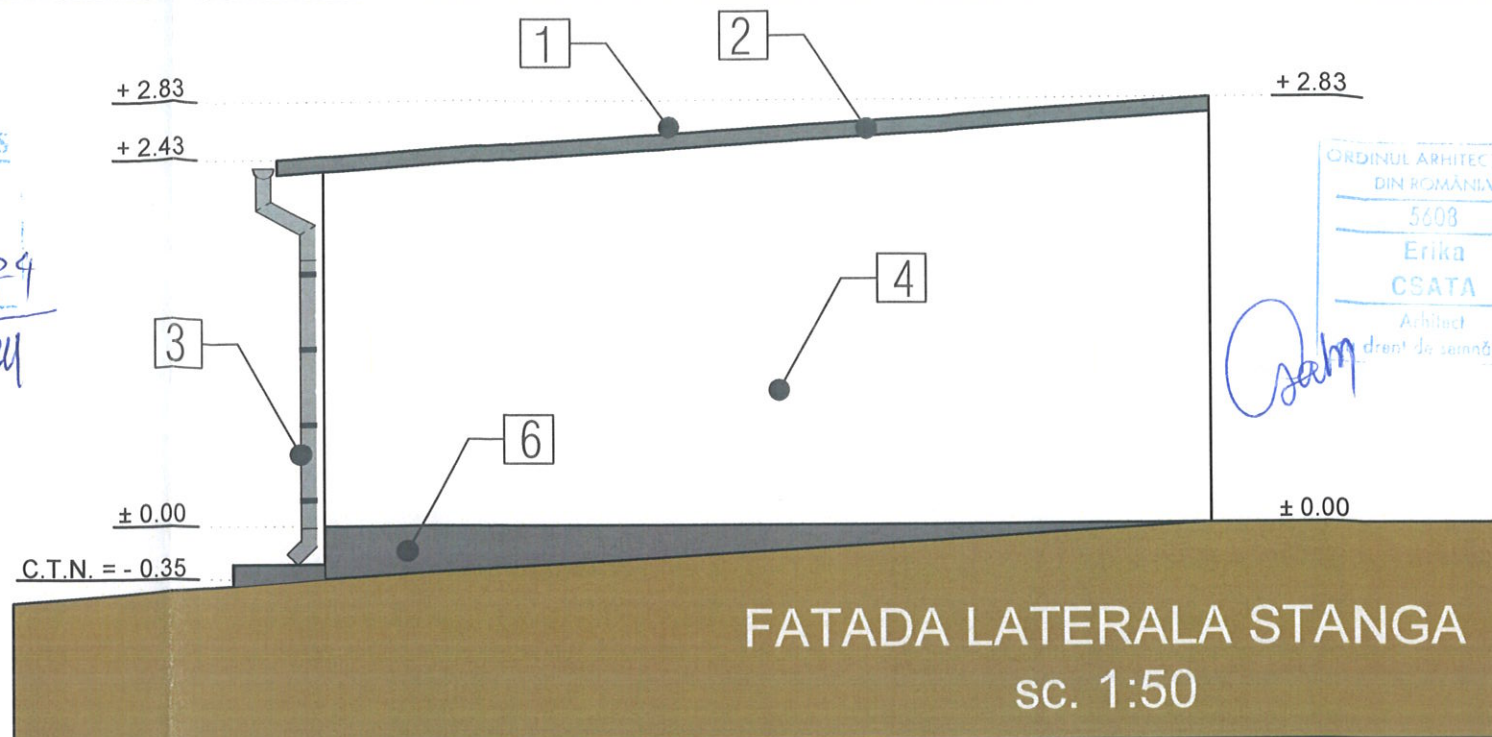


[Signature]



LEGENDA

- 1 PANOU SANDWICH TERMOIZOLANT - culoare argintiu (RAL 9006)
- 2 SORT DE TABLA - culoare argintiu (RAL 9006)
- 3 JGHEABURI / BURLANE METALICE - din tabla zincata - culoare argintiu
- 4 TENCUIALA DRISCUITA- zugravita cu vopsea lavabila de exterior avand culoarea alba (RAL 9010)
- 5 USA SECTIONALA GARAJ - dim 4100 x 2050 culoare alb nuantat
- 6 SOCLU - protejat cu tencuiala impermeabila marmorata de soclu

PREZENTA PLANSA SE CONSULTA IMPREUNA CU TOATE CELELALTE PLANSE DIN PREZENTA DOCUMENTATIE.

CONFORM PREVEDERILOR LEGII 50 / 1991 CU MODIFICARILE SI COMPLETARILE ULTERIOARE, LUCRARILE PROIECTATE SE POT EXECUTA NUMAI DUPA OBTINEREA AUTORIZATIEI DE CONSTRUIRE						
PROIECTANT GENERAL		REFERAT / EXPERTIZA NR./DATA				
 I.I. FEKETE M. ZOLTAN piata Gabor Aron, nr. 5, Targu Secuiesc, CUI 26334861, F14/728/2009 Tel : 0746 878 670, e-mail : feketem.zoltan@mail.com PROIECTARE, CONSULTANTA IN CONSTRUCTII SI INSTALATII		VERIFICATOR/ EXPERT	NUME	SEMNTURA	CERINTA	
PROIECTANT DE SPECIALITATE DE ARHITECTURA		DATE DESPRE PROIECT SI PLANSA				
 Csata Erika Biroul Individual de Arhitectura Jud. Covasna, Sfântu Gheorghe, str. Viorele, nr. 5 Nr.84/2009, ORD. ARH. -BY - T.N.A. - 5608		nr. pr. 674 / 2024		Beneficiar : Amplasament :	RO-D TRANSPORT S.R.L. mun. Tg. Secuiesc, str. Garii, nr. 89, jud. Covasna	Nr. pr. 14 03.2024
SPECIFICATIE		NUME	SEMNTATURA	Scara :	Titlu proiect :	Faza :
SEF PROIECT COMPLEX :		ing. Fekete Zoltan	<i>[Signature]</i>	1:50	Construire garaj	D.T.A.C.
SEF PROIECT ARHITECTURA :		arh. Csata Erika	<i>[Signature]</i>			
PROIECTAT :		arh. Csata Erika		Data :	Titlu plansa :	Nr. pl.
DESENAT :		ing. Fekete Zoltan	<i>[Signature]</i>	03.2024	PROPOS - FATADE LATERALE	A-11