



PL-A11 FATADA NORDICA CASA

CATEGORIA DE IMPORTANTA "D"
CONFORM CODULUI DE PROIECTARE
SEISMIC-CLASA DE IMPORTANTA IV.

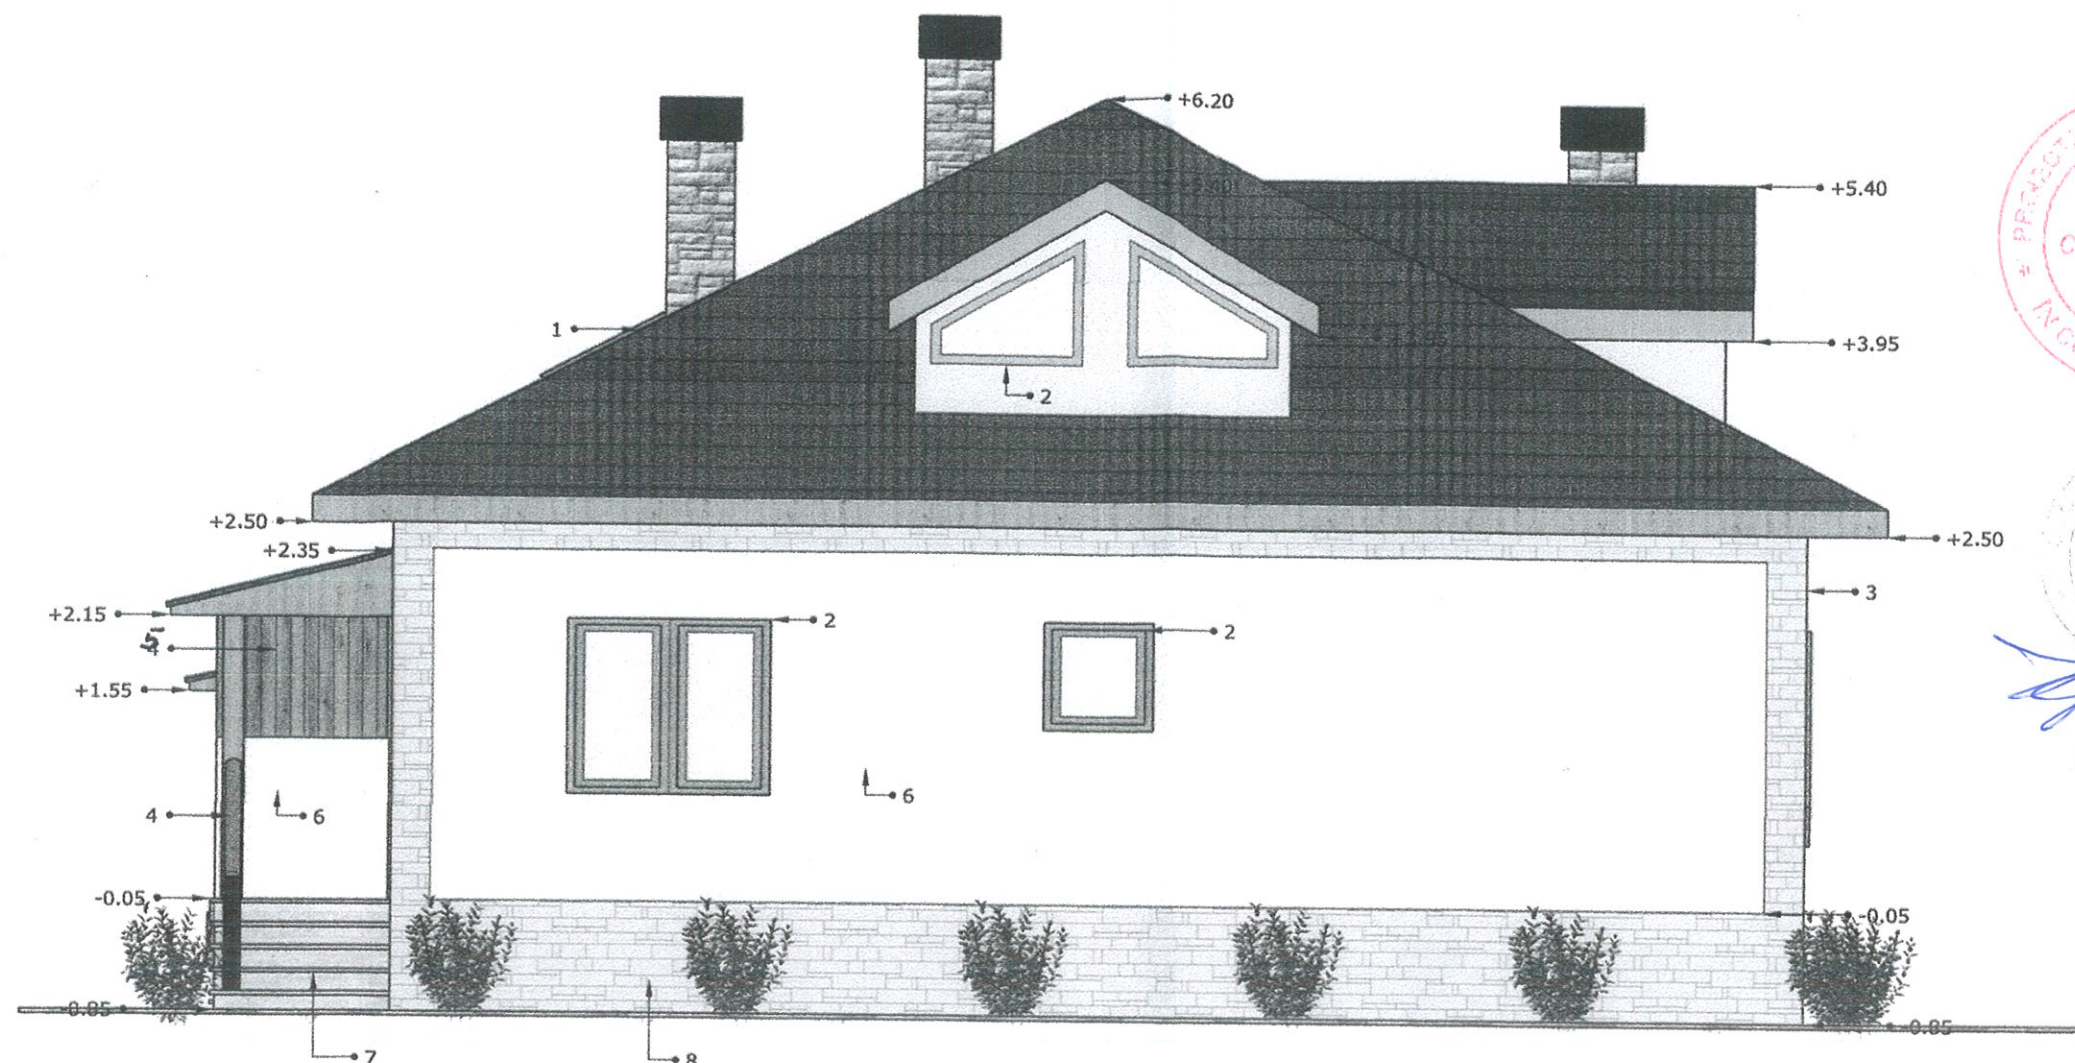

LEGENDA:

1. Tigle profilate ceramice,culoare maron inchis.
2. Ferestre din lemn , cu geam termopan , culoare maron.
3. Placaj piatra naturala fasonata.
4. Balustrada metalica cu maner curenta din lemn.
5. Scandura brad faltuita,culoare natur.
6. Tencuiala structurata gri deschis.
7. Trepte din beton armat, placate cu travertin.
8. Soclu, placat cu piatra naturala fasonata .

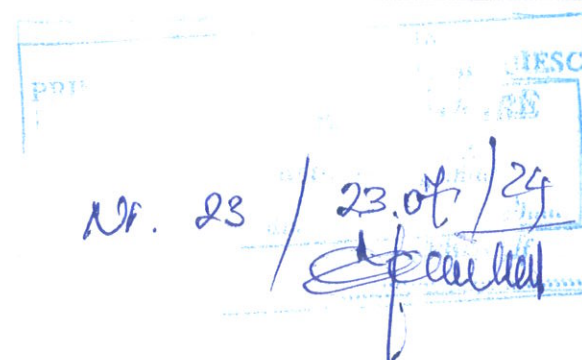

PROIECTANT GENERAL *MOLNAR STEFAN P.F.A.* PROIECTANT AUTORIZAT C.U.I. 19576749 TG-SECUIESC STR. NOUA NR. 17 TEL.:0724-552-499				REFERAT / REZISTENTA sing.MOLNAR STEFAN	
PROIECTANT DE SPECIALITATE ARHITECTURA SC. P.C.S. AMBIENT SRL, MUN. SF. GHEORGHE, STR. KOSUTH LAJOS				VERIFICATOR/EXPERT DATE DESPRE PROIECT SI PLANSA	NUMELE SEMNATURA
BENEFICIARI: DEAK HUNOR LASZLO, FOGARAS NOEMI AMPLASAMENT MUN. TG. SECUIESC, SAT.LUNGA,NR.466				NR.PROIECT 905/2024. FAZA D.T.A.C. NUM.PLANSA A-11.	
SPECIALITATE	NUMELE	SEMNATURA	scara	TITLU PROIECT:	
SEF PROIECT	sing.MOLNAR STEFAN		1:50	CASA DE LOCUIT "S+P+M"	
PROIECTAT	arh.FLOREA VIRGIL		Data	TITLU PLANSA:	
DESENAT	sing.MOLNAR STEFAN		03.02.2024.	FATADA NORDICA CASA	