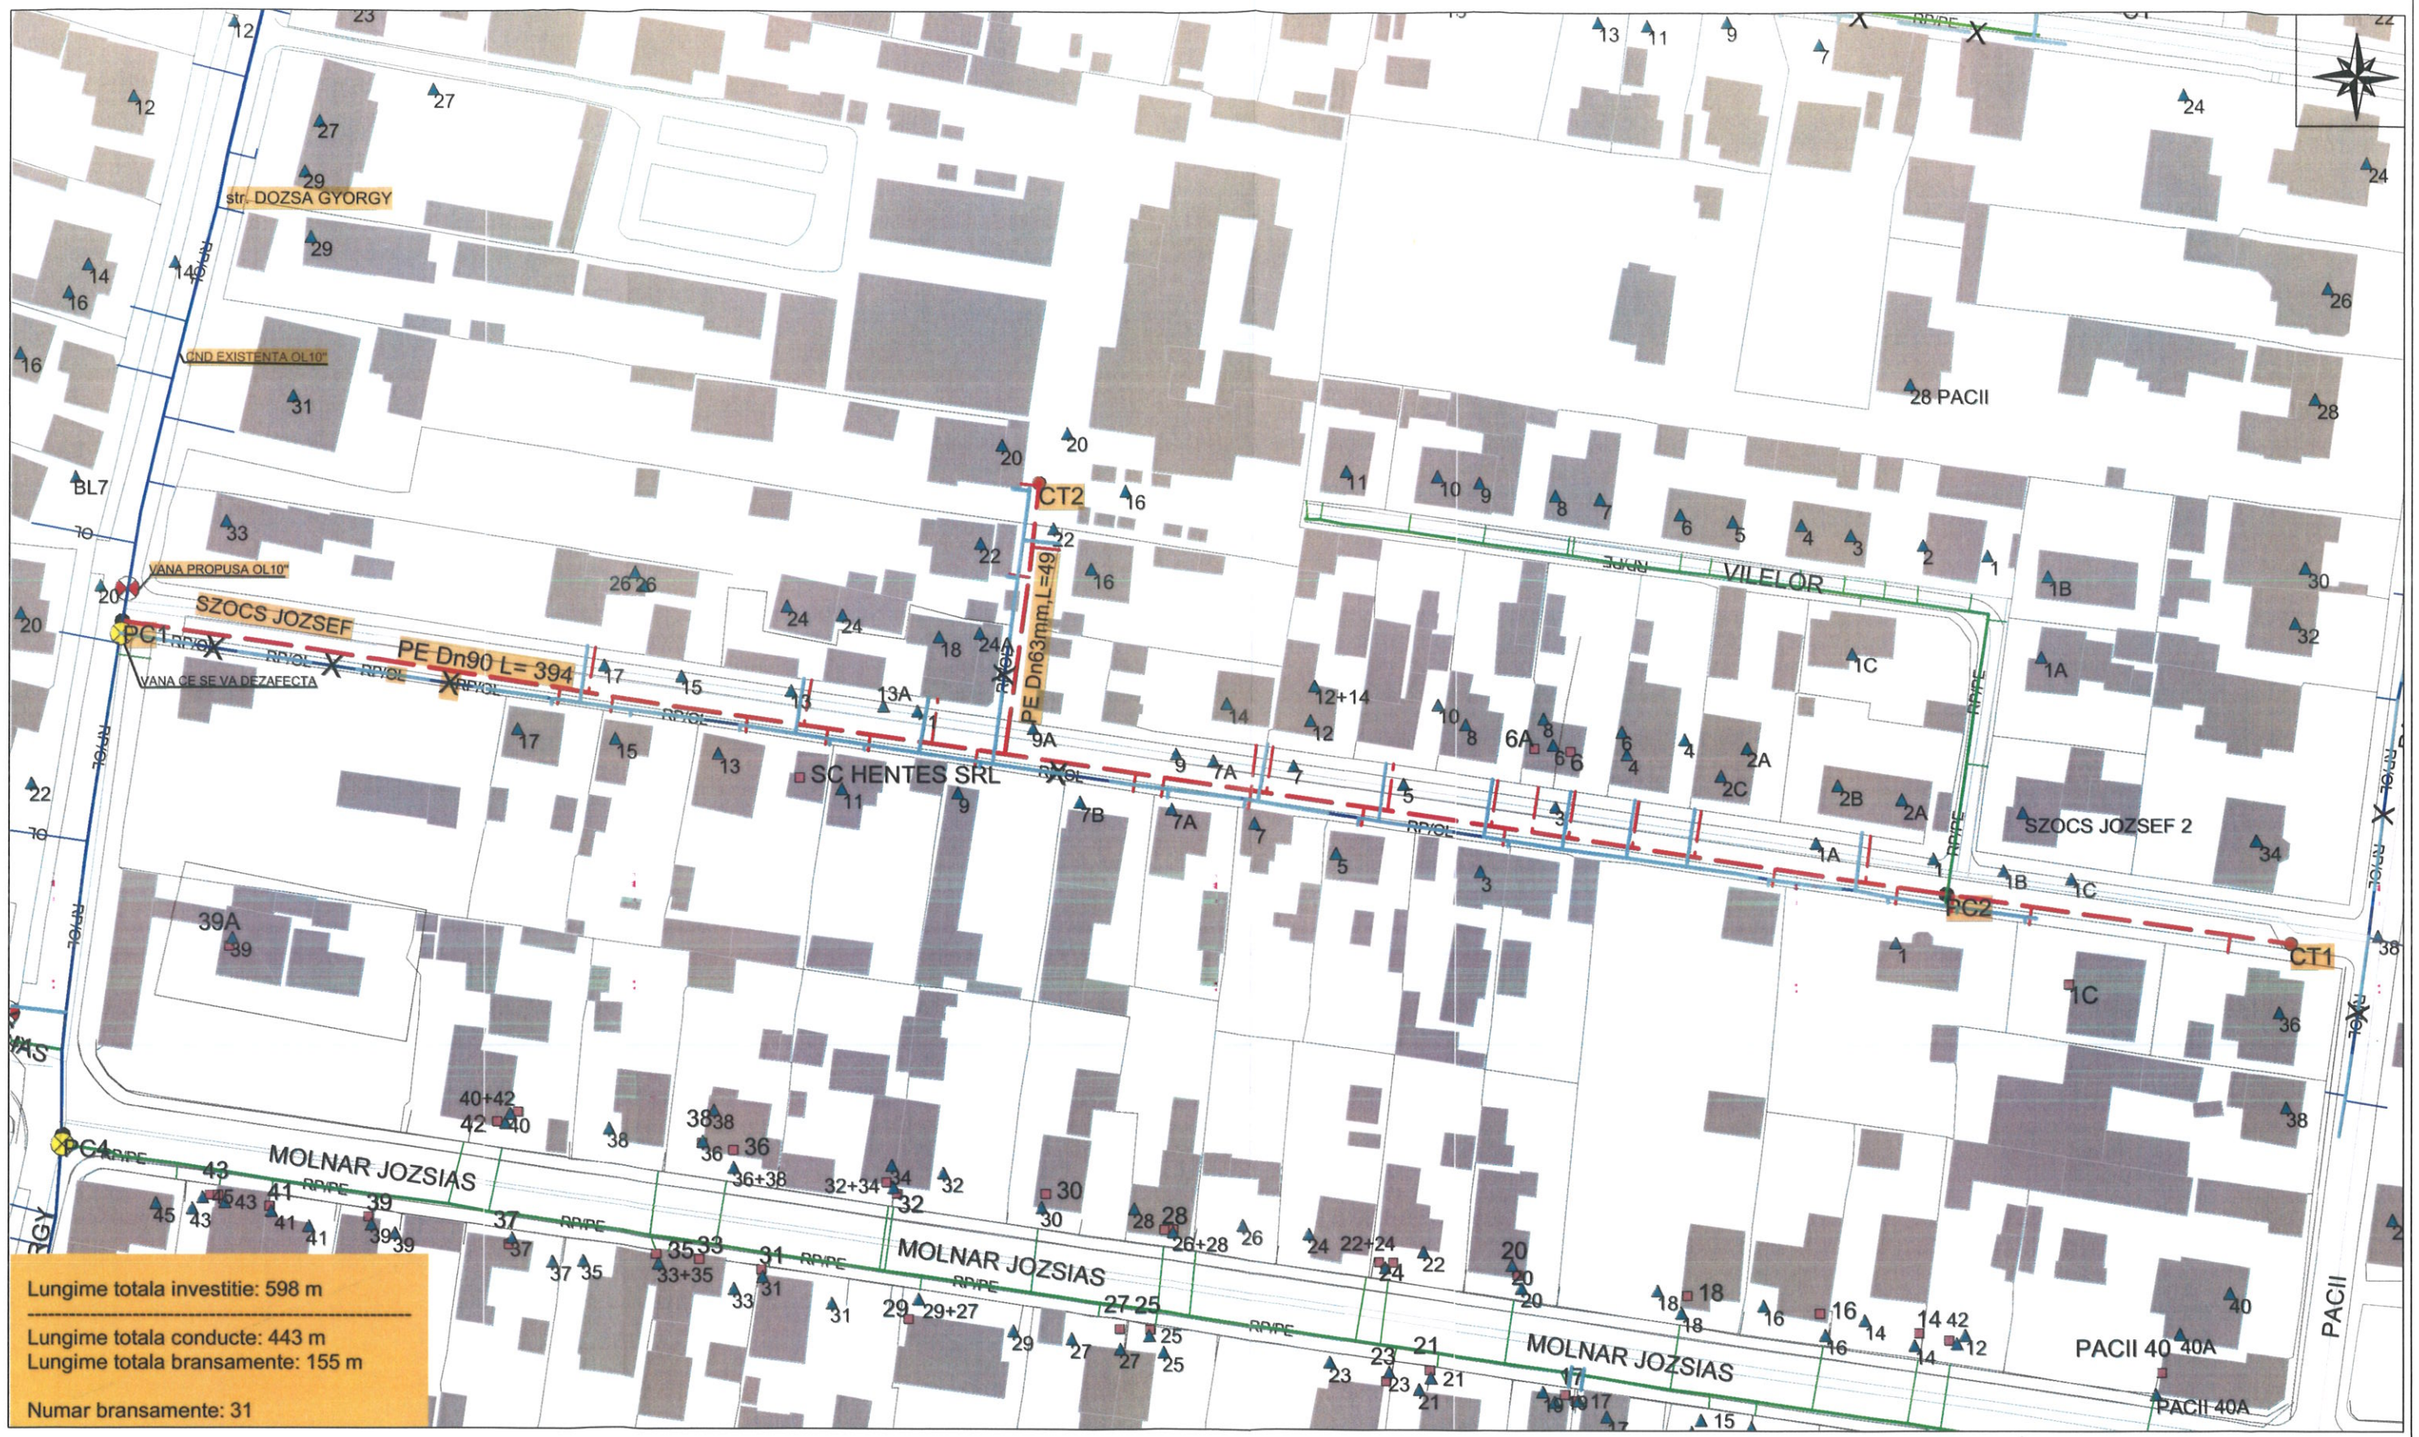

Lungime totala investitie: 598 m

Lungime totala conducte: 443 m
Lungime totala bransamente: 155 m

Numar bransamente: 31

LEGENDA

- Conducta distributie gaze MP executie propusa
- Vana executie propusa
- Conducta distributie gaze OL propusa la dezafectat
- Vana propusa la dezafectat
- PC — Punct de cuplare
- CT — Cap terminal
- SRS propus
- PRM propus

- MP /OL — Conducta distributie gaze MP OL existenta
- RP /OL — Conducta distributie gaze RP OL existenta
- JP /OL — Conducta distributie gaze JP OL existenta
- MP /PE — Conducta distributie gaze MP PE existenta
- RP /PE — Conducta distributie gaze RP PE existenta
- JP /PE — Conducta distributie gaze JP PE existenta
- OL — Bransament OL existent
- PE — Bransament PE existent

PROIECTANT: Distrigaz Sud Retele S.R.L.-BRST PLOIESTI
Com. Blejoi, nr. 956, jud. Prahova
Tel.: 0244409448

Distrigaz Sud Retele S.R.L.
Bd. Marasesti, nr.4-6, corp B
Sector 4, Bucuresti, 040254
Nr. Reg. Com J 40/2728/2008
CUI: RO 23306833
Call Center 0219376; www.distrigazsud-retele.ro

Beneficiar:
ENGIE ROMANIA SA prin
DISTRIGAZ SUD-RETELE S.R.L.

Titlu proiect:
Reabilitare retea de distributie gaze naturale pe strada Szocs Jozsef, cuplare si montaj vana strada Dozsa Gyorgy, localitatea Targu Secuiesc, judetul Covasna, cu conducte si racorduri MP din PE100 SDR11.

Proiect nr.: 11-11-24/0013
Faza: ACU
Plansa: 2

Specificatie	Nume/Prenume	Semnatura	Scara:
Proiectat	Voica Dragos-Cristian		
Desenat	Voica Dragos-Cristian		Data: 2024
Sef proiect	Petenciuc Cristina		

Titlu plansa:

PLAN DE SITUATIE