


MINISTERUL CULTURII ȘI CULTELOR
Direcția pentru Cultură, Cultură și Patrimoniu
Cultural Național a Județului Covasna
VIZAT SPRE NESCUMBARRE
Anexă la avizul de specialitate M.C.C.
Nr. 131-2-06-11-2023

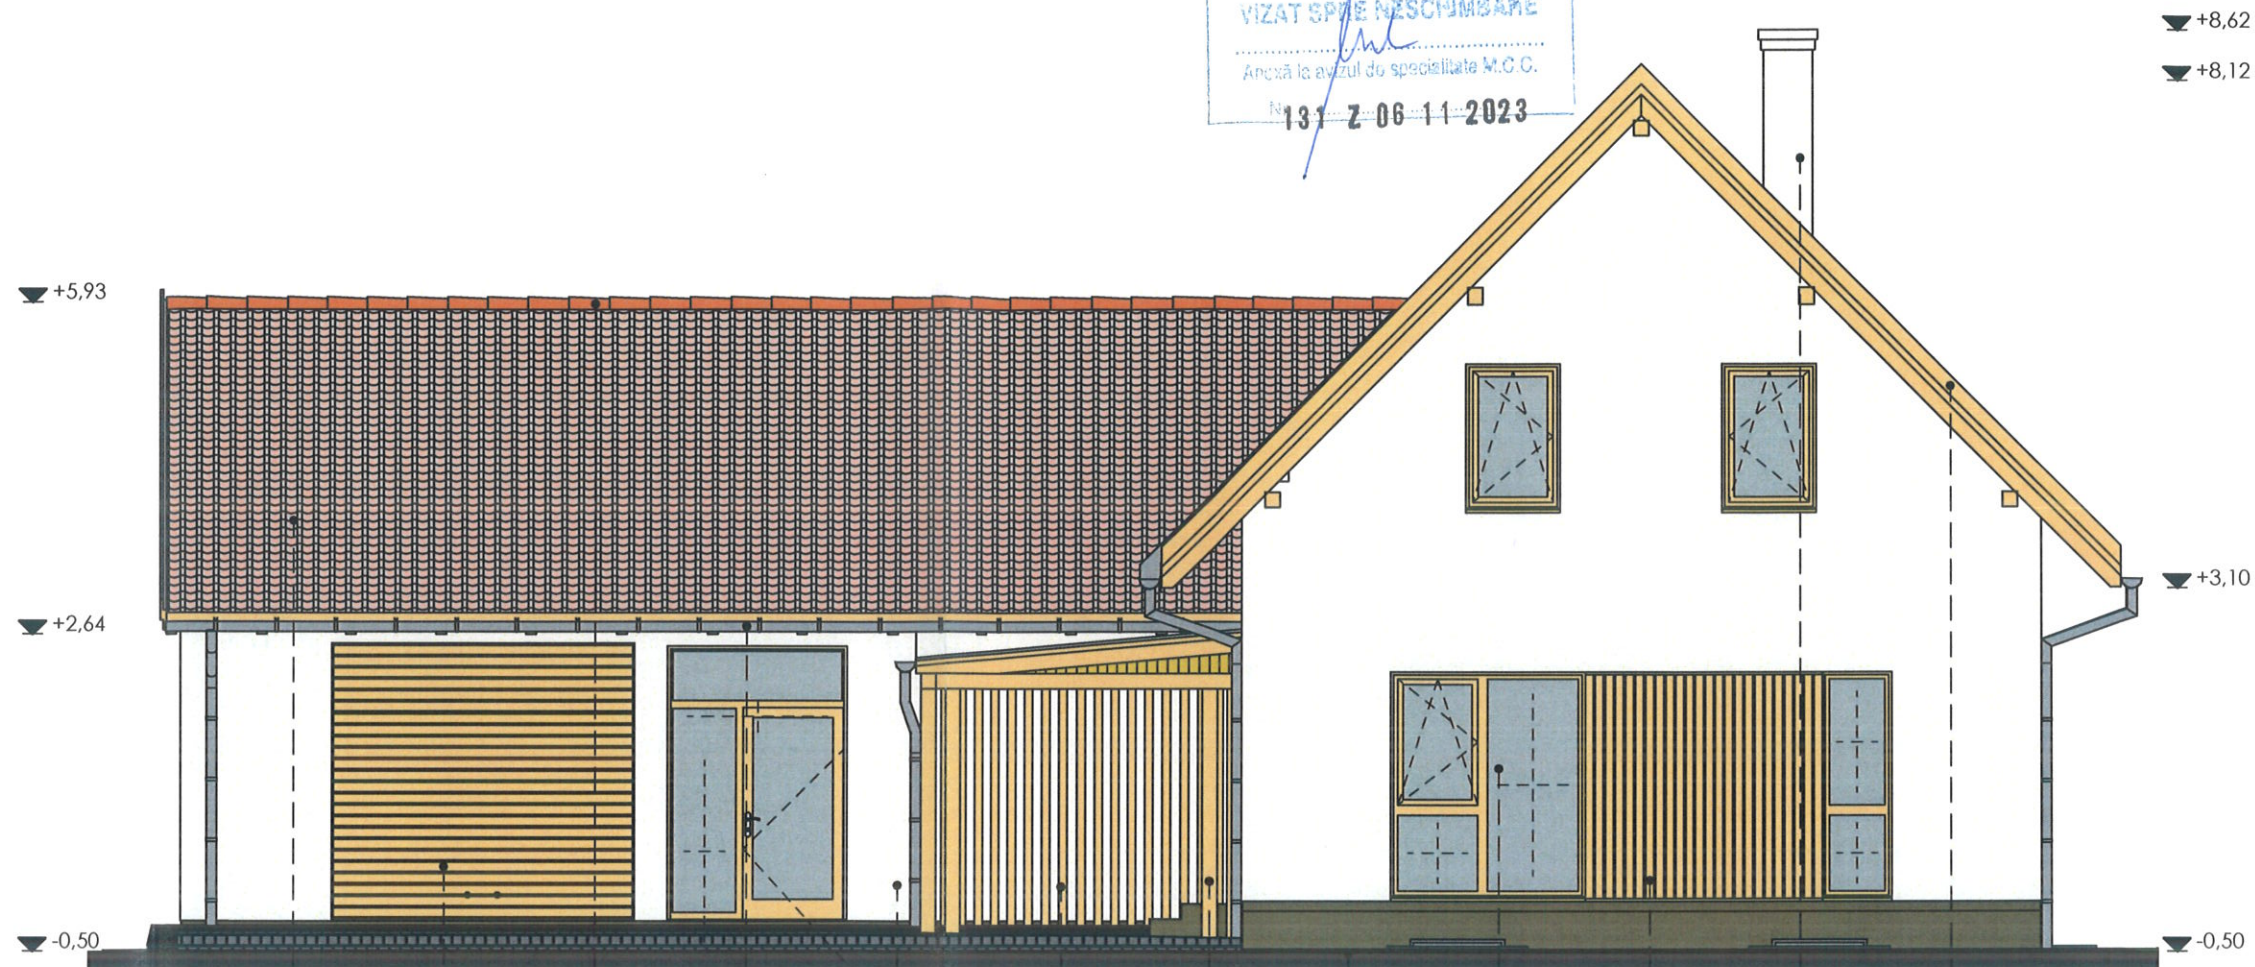

- țiglă ceramică profilată culoare cărămiziu
- ușă garaj secțional culoare stejar închis
- țiglă de coamă
- igheaburi și burlane din tablă de zinc
- tencuială exterioară, culoare alb nuanțat, RAL 9003
- balustradă metalică culoare gri antracit
- stâlp din lemn ecarisat, culoare stejar deschis
- placaj de piatră naturală cioplită, cu suprafață neregulată, min. 6 cm grosime
- tâmplărie din profile de lemn stratificat, cu geam tripan, culoare stejar închis
- placaj de lemn, dispus vertical, cu șipci la rosturi culoare stejar închis
- coș de fum tencuit, vopsit culoare alb nuanțat
- panze scândură geluită, culoare stejar închis

PRIMĂRIA JUDEȚULUI COVASNA
MUNICIPIUL TG. SECUIESC
VIZAT SPRE NESCUMBARRE
anexa la avizul de specialitate
Nr. 16 din 20.06.2023

ORDINUL ARHITECților
DIN ROMÂNIA
6869
Zoltán
GÁL
Arhitect
cu drept de semnătură



clasa de importanta conform P100-1/2013 : IV
categoria de importanta conform HG 766/1997 : D
seismicitate conform P100-1/2013: ag = 0.25 g; Tc = 1,00 s

C.I.F. 35426930
Tg. Secuiesc, Jud. Covasna
str. Independentei, nr.13
(+4)0 744 845 508
info@pillarstudio.ro

Data:	Beneficiar:	Adresă beneficiar:	Revizor:
ian. 2023	KAUCSAR ROLAND, KAUCSAR ZSUZSANNA	jud. COVASNA, mun. TG. SECUIESC, str. ABATOR 72, nr. 57, bl. B, ap. 7	00
Nr. proiect:	Titlu proiect:	Amplasament:	Faza:
PL 205	CONSTRUIRE LOCUINȚĂ CU GARAJ	jud. COVASNA, mun. TG. SECUIESC, str. CURTEA 72, nr. 1	D.T.A.C.
șef proiect:	arh. Gál Zoltán	Titlu planșă:	Scara:
proiectat:	arh. Gál Zoltán	FATADA SUD	1:75
desenat:	arh. stag. Deszke Anna-Rita		Nr. planșă:
	arh. stag. Deszke Anna-Rita		ARH.10