LEGENDA:

- limită imobil
- limită parcelă
- LES medie tensiune proiectată
- LEA
- gard lemn
- gard beton
- gard plasă
- gard metal
- C1 construcție
- PT23 Transformator
- construcții vecine
- stâlp beton electric
- stâlp lemn telecom
- capac cămin de vizitare

nr.cad.30568

S.total.acte = 987 mp
S.măsurată = 987 mp

Proprietar:
BIOFARM S.R.L.

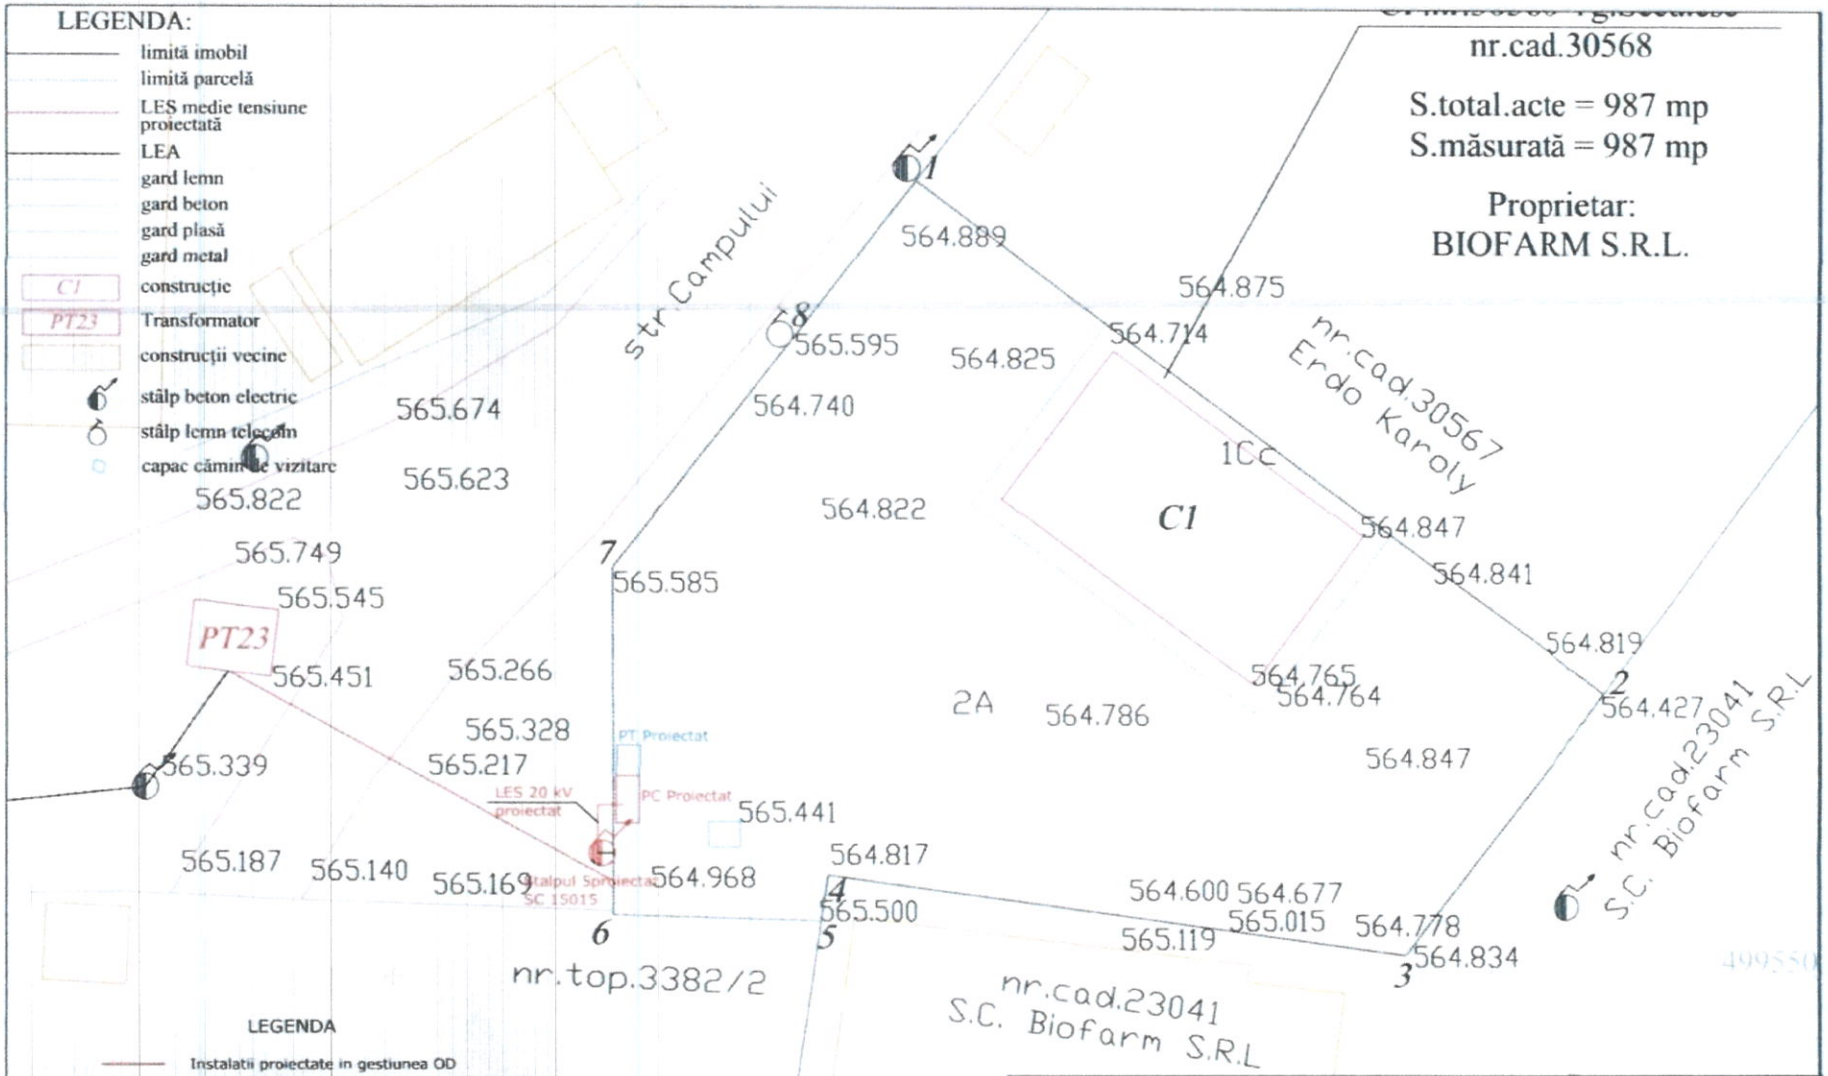

LEGENDA

- Instalatii proiectate in gestiunea OD
- Instalatii proiectate in gestiunea beneficiarului

PROIECTANT:			BENEFICIAR: SC BIOFARM SRL	
S.C. AFTERNET S.R.L. Str.: Moldovei nr.10, Brasov Telefon [illegible]			DENUMIRE PROIECT: ALIMENTARE CU ENERGIE ELECTRICA A LOC DE CONSUM PERMANENT BIOFARM SRL - GRPI A SARE TRANSFORM+CTIB	Proiect nr.: 1202 / 2023 Faza: PT+DE
Şef proiect	ing. Szilard KOVACSI		DENUMIRE PLANSA: Plan de situatie existenta	Specialitate: INSTALATII ELECTRICE
Proiectat	ing. Elena Larisa ZOFANU	Scara:		
Desenat	ing. Elena Larisa ZOFANU	Data: 2023		Rev: 00 Planşa DPW A3-P 01