
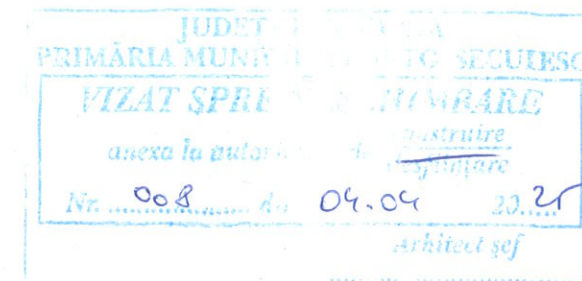


Plan de amplasament și delimitare a imobilului

Scara: 1 : 350

Nr. cadastral	Suprafața măsurată	Adresa imobilului
32168	613	Mun. Targu Secuiesc, intravilan

Nr. Carte Funciară	Unitatea Administrativ Teritoriala (UAT)
32168	TARGU SECUIESC

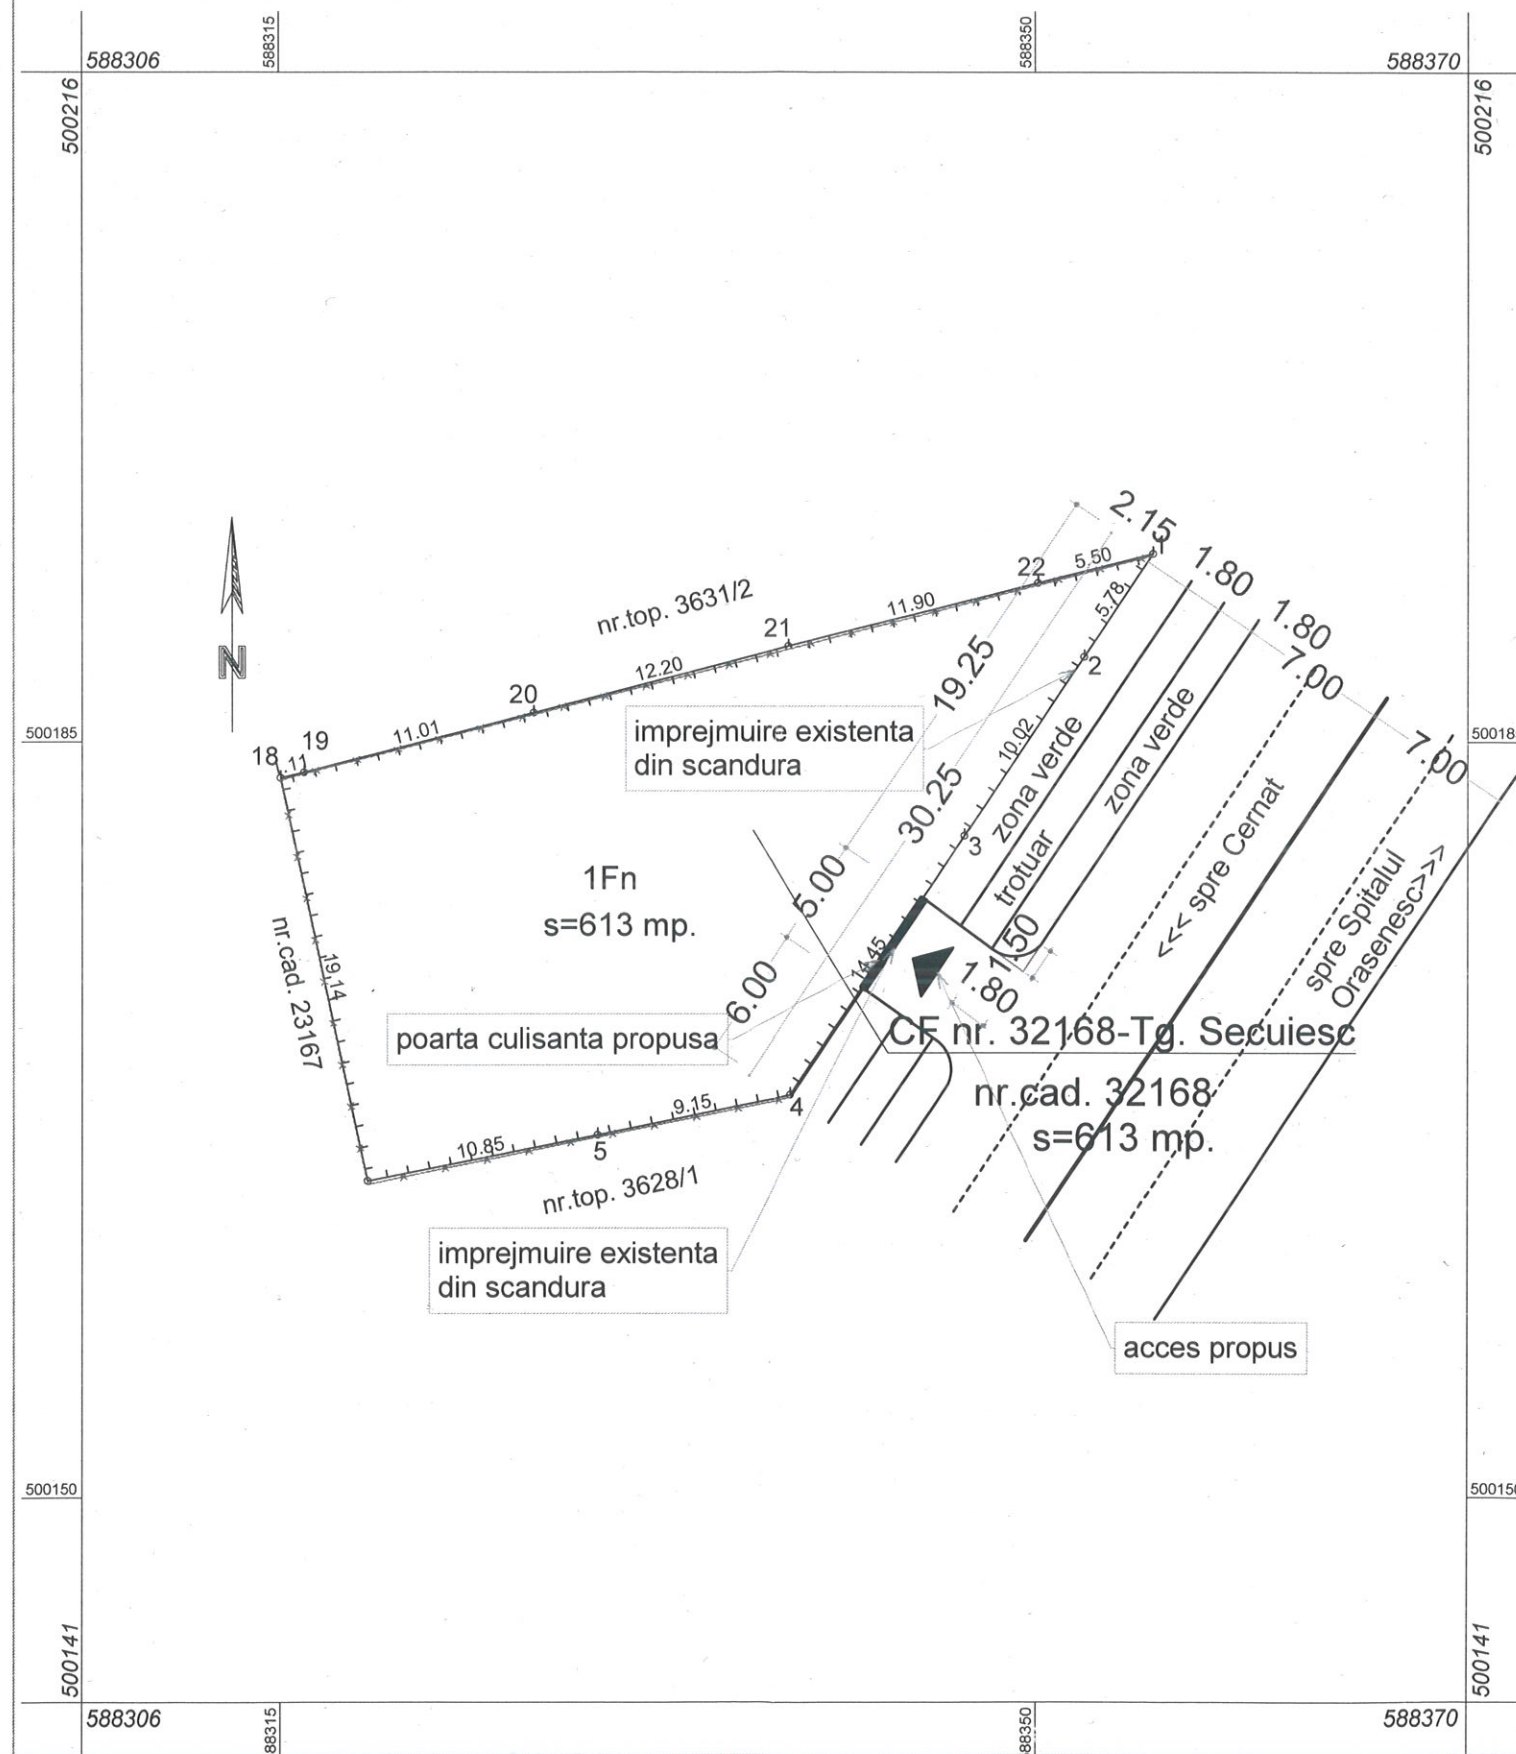

Hejja Agnes

mun.Tg.Secuiesc, str.Fabricii, nr.2D.

CF.nr 32168 Tg.Secuiesc

Suprafata conform.CF = 613 mp

Suprafata teren masurat = 613 mp

V.I =5.400,00 lei

LEGENDA:

- poarta propusa
- gard existent
- acces propus



Categoria de importanta a constructiilor este "D"- redusa - conf.HG 766/97
Clasa de importanta conf.P100-1/2013 este III

Prezenta planșa se consulta împreună cu toate celelalte planșe din prezenta documentație

PROIECTANT GENERAL		Kerekes Csongor PFA		KEREKES CSONGOR PERSOANA FIZICA AUTORIZATA	
Proiect nr.13/2024		TURI nr. 1039, jud. Covasna - F14/380/2014 - CUI:33471060		Tel: 0741052926, email: hejja@hejja.ro	
Verificator/Expert:		Numele:		Referat/Expertiza:	
B.I.A KOSZTANDI V		Semnatura:		Beneficiar:	
str.1 Dec.1918 bl.51/18 - Sf.Gheorghe, Nr.inreg.O.A.R.32/2003		Cerinta:		HEJJA AGNES	
C.I.F. 19370691; mobil - 0745777893		Sc: 1:350		Proiect nr.135	
Sef proiect arh: arh.KOSZTANDI VILMOS		Data:2024		Faza: D.T.A.C.	
Proiectat: arh. KOSZTANDI VILMOS		Titlu planșa:		PLAN DE SITUATIE PROPOS	
Desenat: ing.KEREKES CSONGOR		Titlu planșa:		A-01	