



Gard existent  
din scandura  
+1.50

## VEDERE POARTA

Gard existent  
din scandura

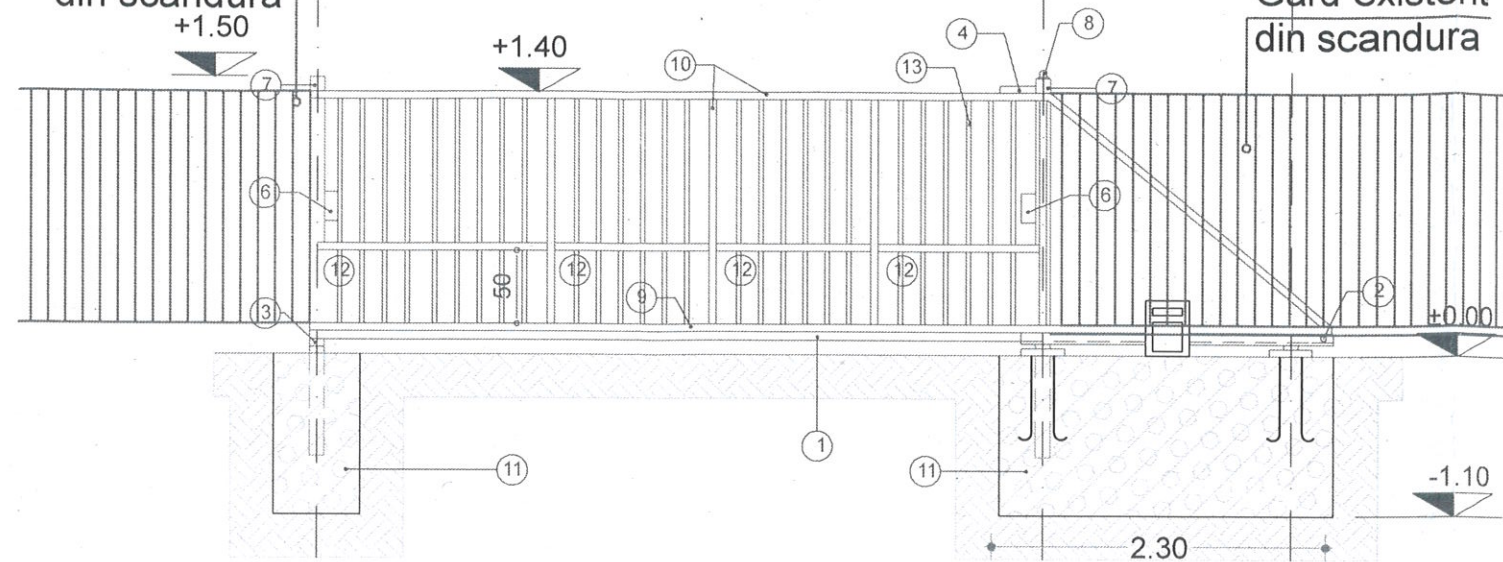

## PLAN POARTA


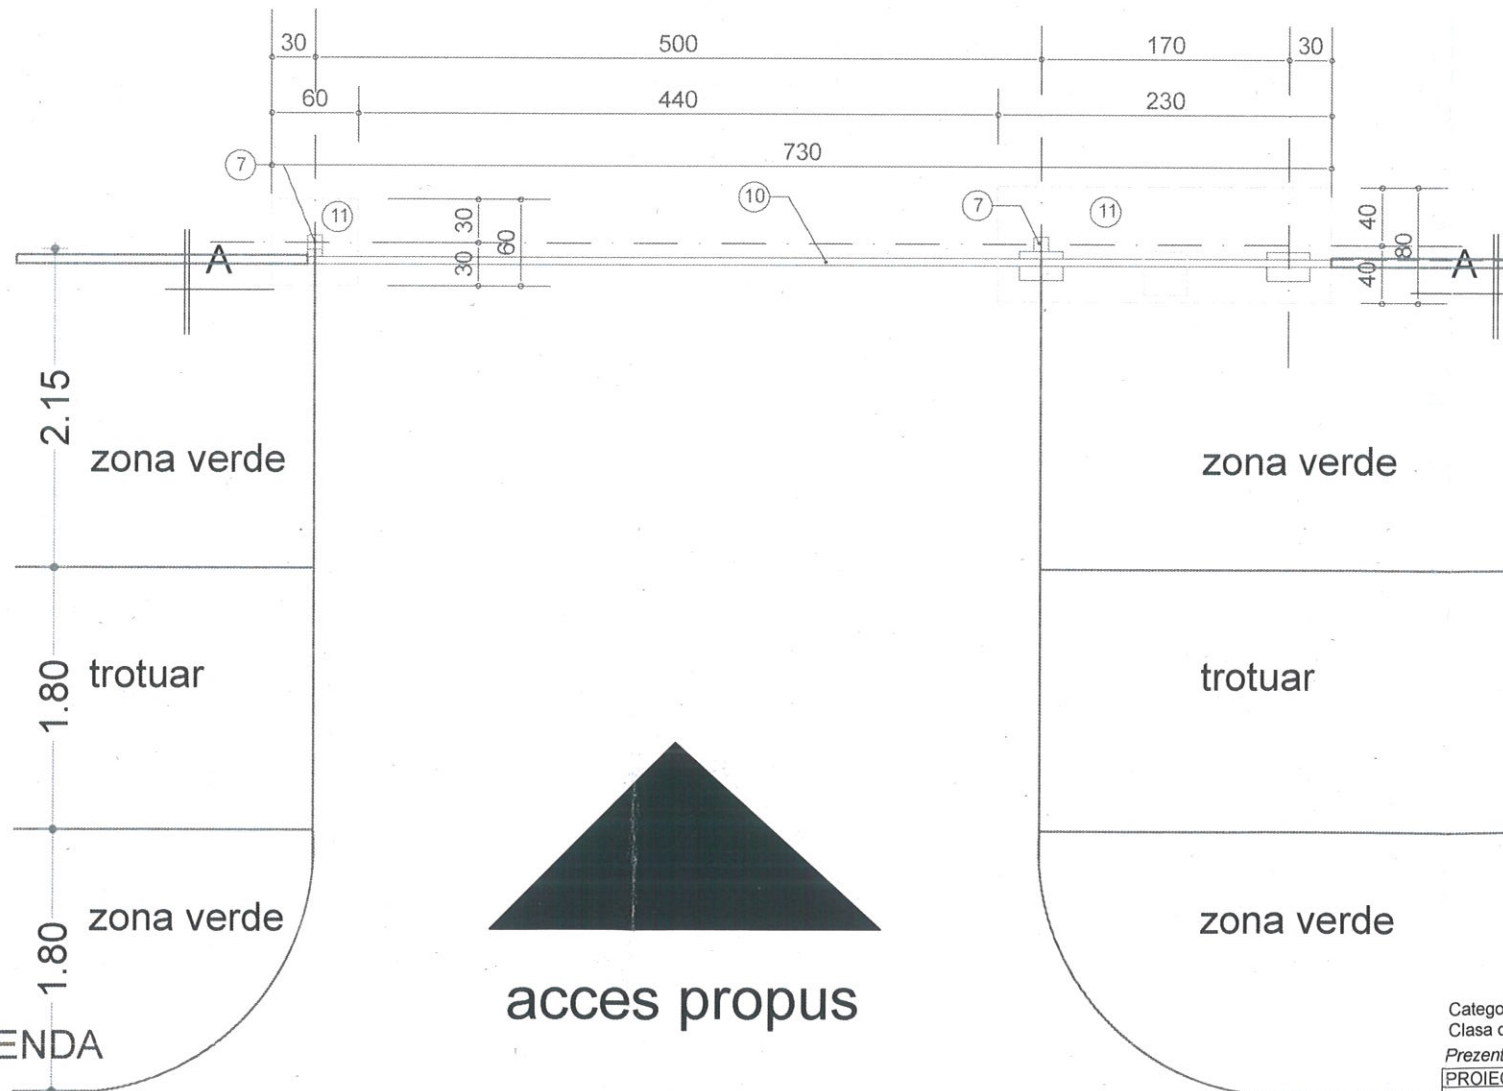


## LEGENDA

- |                             |                       |                        |
|-----------------------------|-----------------------|------------------------|
| 1 SINA 60X60                | 6 FOTOCELULA          | 9 CREMALIERA           |
| 2 CARE CU ROLE              | 7 STALPI MET. 100X100 | 10 CADRU METALIC 50X50 |
| 3 ROLA CAPAT SI SUPORT ROLA | 8 LAMPA SEMNALIZARE   | 11 BLOC DE BETON       |
| 4 GHIDAJ SUPERIOR           |                       | 12 TABLA ALUMINIU      |
|                             |                       | 13 GRILAJ              |

acces propus

## SECTIUNEA A-A

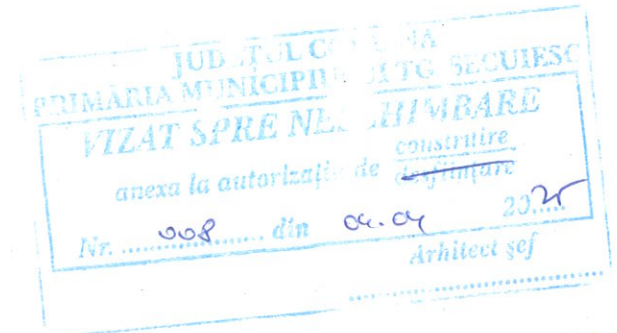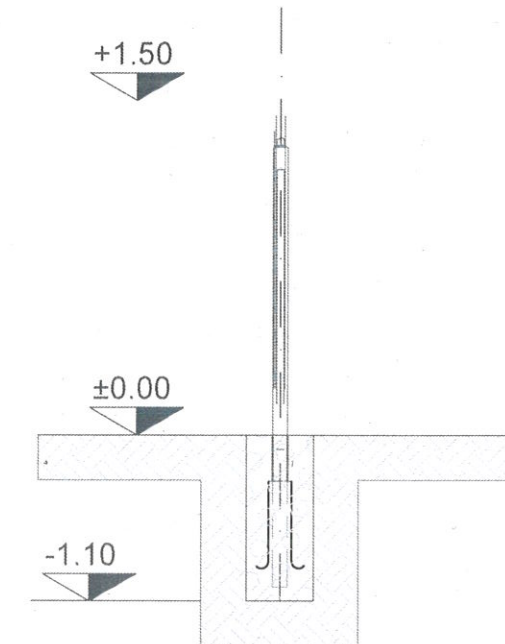

Categoria de importanta a constructiilor este "D" - reduca - conf. HG 766/97  
Clasa de importanta conf. P100-1/2013 este III

Prezenta plansa se consulta impreuna cu toate celelalte planse din prezenta documentatie

PROIECTANT GENERAL				KEREKES CSONGOR PERSOANA FIZICA AUTORIZATA			
Kerekcs Csngor PFA				TURIA nr. 1039, jud. Covasna - F14/380/2014 - CUI 33471060			
Proiect nr. 13/2024				Tel. 0741052928, email: hatdec@yahoo.com			
Verifcator/Expert:				PROIECTARE, CONSULTANTA IN CONSTRUCTII			
Numele:				Referat/Expertiza:			
Semnatura:				Beneficiar:			
Cerinta:				HEJJA AGNES			
Sef proiect arh:				Proiect nr. 135			
arh. KOSZTANDI VILMOS				Faza:			
Proiectat:				CREARE ACCES DIN STRADA FABRICII			
arh. KOSZTANDI VILMOS				mun. TG. SECUIESC, str. FABRICII nr. 2D., jud. Covasna			
Desenat:				Titlu plansa:			
ing. KEREKES CSONGOR				VEDERE POARTA, PLAN POARTA,			
				SECTIUNEA A-A			
				A-04			