


Legenda

- - Stalp
- ⊗ - Aparat iluminat TIP 1
- ⊗ - Aparat iluminat TIP 2
- ⊗ - Aparat iluminat TIP 7
- ⊗ - Aparat iluminat TIP 8

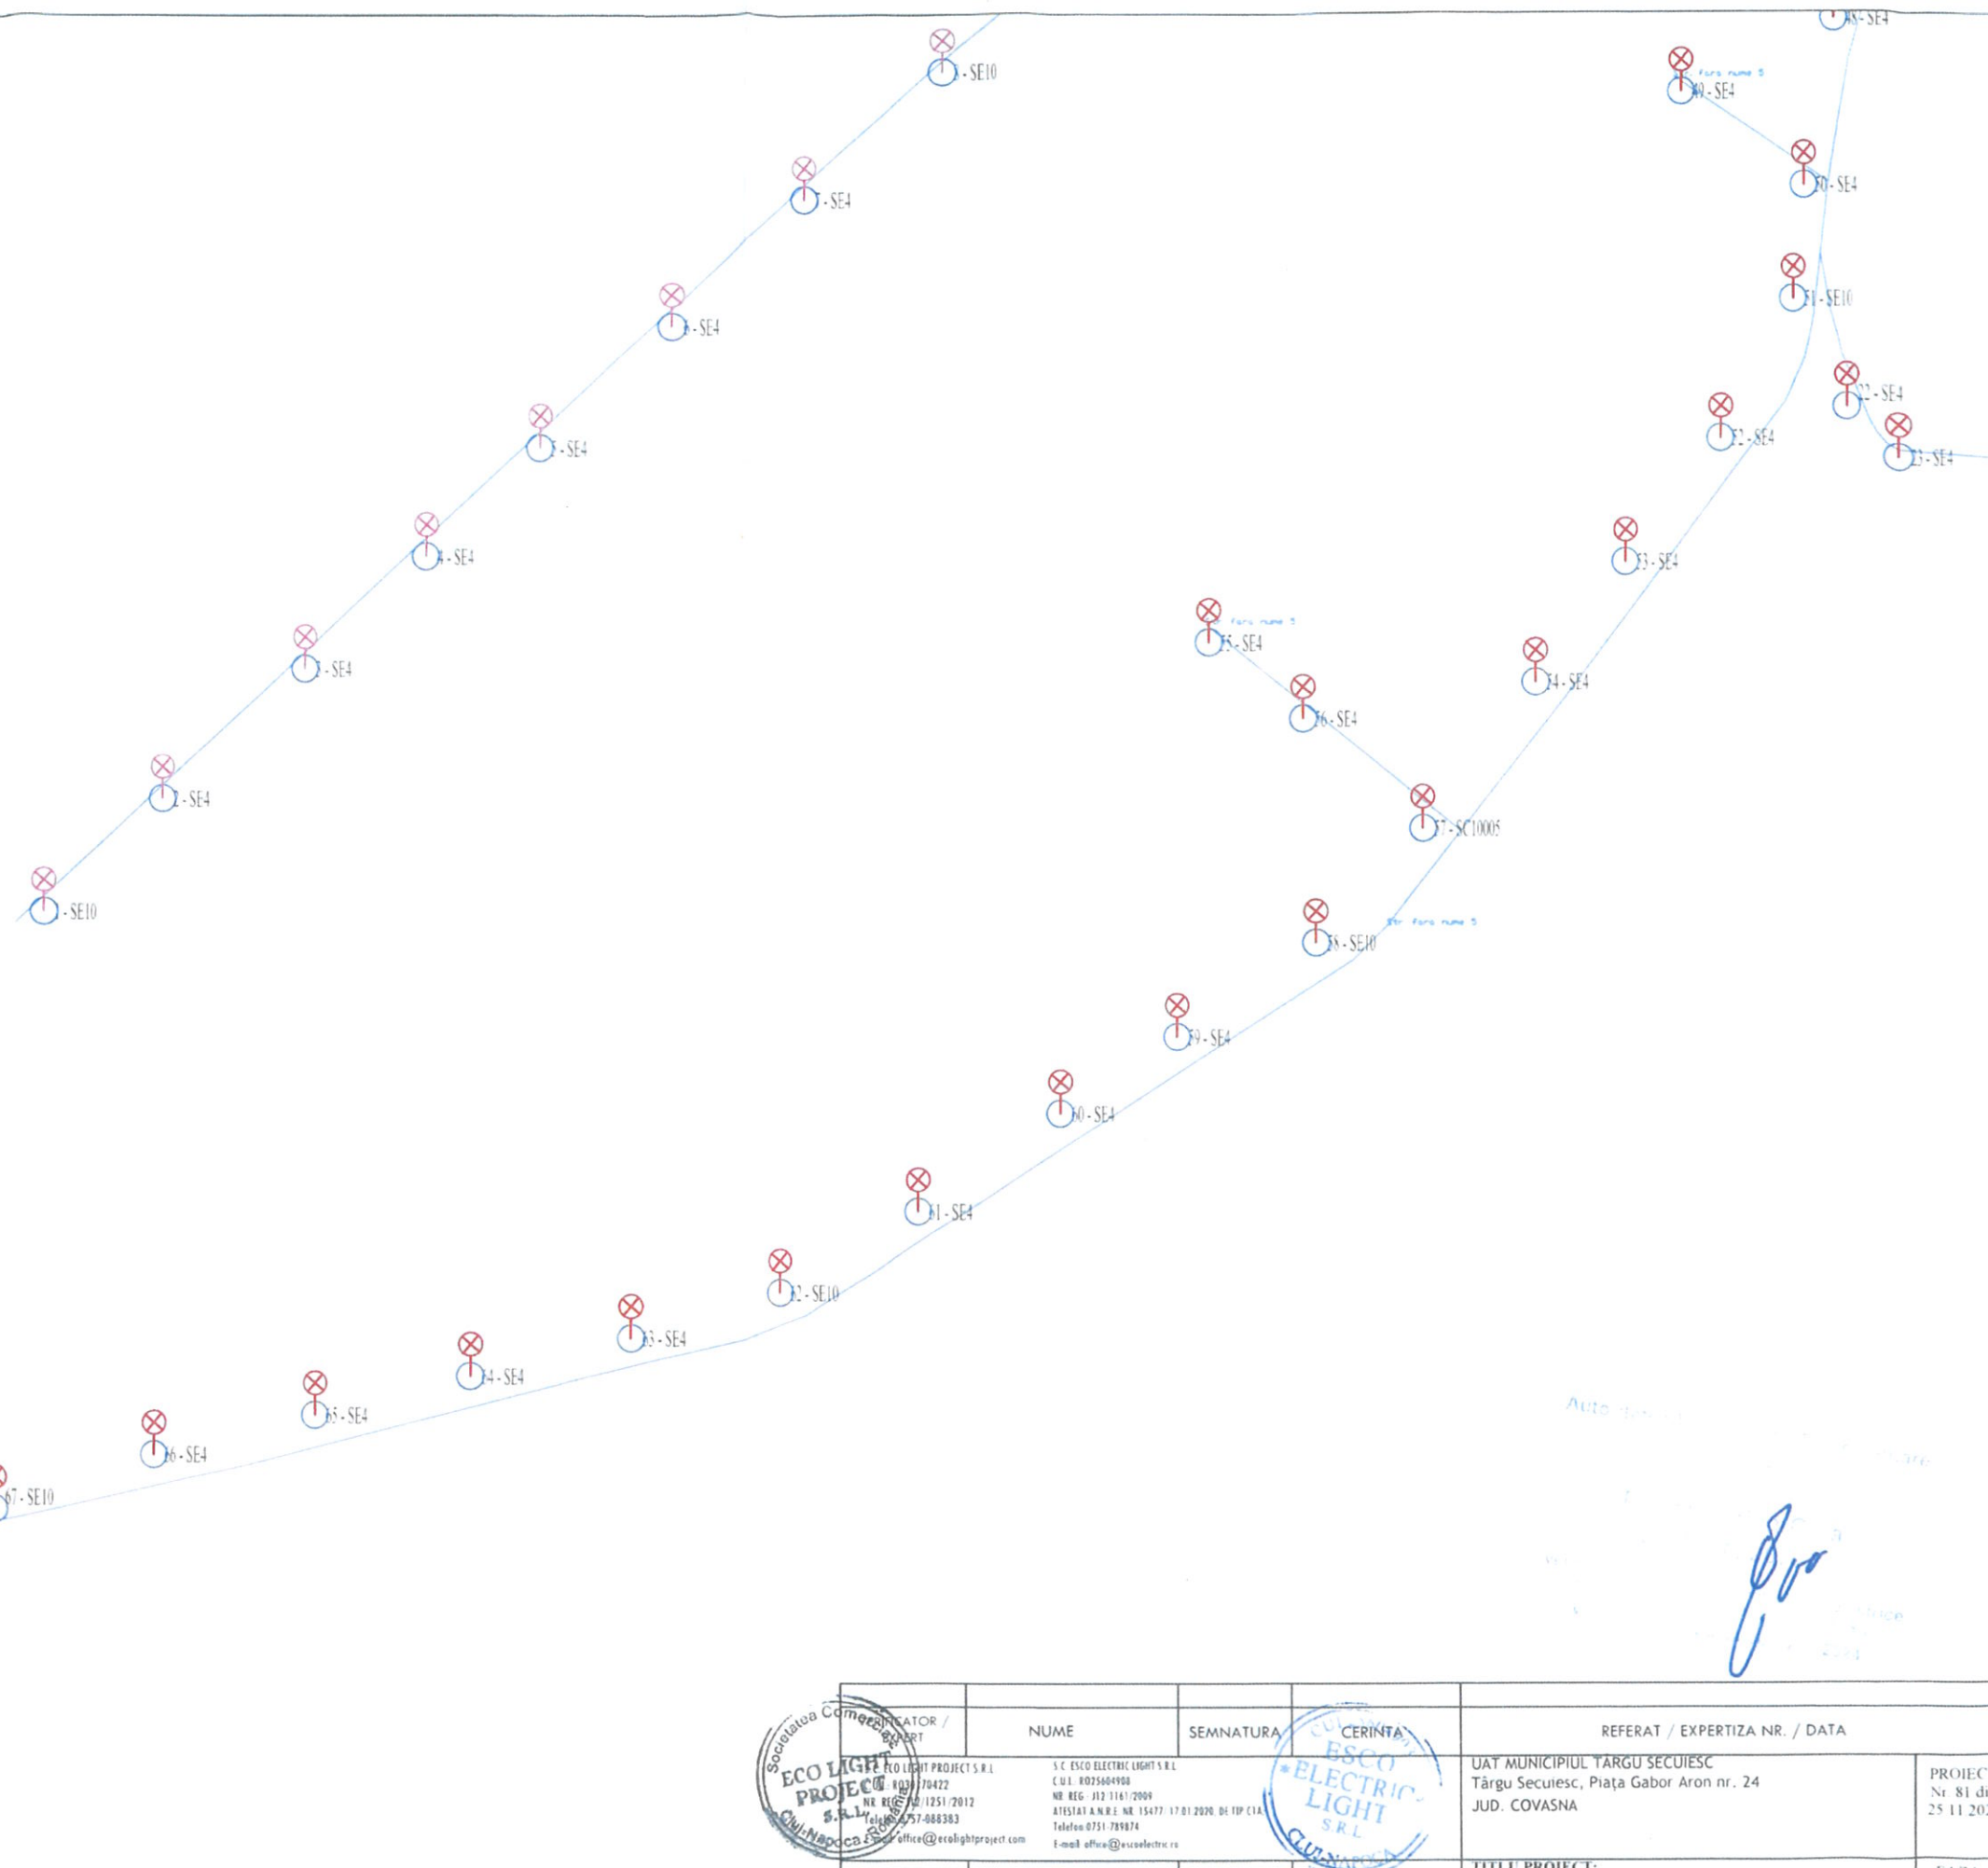

<div> </div>		NUME	SEMNAȚURA	CERINȚA	REFERAT / EXPERTIZA NR. / DATA	
<div> <p>ECO LIGHT PROJECT S.R.L.</p> <p>RO 10170422</p> <p>NR. REG. 10170422/2012</p> <p>TELEFON 0751-7898383</p> <p>E-mail: office@ecolightproject.com</p> </div>		NUME	SEMNAȚURA	SCARA: 1:500	<div> <p>UAT MUNICIPIUL TÂRGU SECUIESC</p> <p>Târgu Secuiesc, Piața Gabor Aron nr. 24</p> <p>JUD. COVASNA</p> </div>	<div> <p>PROIECT</p> <p>Nr. 81 din</p> <p>25.11.2021</p> </div>
<div> <p>SPECIFICATIE</p> <p>SEF PROIECT</p> <p>PROIECTANT</p> <p>DESENAT</p> </div>		<div> <p>Saplașan Ion Eugen</p> <p>Remes Dan-Dumitru</p> <p>Felecan Luminita Eugenia</p> </div>	<div> <p>SEMNAȚURA</p> </div>	<div> <p>DATA</p> <p>25.11.2021</p> </div>	<div> <p>TITLU PROIECT:</p> <p>Cresterea eficientei energetice a infrastructurii de iluminat public in Municipiul Târgu Secuiesc</p> </div>	<div> <p>FAZA</p> <p>PT</p> </div>
					<div> <p>TITLU PLANSA:</p> <p>Plan de situatie propusă Sat Lunga (Zona Săsăuși)</p> </div>	<div> <p>PLANSA</p> <p>NR. 33</p> </div>