


Legenda

- - Stalp
- ⊗ - Aparat iluminat TIP 1
- ⊗ - Aparat iluminat TIP 2
- ⊗ - Aparat iluminat TIP 3
- ⊗ - Aparat iluminat TIP 4
- ⊗ - Aparat iluminat TIP 5
- ⊗ - Aparat iluminat TIP 6
- ⊗ - Aparat iluminat TIP 7
- ⊗ - Aparat iluminat TIP 8
- ⊗ - Stâlpi pe care nu se intervine

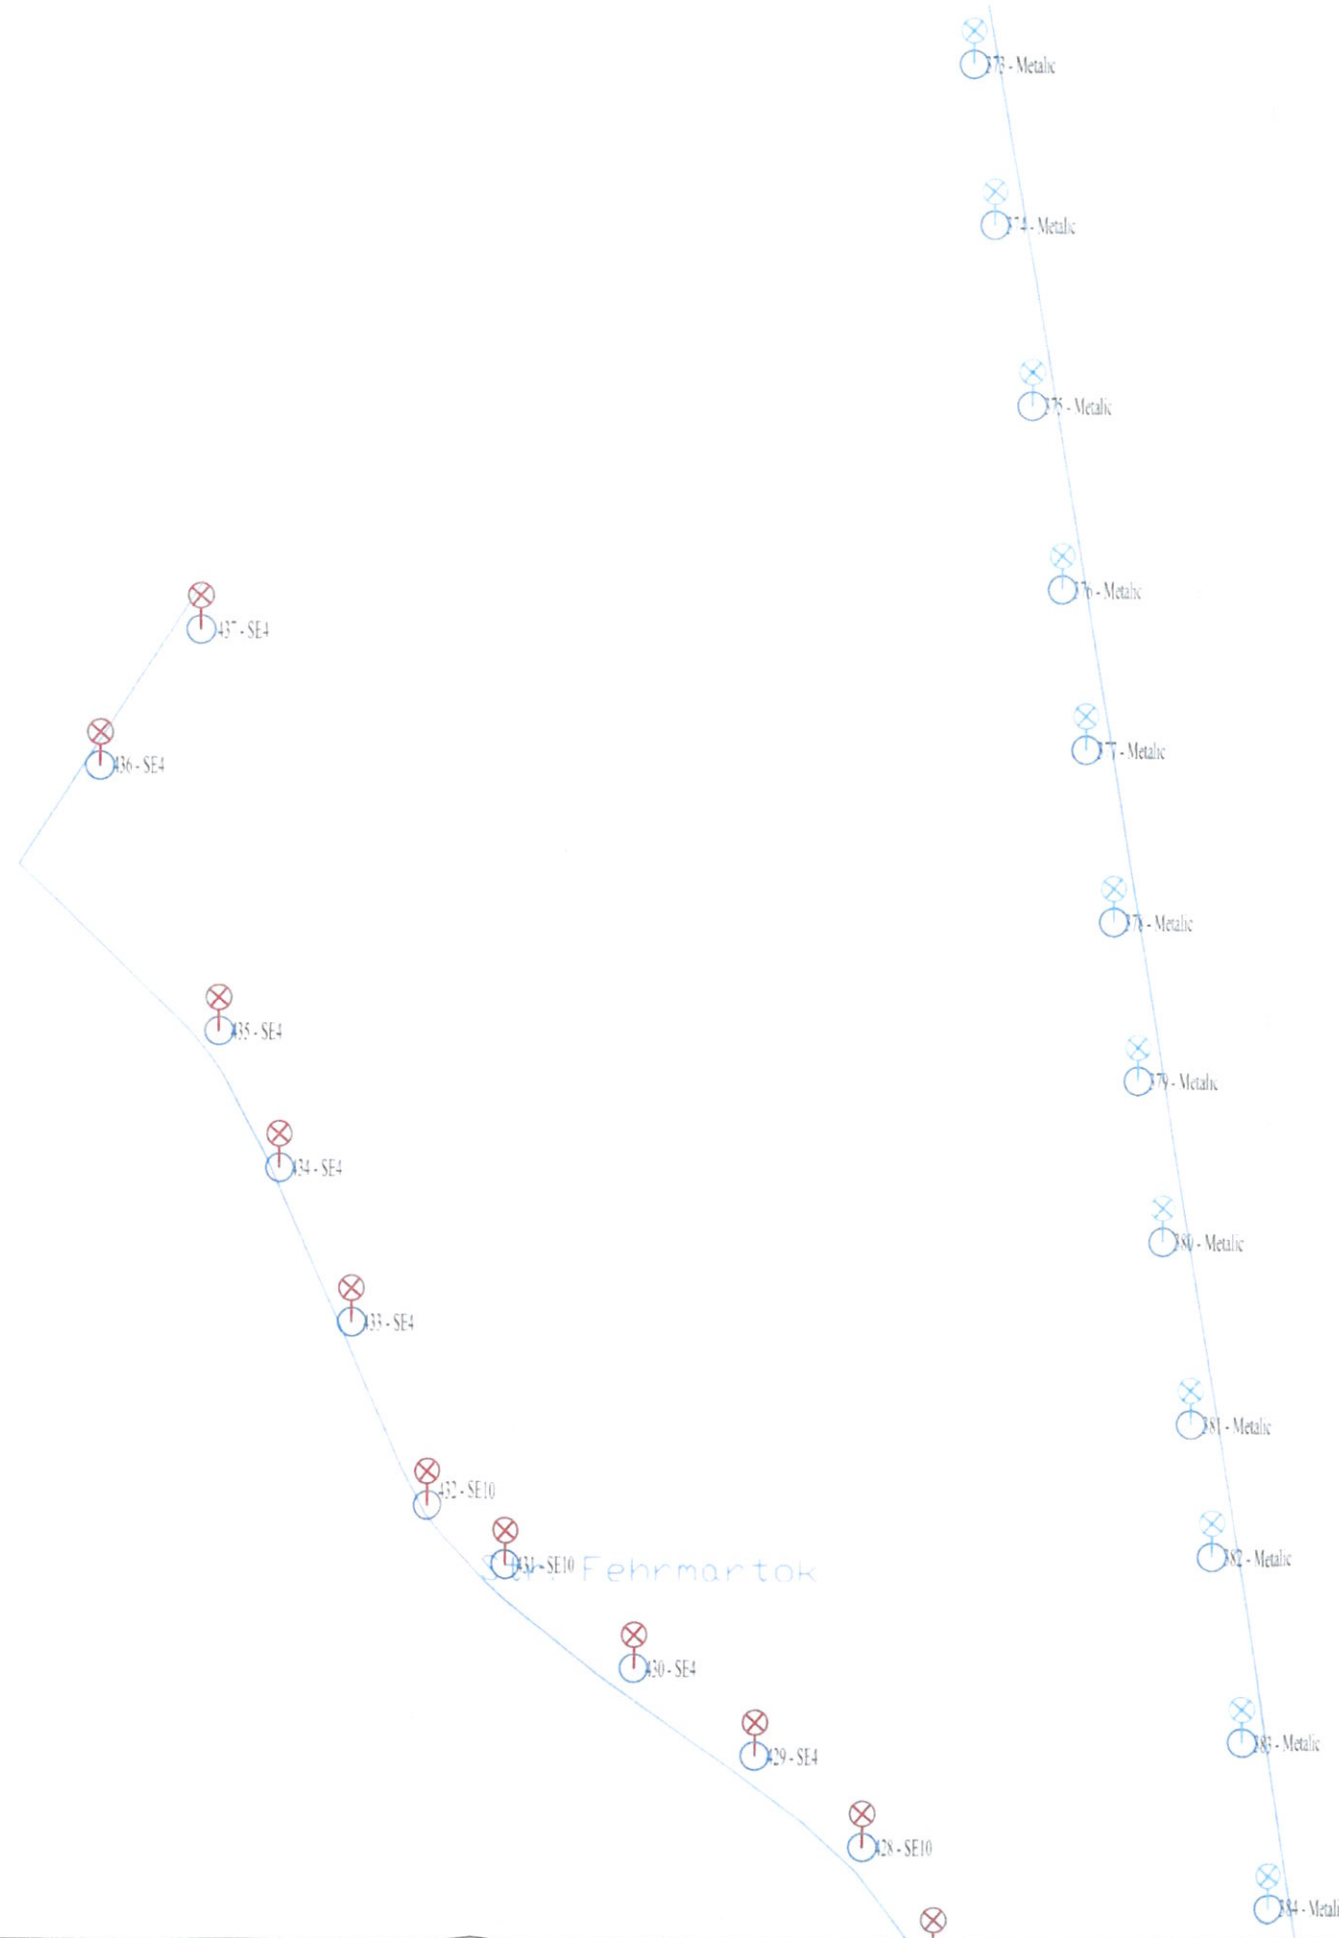

VERIFICATOR / EXPERT	NUME	SEMNTURA	REFERAT / EXPERTIZA NR. / DATA	
ESCO LIGHT S.R.L. CUI: RO25604908 NR. REG. 112/1161/2009 ATESTAT A.N.R.E. NR. 15477/17.01.2020 DE TIP A Telefon: 0751-789874 E-mail: office@escolight.ro	S.C. ESCO ELECTRIC LIGHT S.R.L. CUI: RO25604908 NR. REG. 112/1161/2009 ATESTAT A.N.R.E. NR. 15477/17.01.2020 DE TIP A Telefon: 0751-789874 E-mail: office@escolight.ro	ESCO ELECTRIC LIGHT S.R.L.	UAT MUNICIPIUL TARGU SECUIESC 525400 Târgu Secuiesc, Piața Gabor Aron nr. 24 JUD. COVASNA	PROIECT Nr. 81 din 25.11.2021
SPECIFICATIE	NUME	SEMNTURA	SCARA:	TITLU PROIECT:
SEF PROIECT	Saplacan Ion Eugen		1:500	Cresterea eficientei energetice a infrastructurii de iluminat public in Municipiul Târgu Secuiesc
PROIECTANT	Kemes Dan-Dumitru		DATA:	TITLU PLANSA:
DESENAT	Felecan Luminita Eugenia		25.11.2021	Plan de situatie propusa Municipiul Târgu Secuiesc
				PLANSA NR. 04