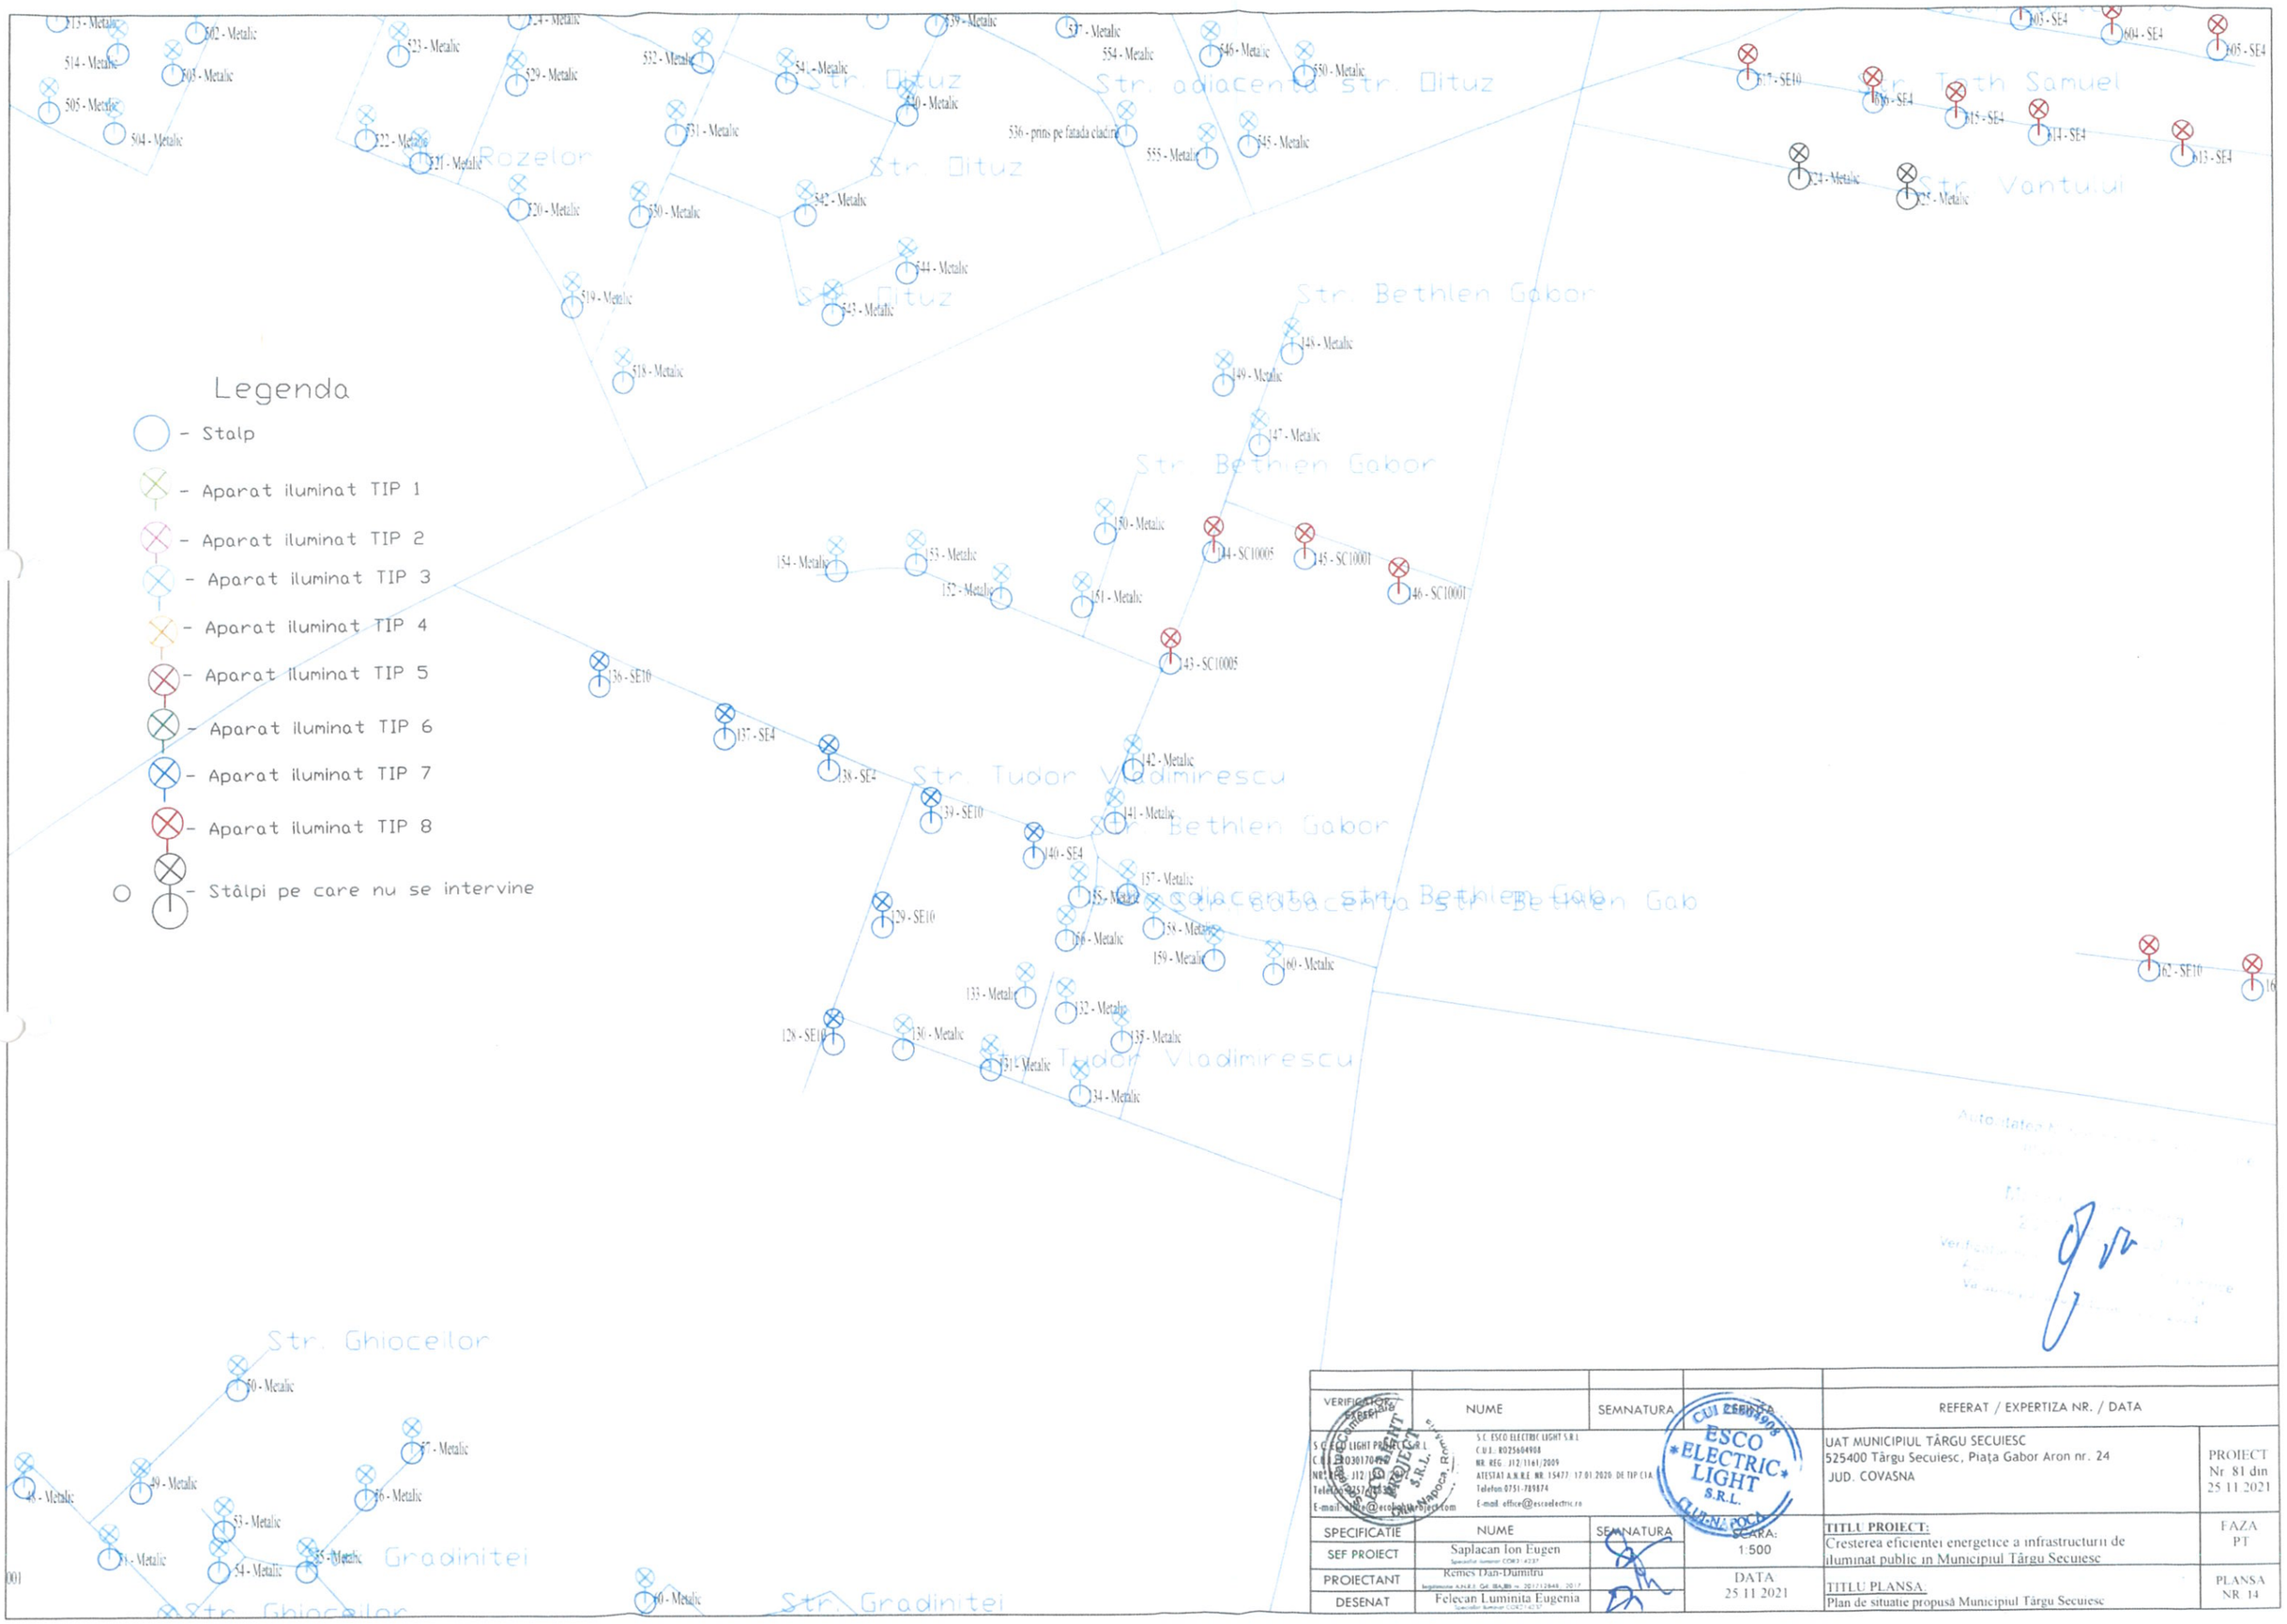

VERIFICATOR / EXPERT	NUME	SEMNATURA	ZEBRA	REFERAT / EXPERTIZA NR. / DATA	
S.C. ECO LIGHT PROJECT S.R.L. C.U.I.: R030170420 NR. REG.: J12/1551/2007 Telefon: 0757/[illegible] E-mail: office@ecolightproject.com	S.C. ESCO ELECTRIC LIGHT S.R.L. C.U.I.: R025604908 NR. REG.: J12/1161/2009 ATESTAT A.N.R.E. NR. 15477/17.01.2020 DE TIP CIA Telefon 0751-789874 E-mail: office@escoelectric.ro			UAT MUNICIPIUL TÂRGU SECUIESC 525400 Târgu Secuiesc, Piața Gabor Aron nr. 24 JUD. COVASNA	PROIECT Nr. 81 din 25.11.2021
SPECIFICATIE	NUME	SEMNATURA	SCARA: 1:500	TITLU PROIECT: Cresterea eficientei energetice a infrastructurii de iluminat public in Municipiul Târgu Secuiesc	FAZA PT
SEF PROIECT	Saplacan Ion Eugen Specialist Iluminat COR 214237				
PROIECTANT	Remes Dan-Dumitru Legitimatie A.N.R.E. Gd. IBA/BB nr. 201/12848/2017		DATA 25.11.2021	TITLU PLANSA: Plan de situatie propusă Municipiul Târgu Secuiesc	PLANSA NR. 14
DESENAT	Felecan Luminita Eugenia Specialist Iluminat COR 214237				