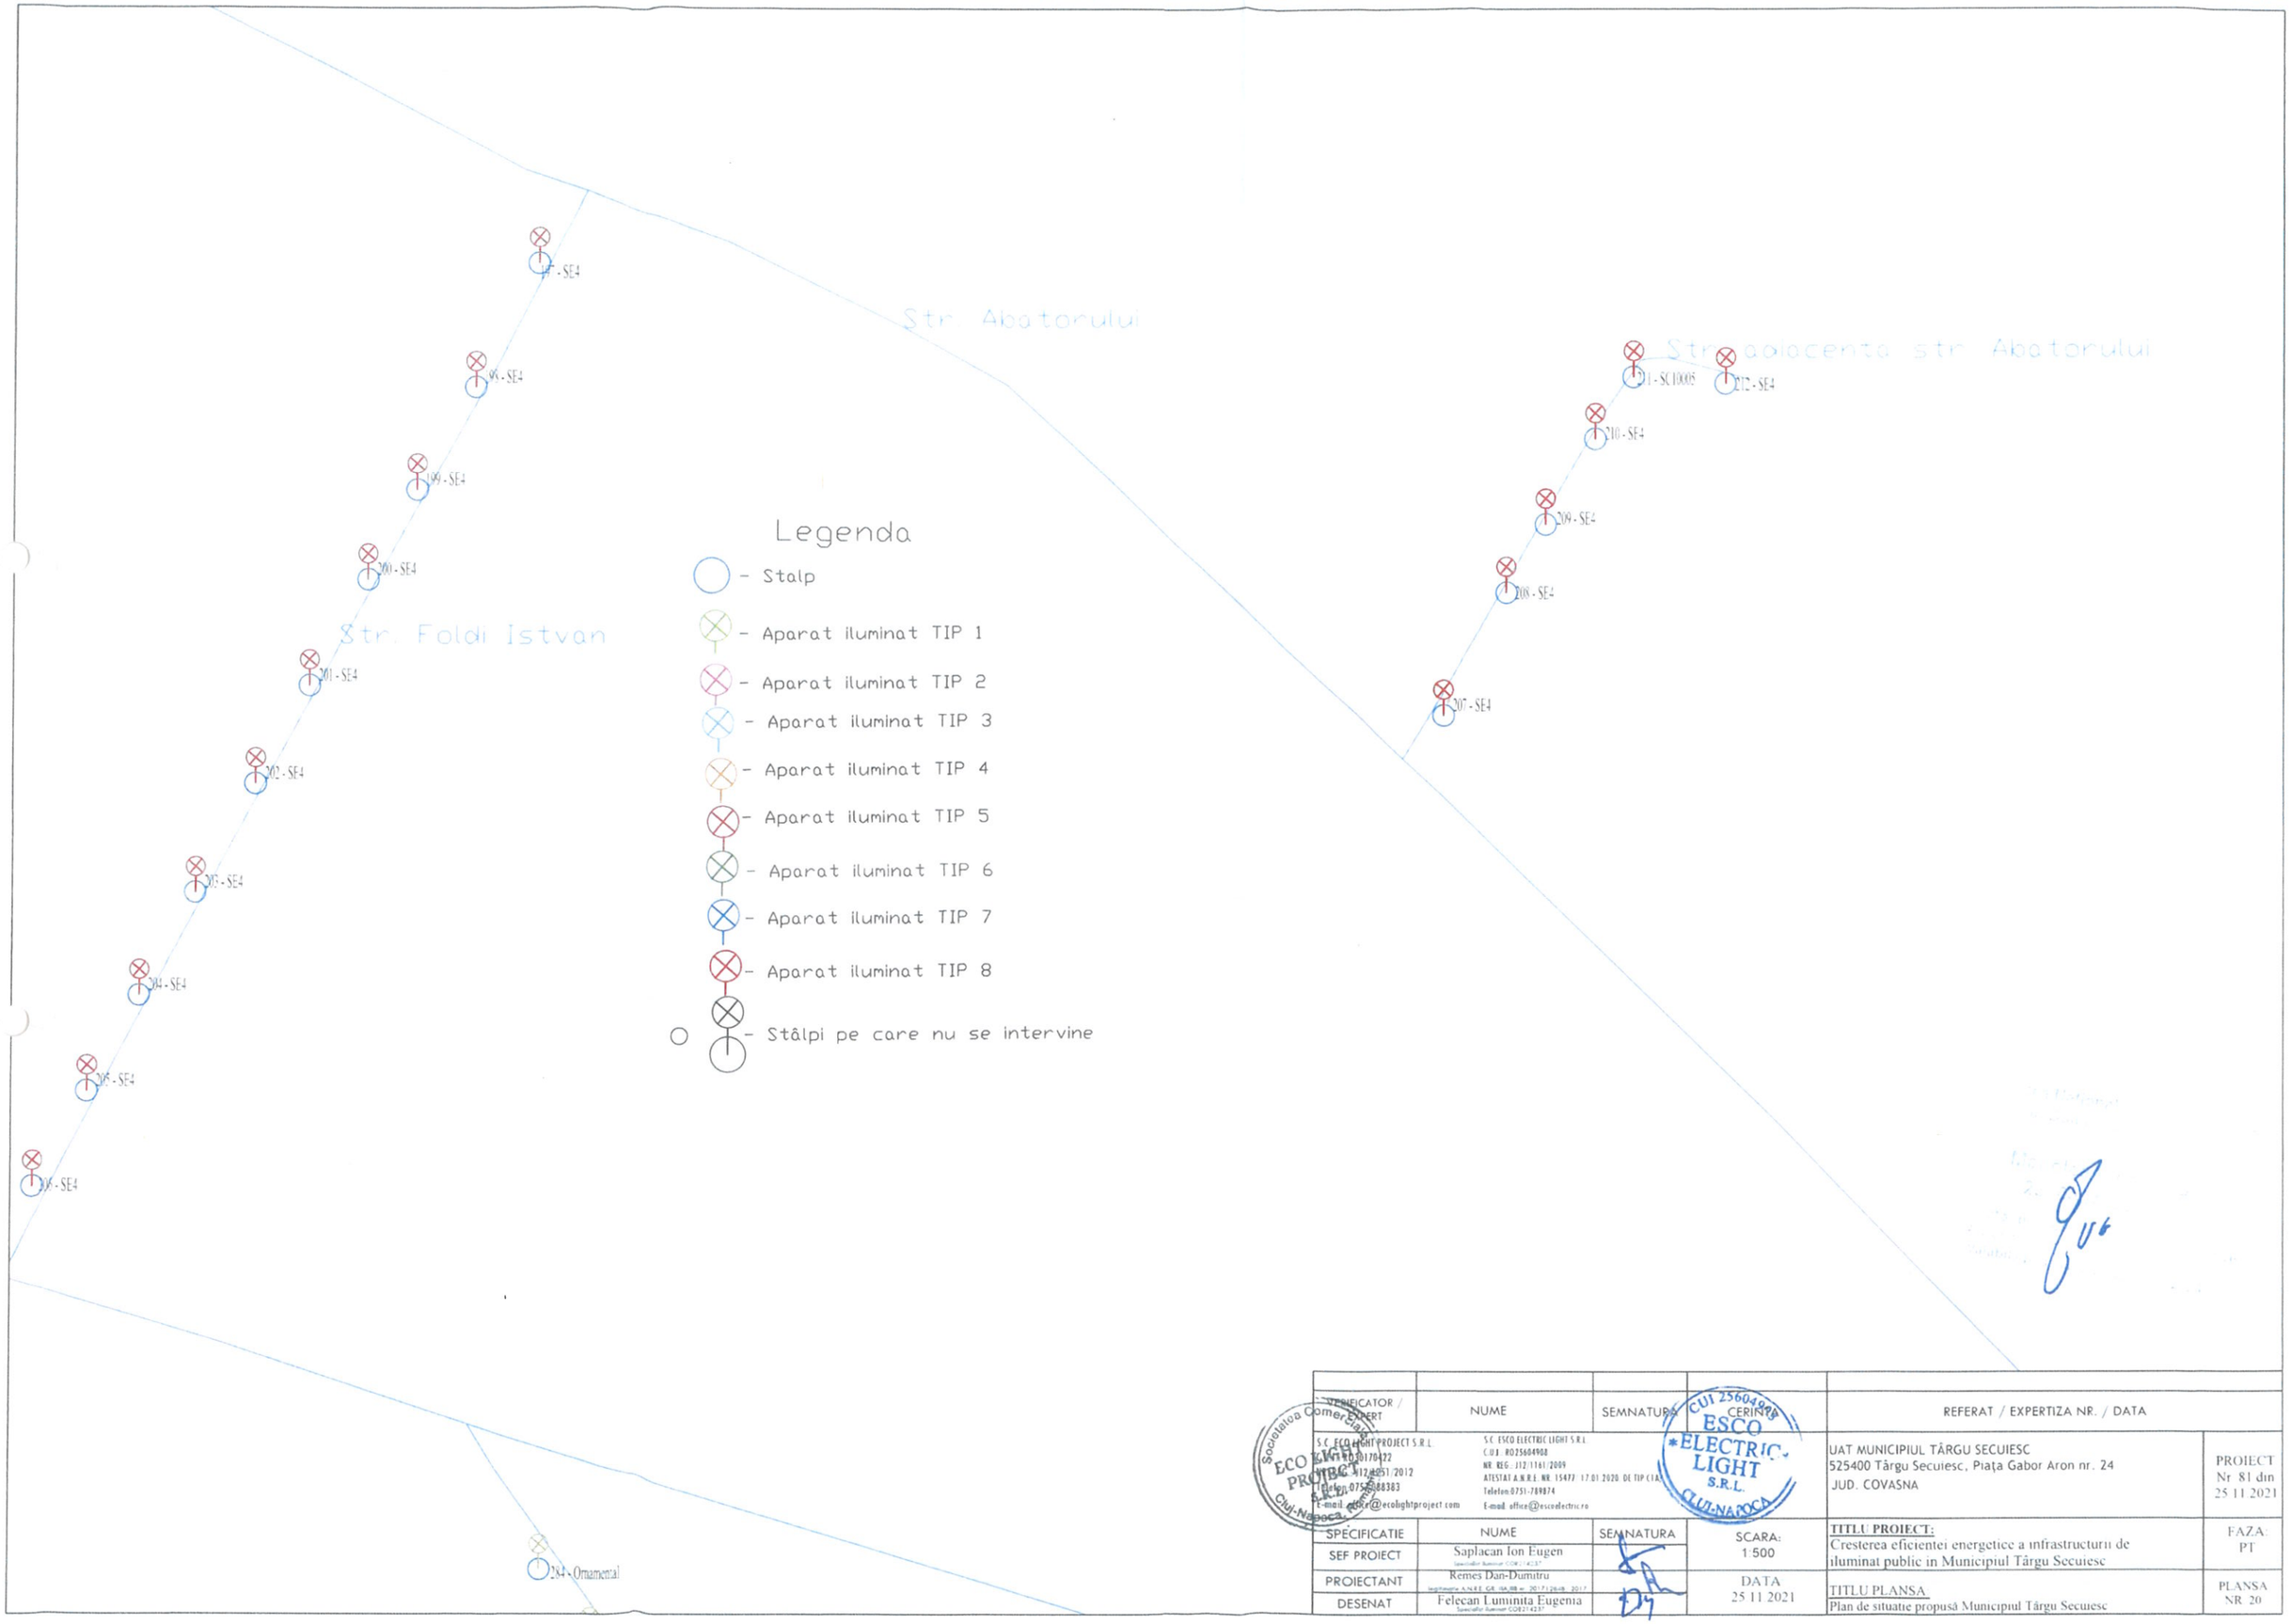

ELABORATOR / EXPERT	NUME	SEMNATURA	CERINTE	REFERAT / EXPERTIZA NR. / DATA
S.C. ECO LIGHT PROJECT S.R.L. C.U.I.: RO31701422 Nr. Reg. J12/4251/2012 Telefon 0755.588383 E-mail: office@ecolightproject.com	S.C. ESCO ELECTRIC LIGHT S.R.L. C.U.I.: RO25604908 NR. REG.: J12/1161/2009 ATESTAT A.N.R.E. NR. 15477 / 17.01.2020. DE TIP (1A) Telefon 0751-789874 E-mail: office@escoelectric.ro		CUI 25604908 ESCO ELECTRIC LIGHT S.R.L. CLUJ-NAPOCA	UAT MUNICIPIUL TÂRGU SECUIESC 525400 Târgu Secuiesc, Piața Gabor Aron nr. 24 JUD. COVASNA
				PROIECT Nr. 81 din 25.11.2021
SPECIFICATIE	NUME	SEMNATURA	SCARA: 1:500	TITLU PROIECT: Cresterea eficientei energetice a infrastructurii de iluminat public in Municipiul Târgu Secuiesc
SEF PROIECT	Saplacan Ion Eugen			FAZA: PT
PROIECTANT	Remes Dan-Dumitru		DATA 25.11.2021	TITLU PLANSA: Plan de situatie propusă Municipiul Târgu Secuiesc
DESENAT	Felecan Luminita Eugenia			PLANSA NR. 20