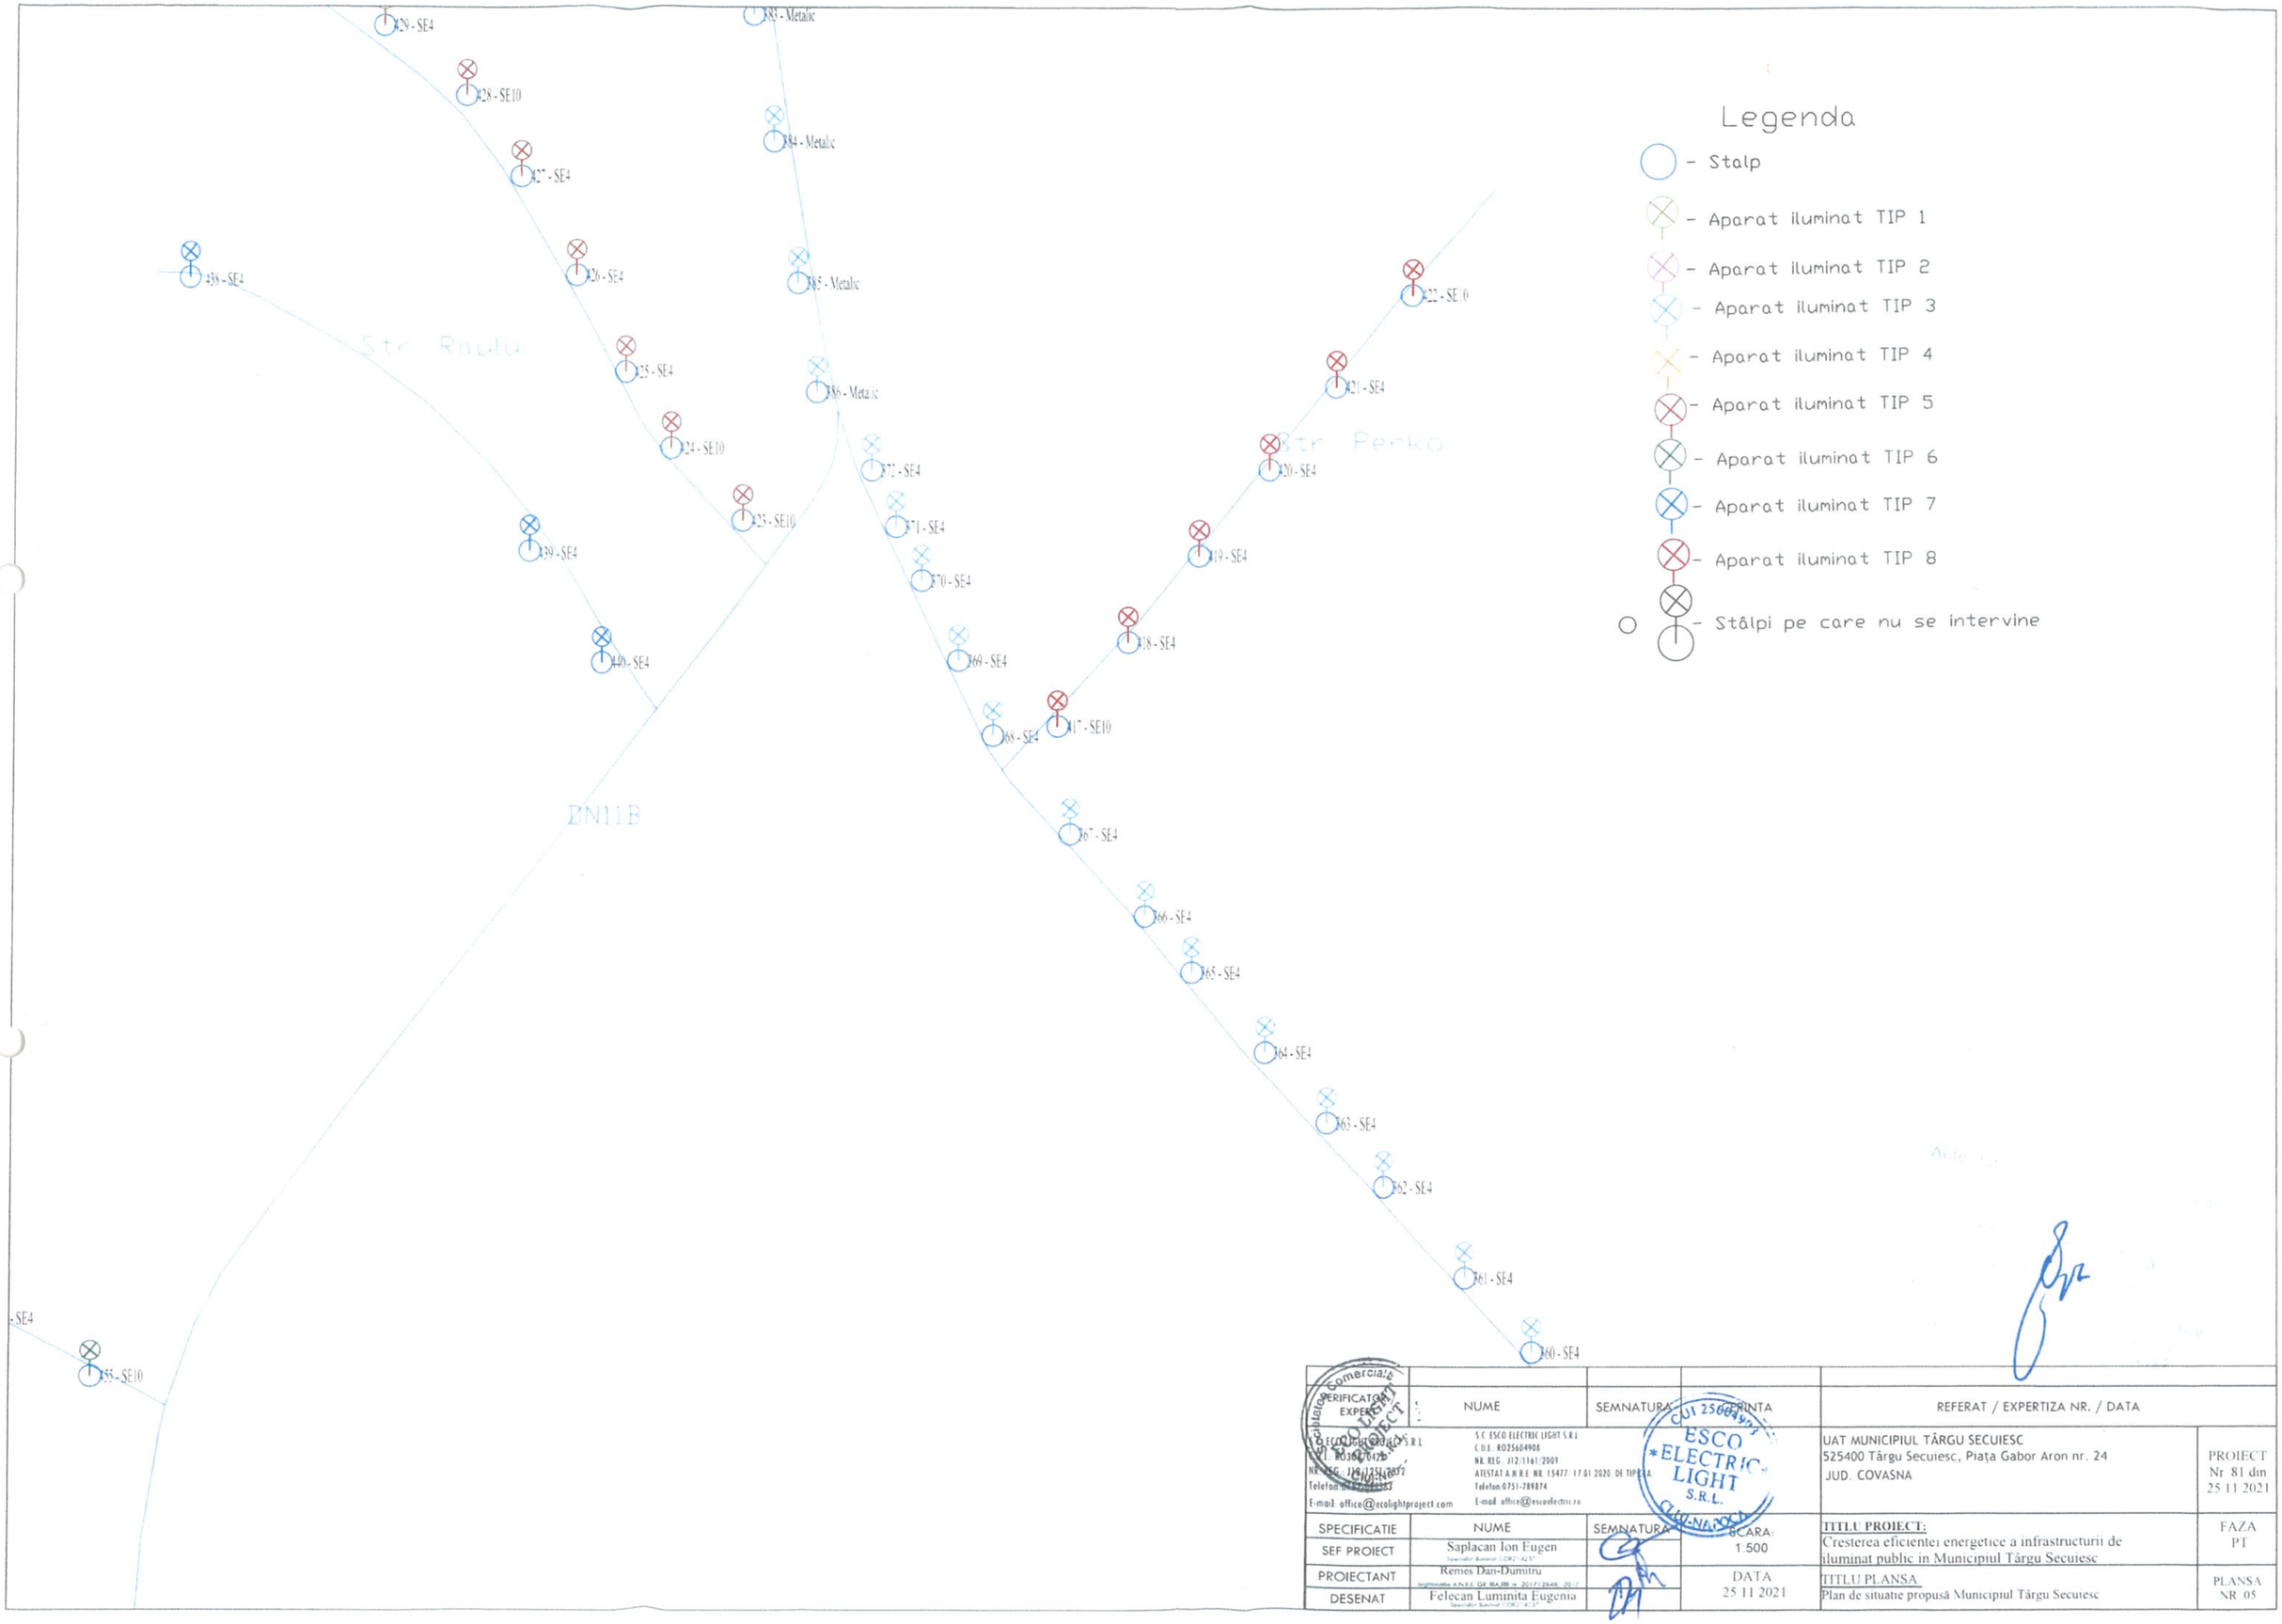

VERIFICATOR EXPERT	NUME	SEMNATURA	PRINTA	REFERAT / EXPERTIZA NR. / DATA	
S.C. ECOLIGHTPROJECT S.R.L. C.U.I. RO36470428 NR. REG.: J12/1251/2012 Telefon: 0752/[illegible] E-mail: office@ecolightproject.com	S.C. ESCO ELECTRIC LIGHT S.R.L. C.U.I. RO25604908 NR. REG.: J12/1161/2009 ATESTAT A.N.R.E. NR. 15477/17.01.2020, DE TIP E.A. Telefon: 0751-789874 E-mail: office@escoelectric.ro			UAT MUNICIPIUL TÂRGU SECUIESC 525400 Târgu Secuiesc, Piața Gabor Aron nr. 24 JUD. COVASNA	PROIECT Nr. 81 din 25.11.2021
SPECIFICATIE	NUME	SEMNATURA	SCARA: 1:500	TITLU PROIECT: Cresterea eficientei energetice a infrastructurii de iluminat public in Municipiul Târgu Secuiesc	FAZA PT
SEF PROIECT	Saplacan Ion Eugen Specialist Iluminat COR214237				
PROIECTANT	Remes Dan-Dumitru Legitimatie A.N.R.E. GE BIA/BB nr. 2017/12848/2017		DATA 25.11.2021	TITLU PLANSA Plan de situatie propusă Municipiul Târgu Secuiesc	PLANSA NR. 05
DESENAT	Felecan Luminita Eugenia Specialist Iluminat COR214237				

Societatea Comercială ECO LIGHT PROJECT

CUI 25604908 ESCO ELECTRIC LIGHT S.R.L. CLUJ-NAPOCA