




FATADA LATERALA STANGA

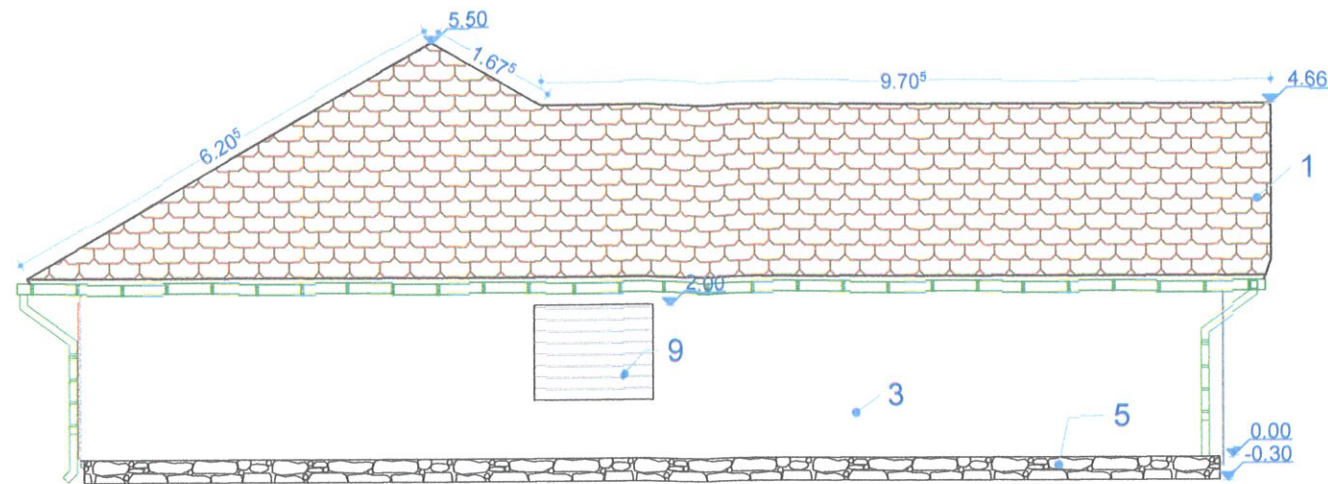


FATADA PRINCIPALA

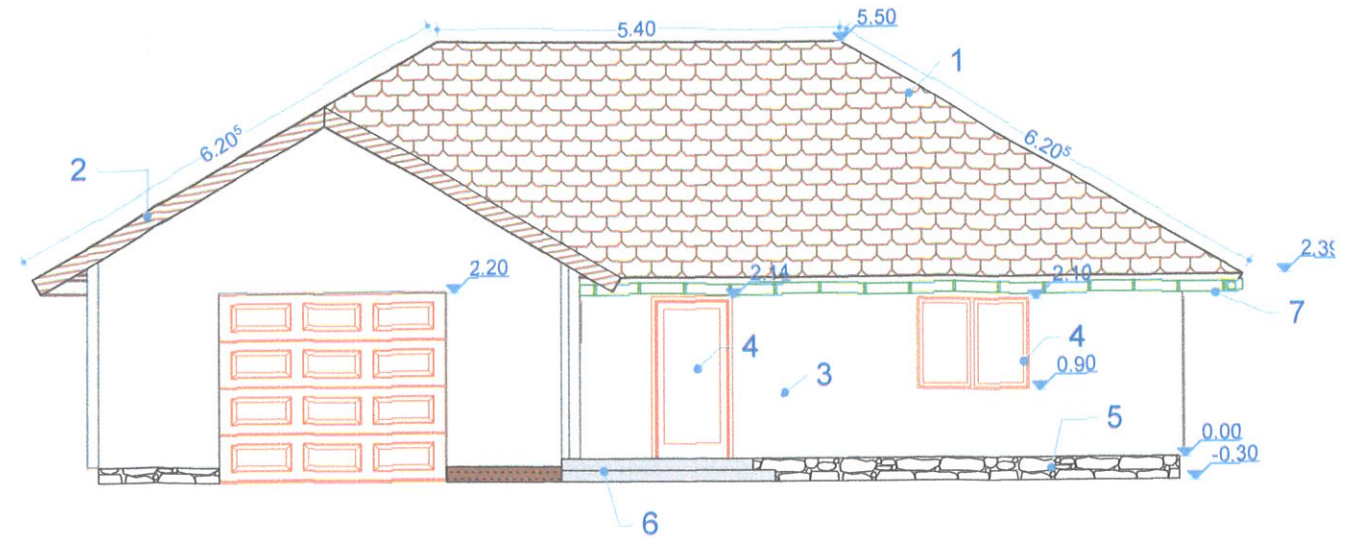

FATADA LATERALA DREAPTA

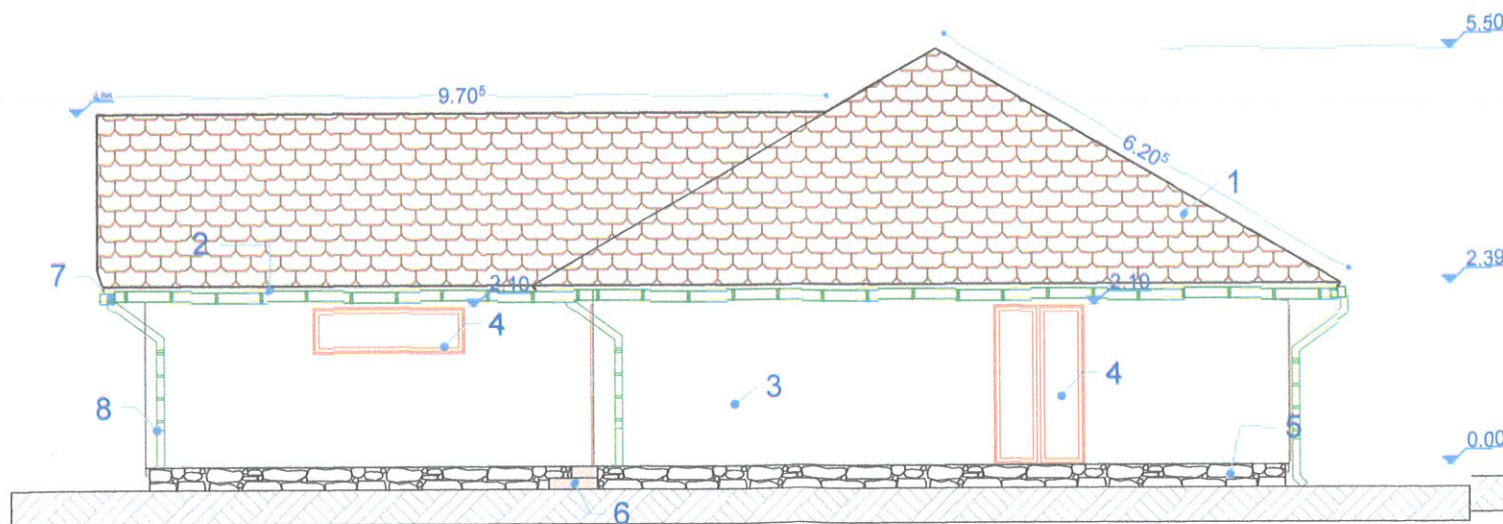


FATADA POSTERIOARA

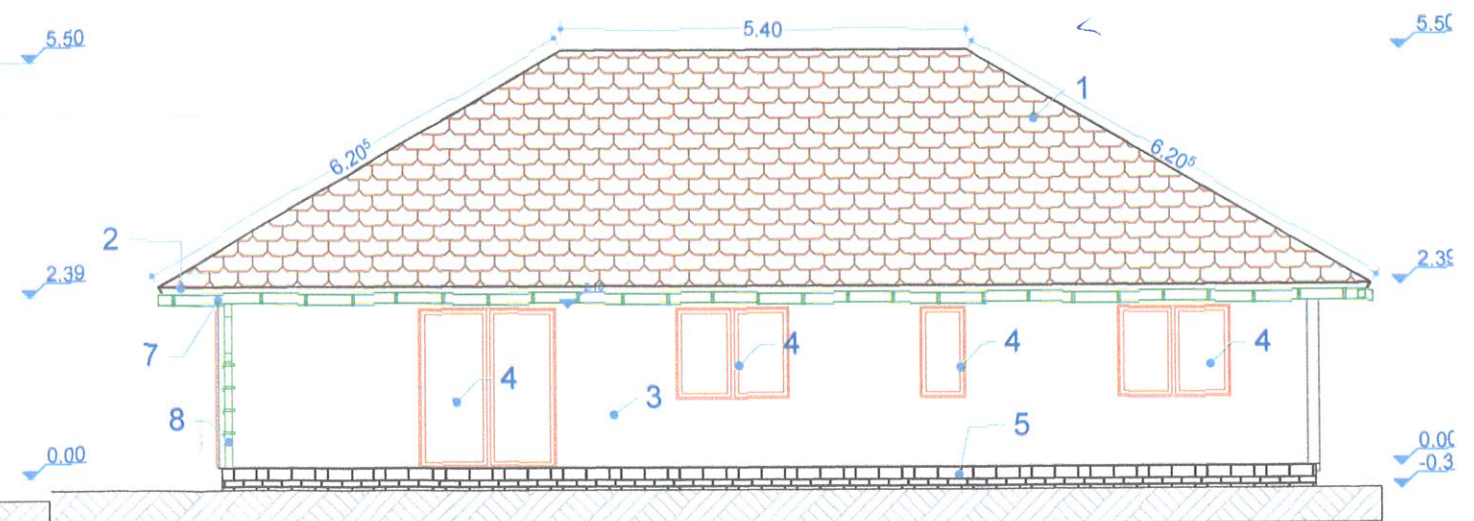

SPECIFICATIE:

- 1- Invelitoare- Tigla ceramica culoare maro(sau similar)
- 2- Pазie culoare alb
- 3- Tencuiala driscuita - culoare alb
- 4- Tamplarie din PVC(usi si ferestre) - culoare gri cu geam termopan dotat obligatoriu cu clapete de aerisire, fatada nordică
- 5- Soclu - placat cu placi de piatra naturala
- 6- Trepte placate cu piatra
- 7- Jgheab din tabla vopsita culoare gri
- 8- Burlan din tabla vopsita culoare gri
- 9- Panou fix Netransparent

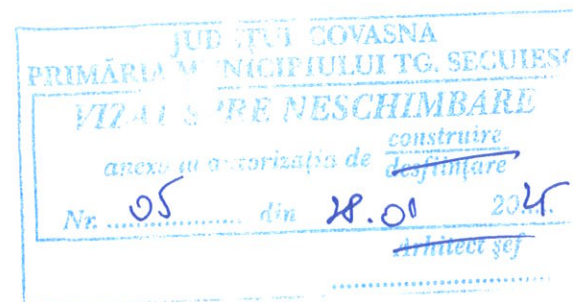

Categoria de importanta a constructiilor este "D"- redusa - conf. HG 766/97
Clasa de importanta conf. P100-1/2013 este III

Prezenta planșă se consulta împreună cu toate celelalte planșe din prezenta documentație

SPECIFICATIE	NUME	SEMNTURA	ATELIER BORDAS S.R.L. Santionlunca, nr. 14, jud. Covasna tel: 0743330445; e-mail: atelierbordas@gmail.com
Proiectat:	arh. Bordas Szabolcs		
Verificator/Expert:	ing. Boer Zoltan-Jozsef	A1	Referat Nr/Data:
KOCKA PROIECTARE&CONSULTARE SRL			Beneficiar:
TARGU SECUIESC Str. VASARHELYI PETER nr. 3, jud. Covasna - J1447720177 - CUI 38184385			DANI EDIT IZABELLA SI DANI DOMOKOS
PROIECTARE, CONSULTANTA IN CONSTRUCTII			Proiect nr. 1/2024
SPECIFICATIE	NUME	SEMNTURA	Titlu proiect:
Sef proiect:	ing. KOCIS ANDRAS		Construire Locuinta si Imprejurimi
Sc: 1:100			Amplasament:
Desenat:	ing. KOCIS ANDRAS		Mun. Tg. Secuiesc, Str. Stufului, Nr 26, Jud. Covasna
			Faza:
			D.T.A.C.
			Titlu planșă:
			FATADE
			A-06
			Data: 09/2024