


FATADA LATERALA STANGA



FATADA POSTERIOARA

JUDEȚUL COVASNA
PRIMĂRIA MUNICIPIULUI TG. SECUIESC
VIZAT SPRE NESCHIMBARE
anexa la autorizația de construire
Nr. 001 din 08.01 2024

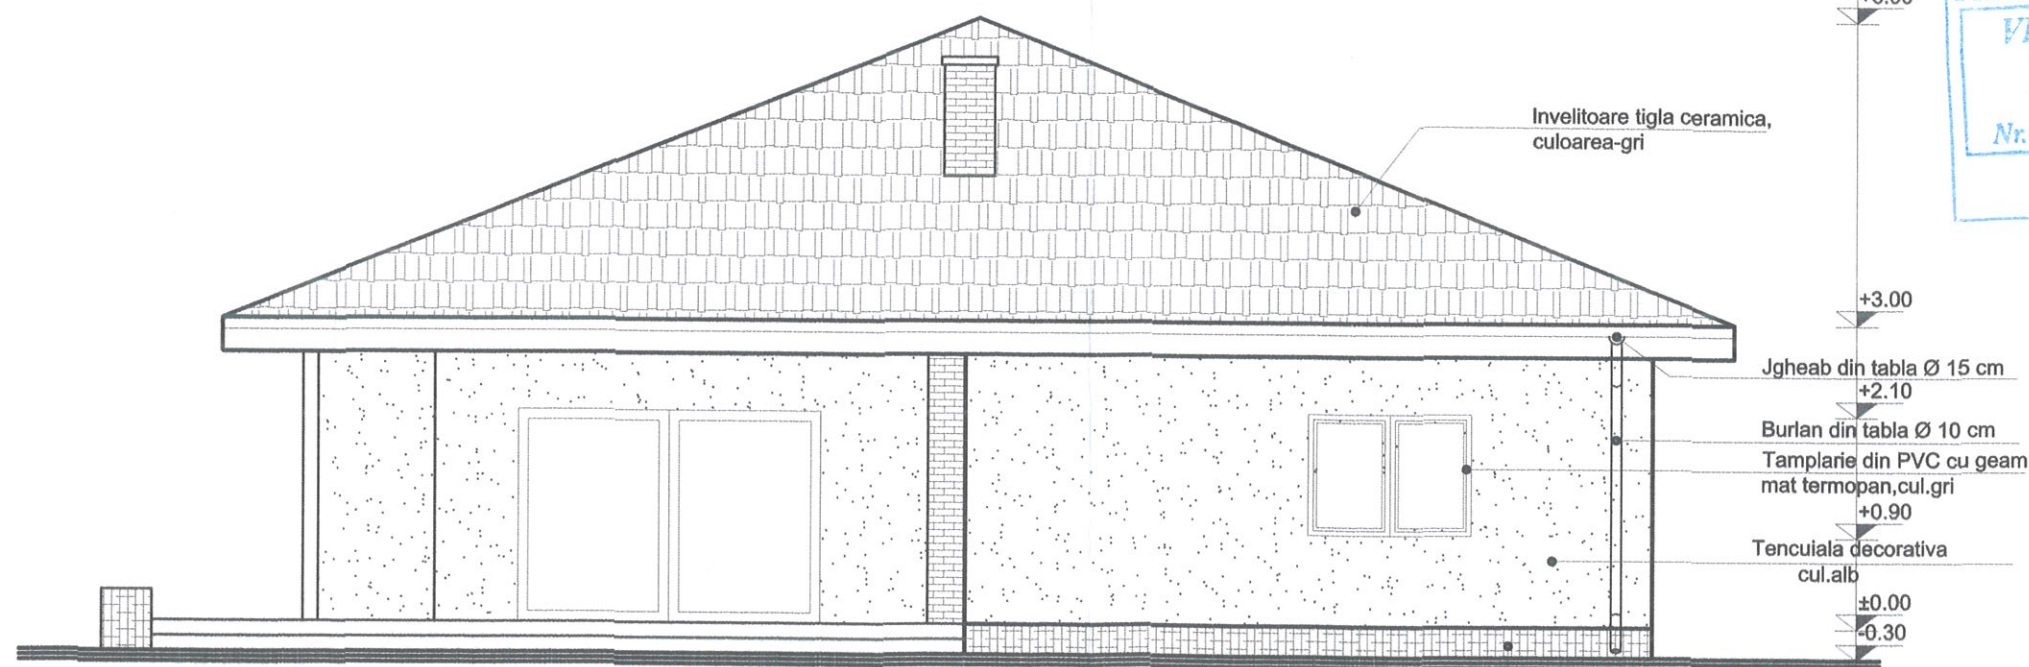

CONFORM PREVEDERILOR LEGII 50/1991 CU MODIFICARILE SI COMPLETARILE ULTERIOARE, LUCRARILE PROIECTATE SE POT EXECUTA NUMAI DUPA OBTINEREA AUTORIZATIEI DE CONSTRUIRE.				
EXPERT				
VERIFICATOR				
VERIFICATOR EXPERT	NUME	SEMNATURA	CERINTA	REFERAT / EXPERTIZA NR./DATA
	Csata Erika Biroul Individual de Arhitectura Jud. Covasna, Mun. Sfântu Gheorghe, str. Mileniului, nr. 8 Nr.84/2009, ORD. ARH.-SV-T.N.A.-5608			Beneficiar: JAKABOS ZSUZSANNA Titlu proiectului: LOCUINTA ,GARAJ SI IMPREJMUIRE Adresa: Jud. Covasna,Mun. Tg.Seculesc, str.Stufului, nr. 17 Titlu plansei: FATADA POSTERIOARA FATADA LATERALA STANGA
SPECIFICATIE	NUME	SEMNATURA	SCARA: 1/75	Proiect nr. 678/2024
SEF PROIECT	arh. Csata Erika			Faza D.T.A.C.
PROIECTAT	arh. Csata Erika			Plansa nr. A-08
DESENAT	arh. Csata Erika		DATA: IANUARIE 2024	