




FATADA SUD

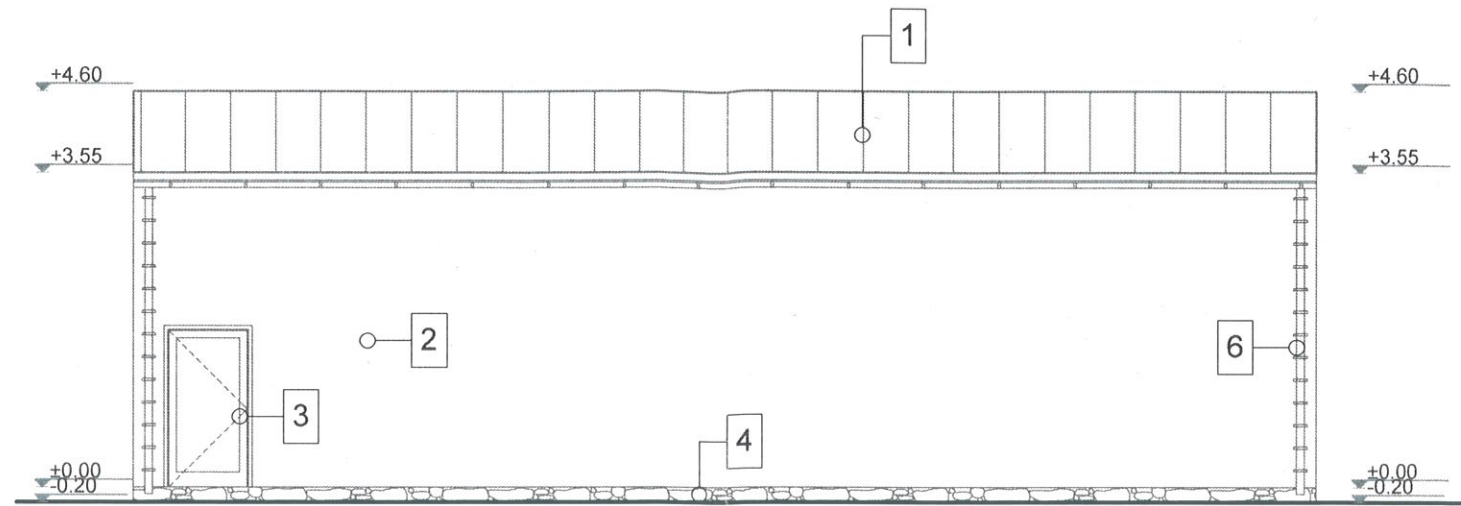



FATADA VEST

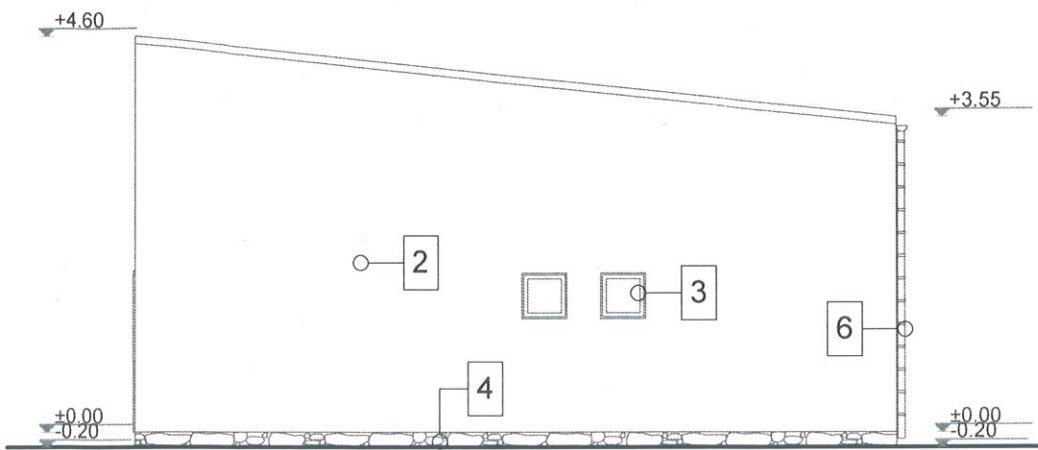

FATADA NORD

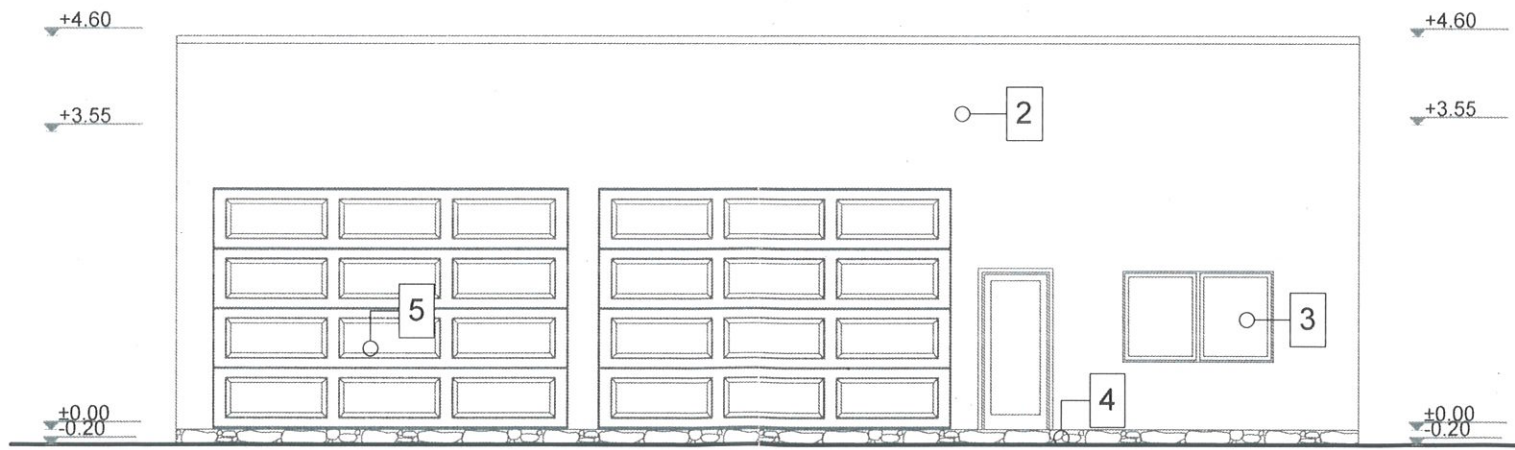

FATADA EST

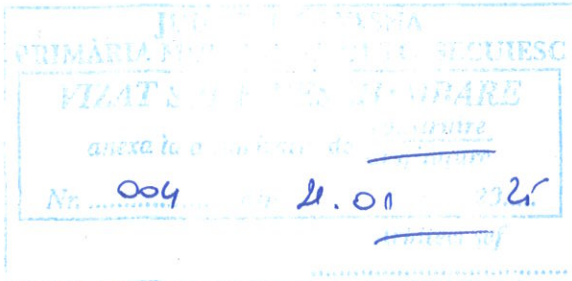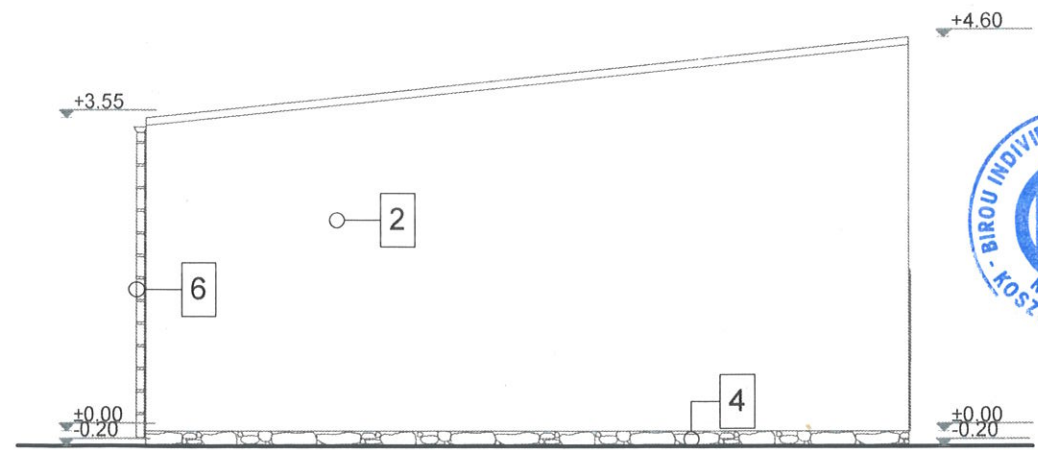

SPECIFICATIE:

- 1- Invelitoare panouri tip sandwich - culoare albastru
- 2- Panou Sandwich - culoare albastra
- 3- Ferestre din PVC cu geam termopan - culoare alba
- 4- Elevatie beton
- 5- Usa sectionala termoizolata - culoare alba
- 6- Jgheaburi si burlane tabla Zn - culoare gri

Categoria de importanta a constructiilor este "D"- redusa - conf.HG 766/97
Clasa de importanta conf.P100-1/2013 este III
Prezenta plansa se consulta impreuna cu toate celelalte planse din prezenta documentatie

PROIECTANT GENERAL				KEREKES CSONGOR PERSOANA FIZICA AUTORIZATA	
Kerekcs Csongor PFA				TURIA nr.1038, jud. Covasna - F14/380/2014 - CUI:33471080	
Proiect nr.18/2024				Tel. 0741022928, email: kerekcs@kerekcs.ro	
Verificator/Expert:				Referat/Expertiza:	
Numele:				Beneficiar:	
Semnatura:				SHINE BOX SRL	
Cerinta:				Proiect nr.83	
B.I.A KOSZTANDI V				Titlu proiect:	
str.1 Dec.1918 bl.51/j/18 - St.Gheorghie, Nr.inreg.O.A.R.32/2003				CONSTRUIRE SPALATORIE AUTO	
C.I.F.19370691; mobil - 0745777893				MUN.TG.SECUIESC, str.GARII, nr.49A, jud.Covasna	
Sef proiect arh: arh.KOSZTANDI VILMOS				Faza:	
Proiectat: arh. KOSZTANDI VILMOS				D.T.A.C.	
Desenat: ing.KEREKES CSONGOR				Titlu plansa:	
Sc: 1:100				FATADE	
Data:2024				A-06	



Drepturile de autor apartin firmei de proiectare KEREKES CSONGOR PFA. Documentatia nu se poate copia sau reproduce fara acordul autorului.