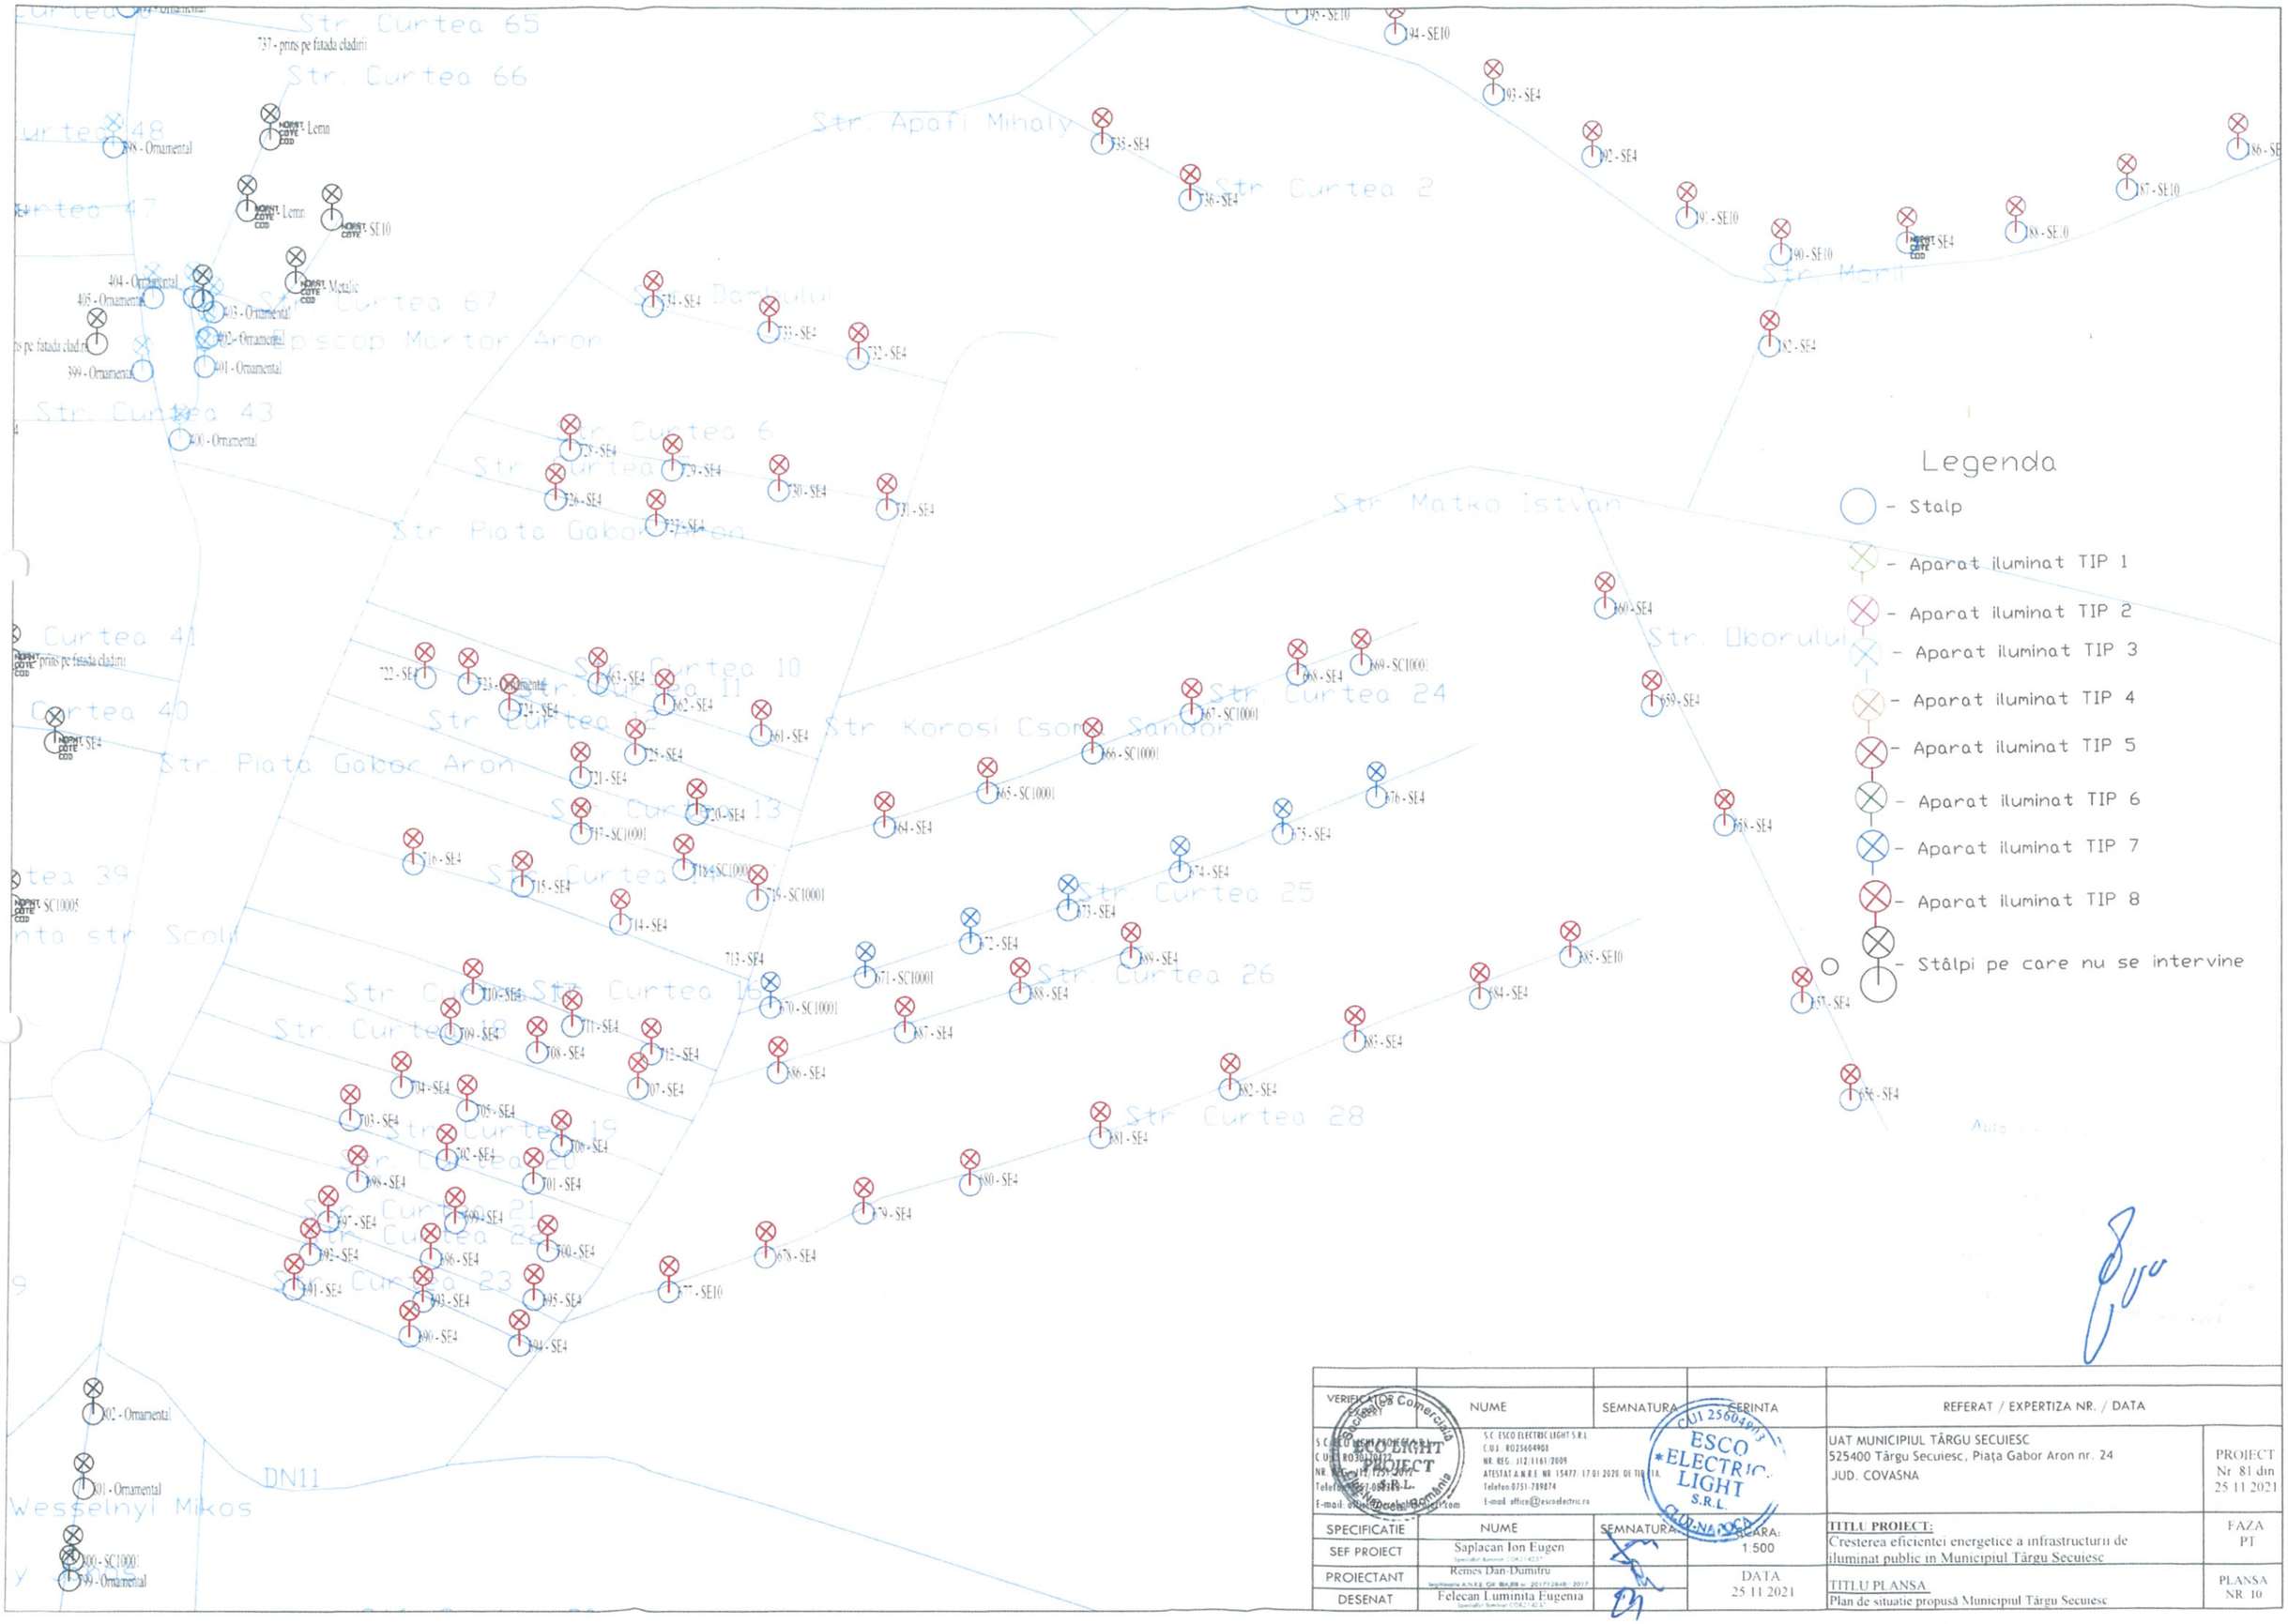

VERIFICATOR	NUME	SEMNATURA	CERINTA	REFERAT / EXPERTIZA NR. / DATA
S.C. ESCO ELECTRIC LIGHT S.R.L. C.U.I. RO25604903 NR. REG. J12/1161/2009 ATESTAT A.N.R.E. NR. 15477/17.01.2020 DE TIP D/A. Telefon: 0751-789874 E-mail: office@escoelectric.ro			UAT MUNICIPIUL TÂRGU SECUIESC 525400 Târgu Secuiesc, Piața Gabor Aron nr. 24 JUD. COVASNA	PROIECT Nr. 81 din 25.11.2021
SPECIFICATIE	NUME	SEMNATURA	SCARA: 1:500	TITLU PROIECT: Cresterea eficientei energetice a infrastructurii de iluminat public in Municipiul Târgu Secuiesc	FAZA PT
SEF PROIECT	Saplacan Ion Eugen				
PROIECTANT	Remes Dan-Dumitru		DATA 25.11.2021	TITLU PLANSA Plan de situatie propusă Municipiul Târgu Secuiesc	PLANSA NR. 10
DESENAT	Felecan Luminita Eugenia				