


Teren: 330 mp
Teren: Intravilan
Categoria de folosinta(mp): Curti Constructii 330mp
Plan detaliu

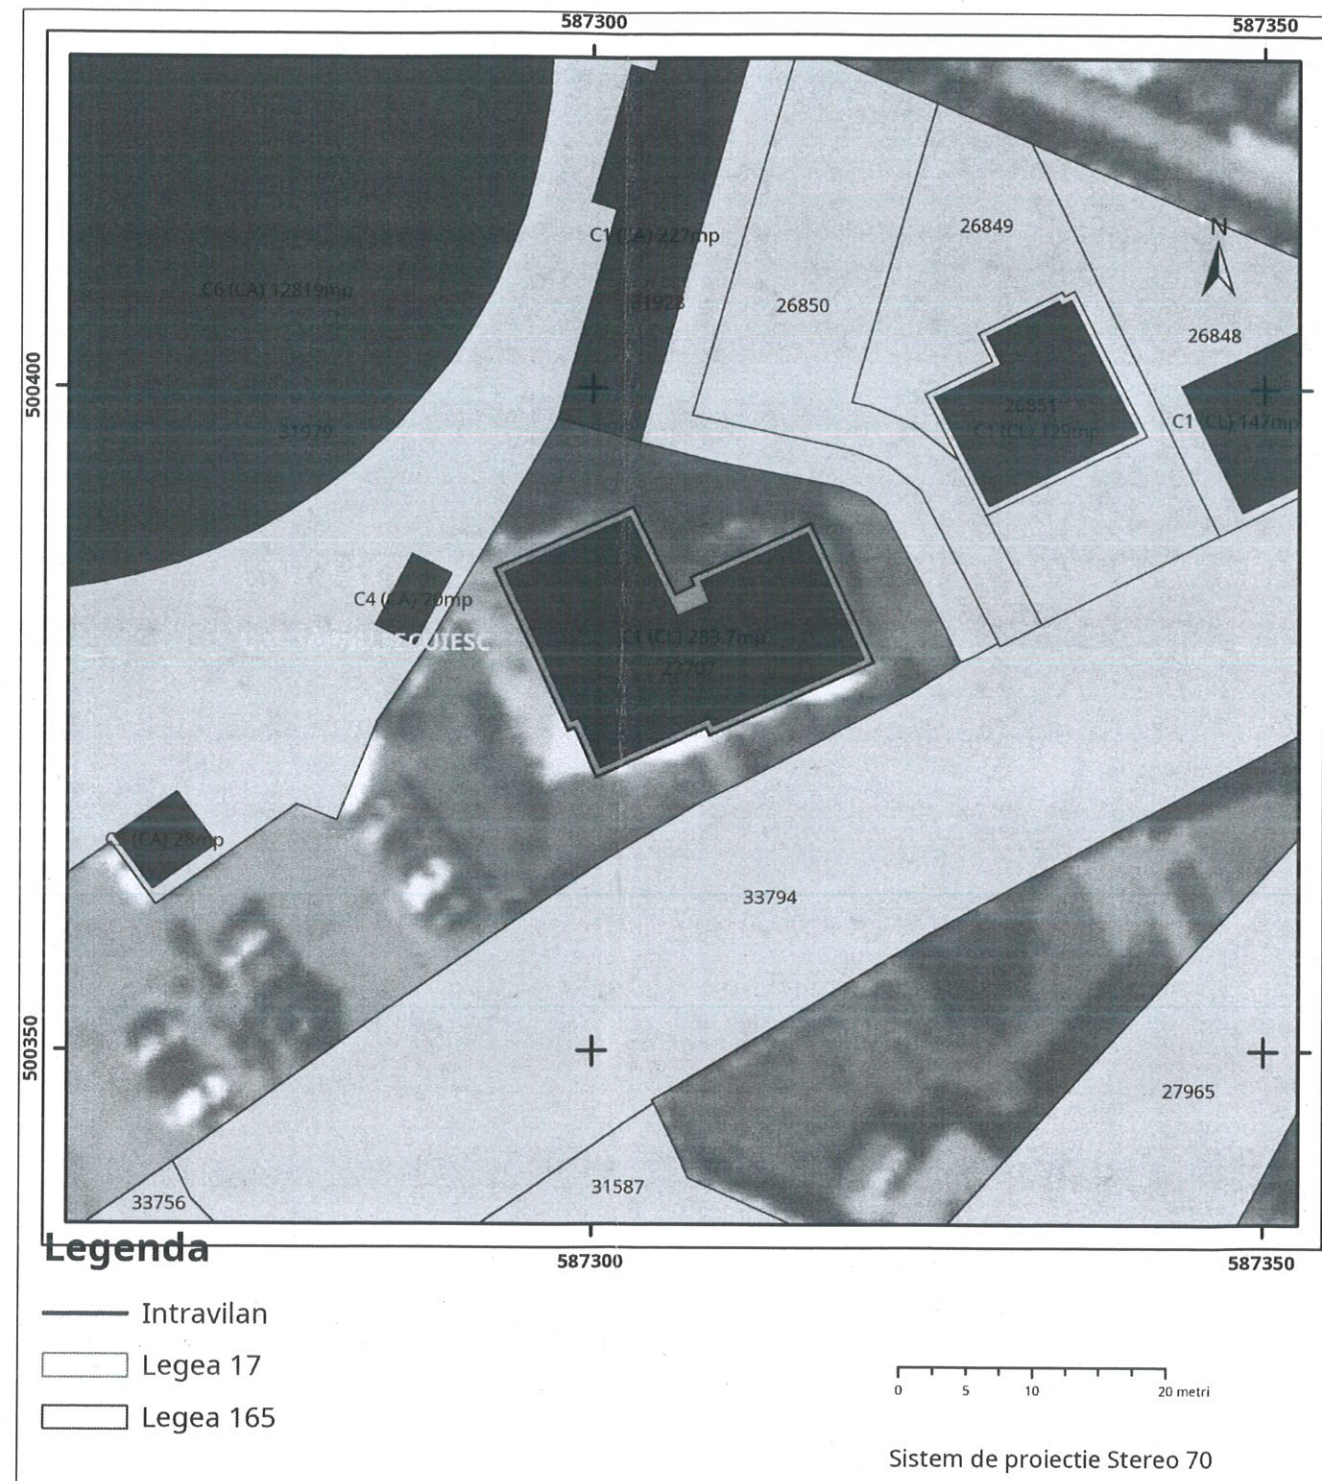

IGNACZ CSILLA

mun.Tg.Secuiesc, str.Petofi Sandor, nr.52, bl.11, sc.A, et.P, ap.1

CF.nr 23707-C1-U9 Tg.Secuiesc

Suprafata terenului conform EPC = 330,00 mp

Suprafata construita a blocului = 283,70 mp

Suprafata desfasurata a blocului = 1418,50 mp

Suprafata utila apartament = 54,52 mp

Suprafata demolata = 21,25 mp

POT existent = 85,97 %

CUT existent = 4,29


POT propus = 85,97 %

CUT propus = 4,29

V.I =4.500,00 lei

C1 Bloc de locuinte

Regim de inaltime:P+IV etaje

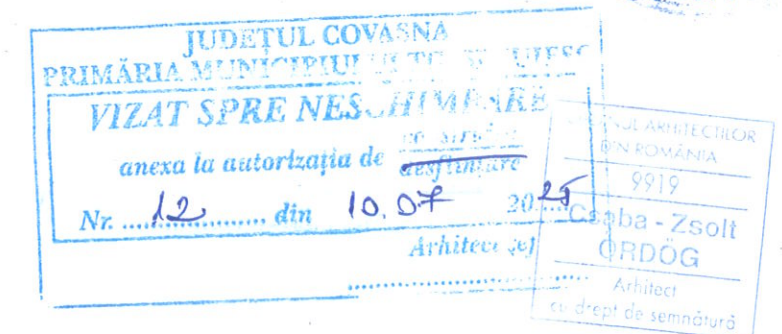

Categoria de importanta a constructiilor este "D"- redusa - conf.HG 766/97
Clasa de importanta conf.P100-1/2013 este III
Prezenta planşa se consulta impreuna cu toate celelalte planşe din prezenta documentatie

Prezenta planşa se consultă împreună cu toate celelalte planşe din prezenta documentație					
PROIECTANT GENERAL		Kerekcs Csongor PFA		KEREKES CSONGOR PERSOANA FIZICA AUTORIZATA	
		Proiect nr.26/2025		TURIA nr. 1039, jud. Covasna - F14/380/2014 - CUI:33471080 Tel: 0741052928_email: heldecil@yahoo.com PROIECTARE, CONSULTANTA IN CONSTRUCTII	
Verificator/Expert:	Numele:	Semnatura:	Cerinta:	Referat/Expertiza:	
PROIECTARE si CONSTRUCTII SIGMA S.R.L. str.Lunca Oilului 50 - Sf.Gheorghe, Nr.inreg.O.A.R.9919 C.U.I. 547670;				Beneficiar:	IGNACZ CSILLA
Sef proiect arh:	arh.ORDOG CSABA ZSOLT		Sc: 1:100	Titlu proiect:	REAMENAJARE APARTAMENT mun.TG.SECUIESC, str.PETOFI SANDOR, nr.52, bl.11, sc.A, et.P, ap.1, jud.Covasna
Relevat:	arh.ORDOG CSABA ZSOLT			Faza:	D.T.A.C.
Desenat:	ing.KEREKES CSONGOR		Data:2025	Titlu planşa:	PLAN DE SITUATIE
					Proiect nr.32
					A-01