


FATADA PRINCIPALA (VEST)



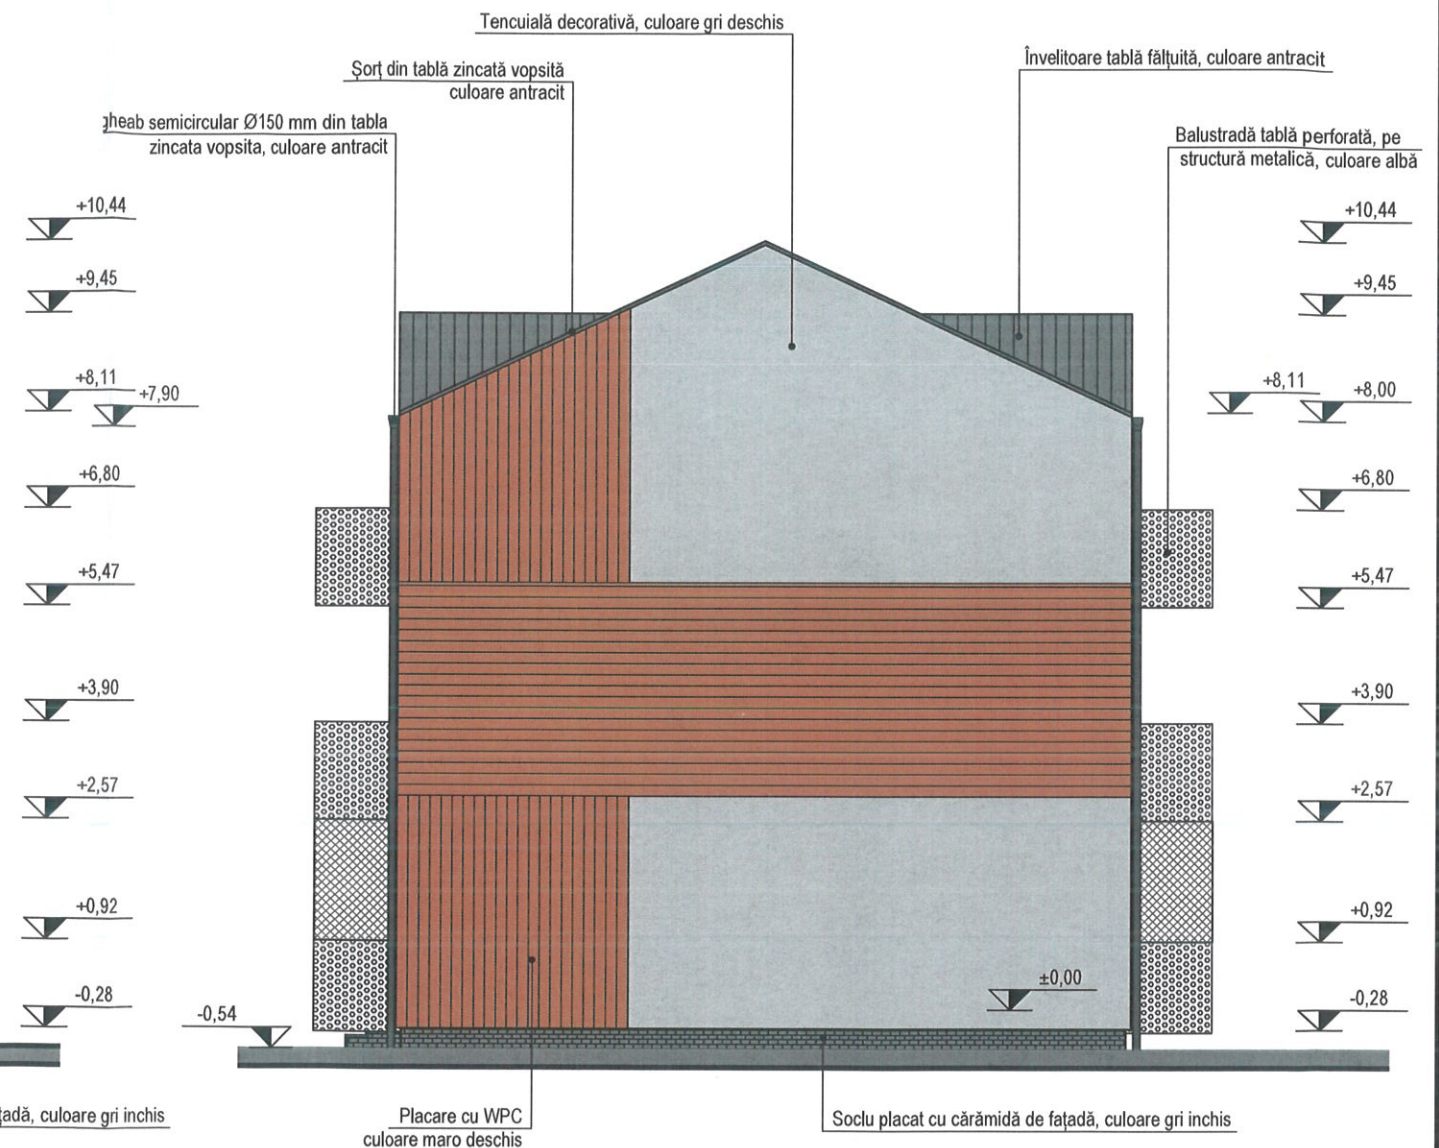


FATADA LAT. DREAPTA (SUD)



Andreica Horia Aurel  
VERIFICAT LA CERINTELE B1, D, E, F - REFERAT NR. 1.385/12.04.2025  
12/04/2025 11:47:23 UTC+02  
Locatie: VERIFICATOR PROIECTE CLUJ - SEMNAT ELECTRONIC



Proiectant general :		Proiectant de specialitate :		CONSTRUIREA DE LOCUINȚE NZEB PLUS PENTRU TINERI/LOCUIȚE DE SERCVIU ÎN MUNICIPIUL TÂRGU SECUIESC municipiul Târgu Secuiesc, str. Gării nr. 35, jud. Covasna	Nr. proiect  904 / 2023
SC LATERES SRL J26 / 1003 / 2012 RO 30794418 str. Căminelor nr. 35 , Târgu Mureș - RO tel/ fax: 0366 - 730.016		SC ARCHIPROG SRL J26 / 512 / 1993 RO 3446602 Târgu Mureș - RO			
Specificatie	Nume	Semnatura	Scara 1 : 100	BENEFICIAR: UAT MUNICIPIUL TÂRGU SECUIESC municipiul Târgu Secuiesc, piața Gábor Áron nr. 24, jud. Covasna	Faza D.T.A.C.+P.Th.
Sef proiect	ing. Nagy J. Attila				
Proiectat arh.	arh. A. Borsos		Data februarie 2025	Titlu planșa :  FATADA PRINCIPALĂ (VEST) FATADA LAT. DREAPTĂ (SUD) C1/C2	Nr. planșa A 06
Desenat	Breier Erzsébet				
Proiectul prezintă conținutul: proprietatea intelectuală a SC Lateres SRL, în conformitate cu Legea dreptului de autor nr. B - 1996. Reproducerea parțială sau integrală a acestui proiect este strict interzisă.					