PLAN DE SITUATIE

Scara 1:500

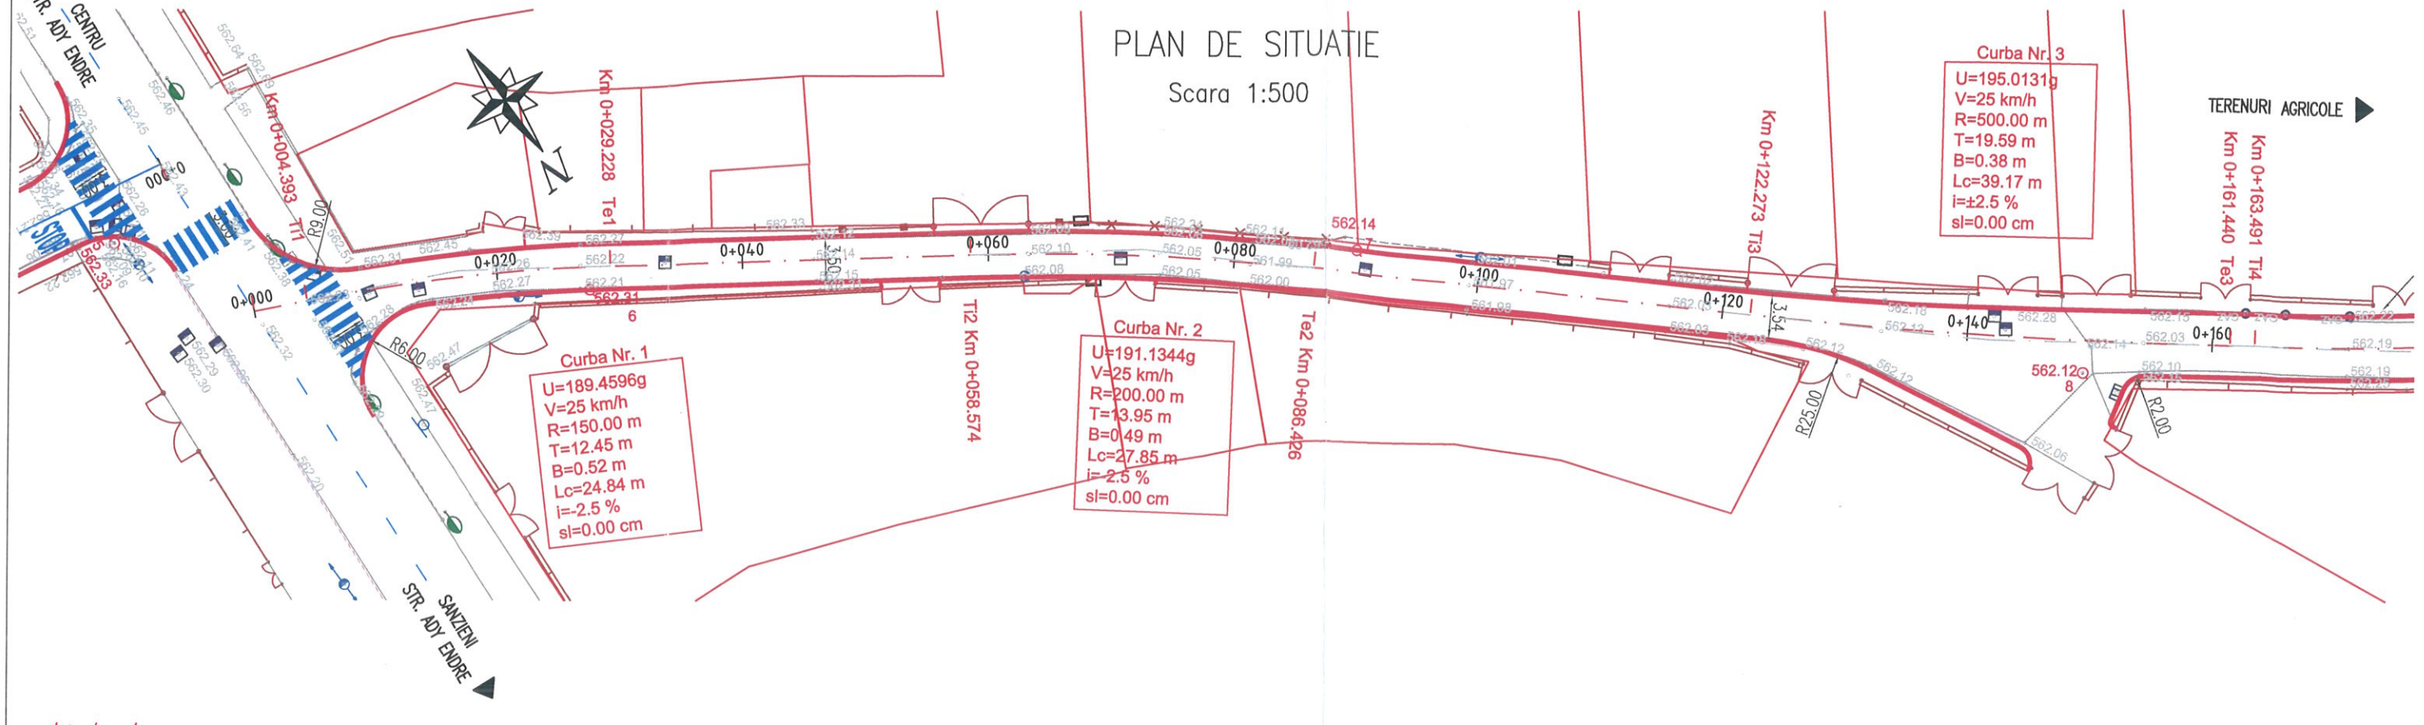

PLAN DE SITUATIE

Scara 1:500

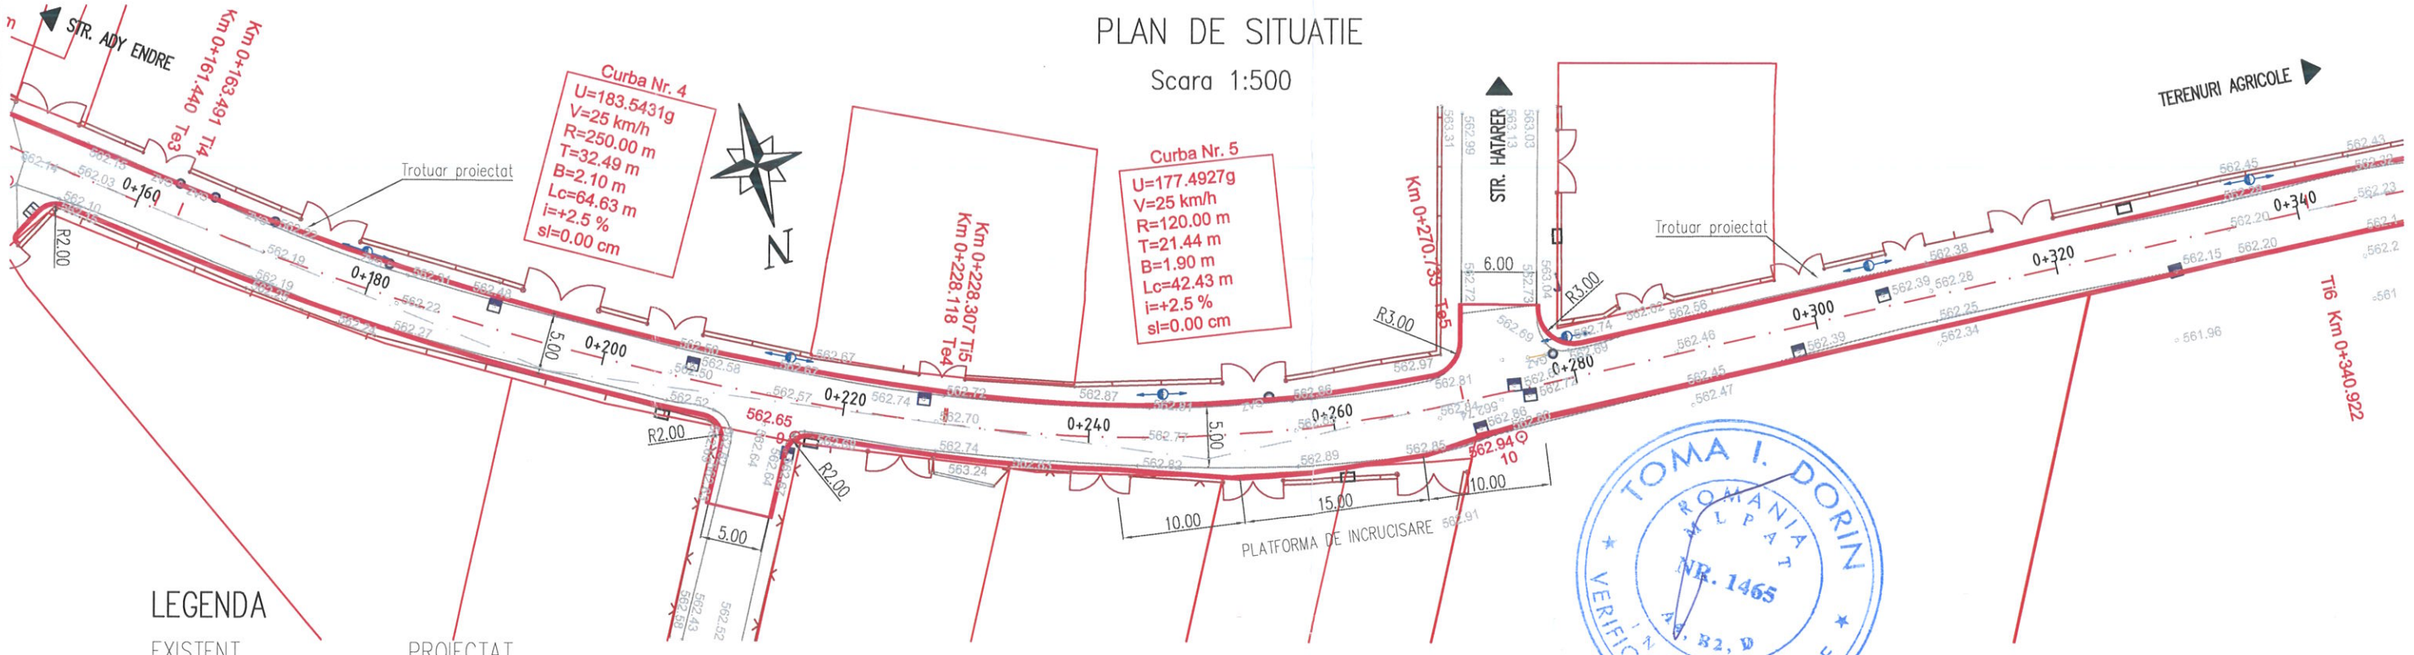

LEGENDA

EXISTENT	PROIECTAT
Stalpi LEA din beton	Limita carosabil
Limita cladiri	Ax proiectat
Gard din beton	Marcaje
Gard de plasa	
Gard metalic	
Camin de vizitare	
Gura de scurgere	
Porti	

TOMA I. DORIN
ROMANIA
CLUJ
NR. 1465
A, B2, D
INGINER VERIFICATOR PROIECTE

NOTA:

Ridicarea topografica este realizata in sistemul de coordonate STEREO '70.

Este interzisa copierea si multiplicarea prezentei documentatii fara aprobarea scrisa a PRINFO S.R.L.

BENEFICIAR: MUNICIPIUL TG. SECUIESC	PROIECTANT: prinfo	Sef proiect	ing. A. Contiu	Scara: 1:500	MODERNIZARE SI REAMENAJARE STR. GRADINII in mun. Tg. Secuiesc
		Proiectat	ing. D. Movila		Indicativ proiect: 683/2022
		Verificat intern	ing. A. Contiu	Data: Apr. 2022	PLAN DE SITUATIE KM 0+000 – KM 0+340
		Ridicat topo	ing. F. Buda		Faza: D.T.A.C.
					Nr. plansa: PS1