


# PLAN DE SITUATIE

Scara 1:500

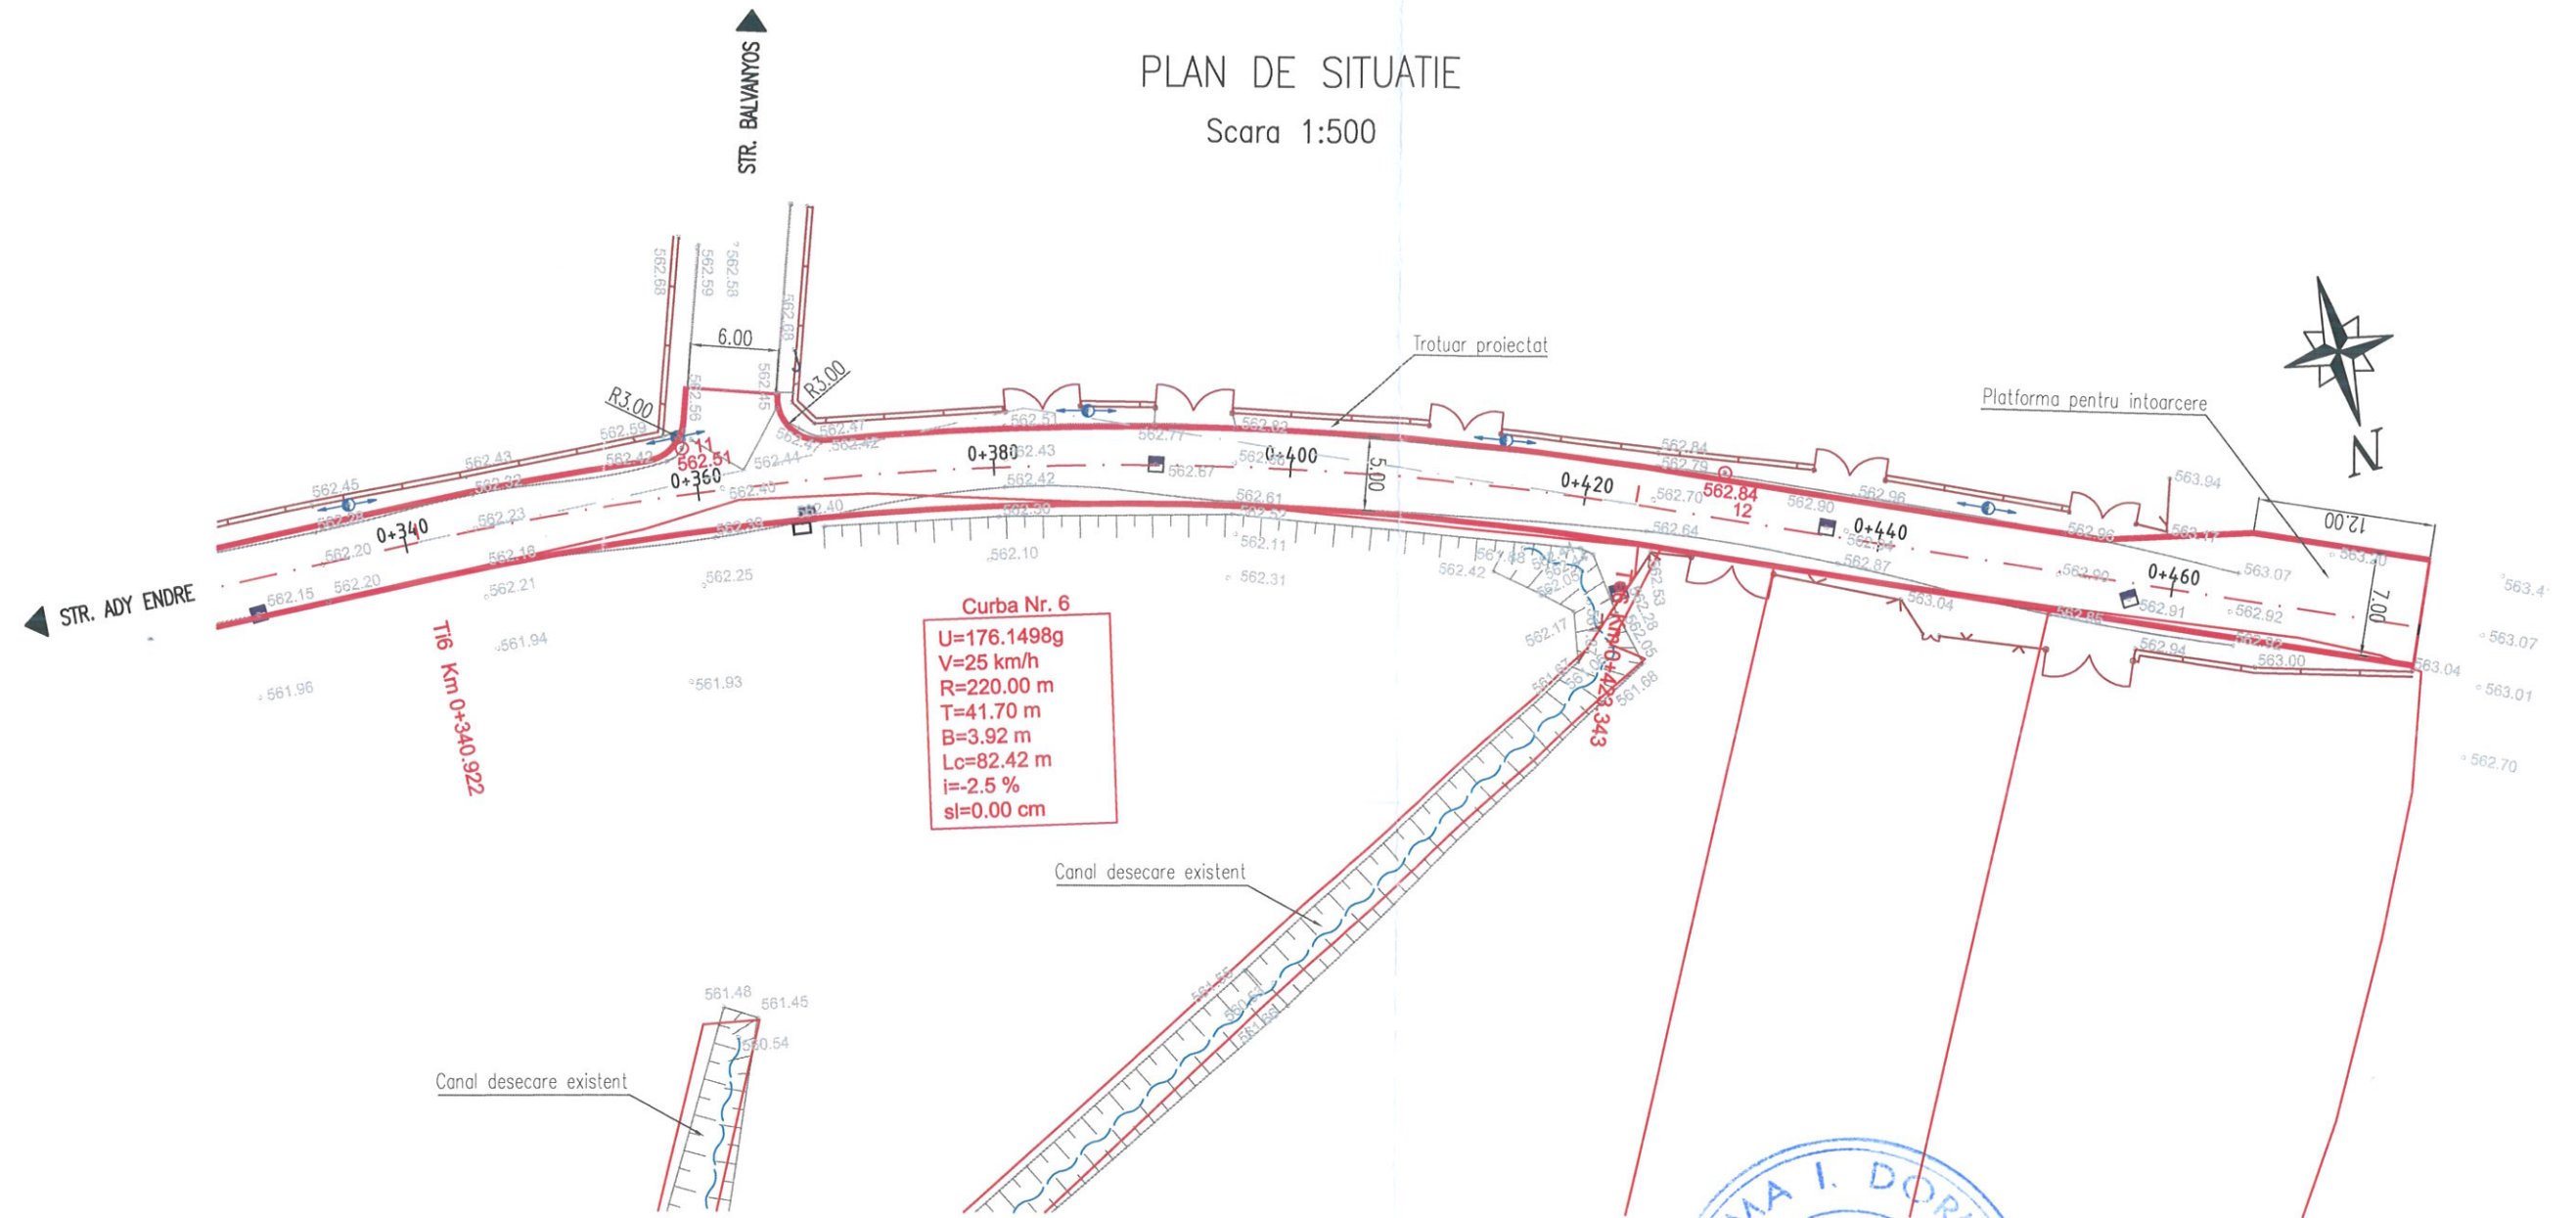


## LEGENDA

EXISTENT

PROIECTAT

	Stolpi LEA din beton		Limita carosabil
	Limita cladiri		Ax proiectat
	Gard din beton		Marcaje
	Gard de plasa		
	Gard metalic		
	Camin de vizitare		
	Gura de scurgere		
	Porti		

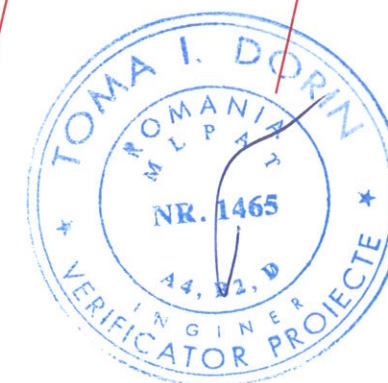

## NOTA:

Ridicarea topografica este realizata in sistemul de coordonate STEREO '70.

Este interzisa copierea si multiplicarea prezentei documentatii fara aprobarea scrisa a PRINFO S.R.L.

BENEFICIAR <b>MUNICIPIUL TG. SECUIESC</b>		PROIECTANT 	Sef proiect	ing. A. Contiu		Scara: 1:500	MODERNIZARE SI REAMENAJARE STR. GRADINII in mun. Tg. Secuiesc	Indicativ proiect: 683/2022
			Proiectat	ing. D. Movila				Faza: D.T.A.C.
			Verificat intern	ing. A. Contiu		Data: Apr. 2022	PLAN DE SITUATIE KM 0+340 – KM 0+476.84	Nr. plansa: PS2
			Ridicat topo	ing. F. Buda				