


JUDEȚUL COVASNA  
PRIMĂRIA MUNICIPIULUI TÂG. SECUIESC  
**VIZAT SPRE NESCHIMBARE**  
anexa la autorizația de construcție  
Nr. 17 din 23.07.2025  
Arhitect: Gál

PLAN INVELITOARE 1:50

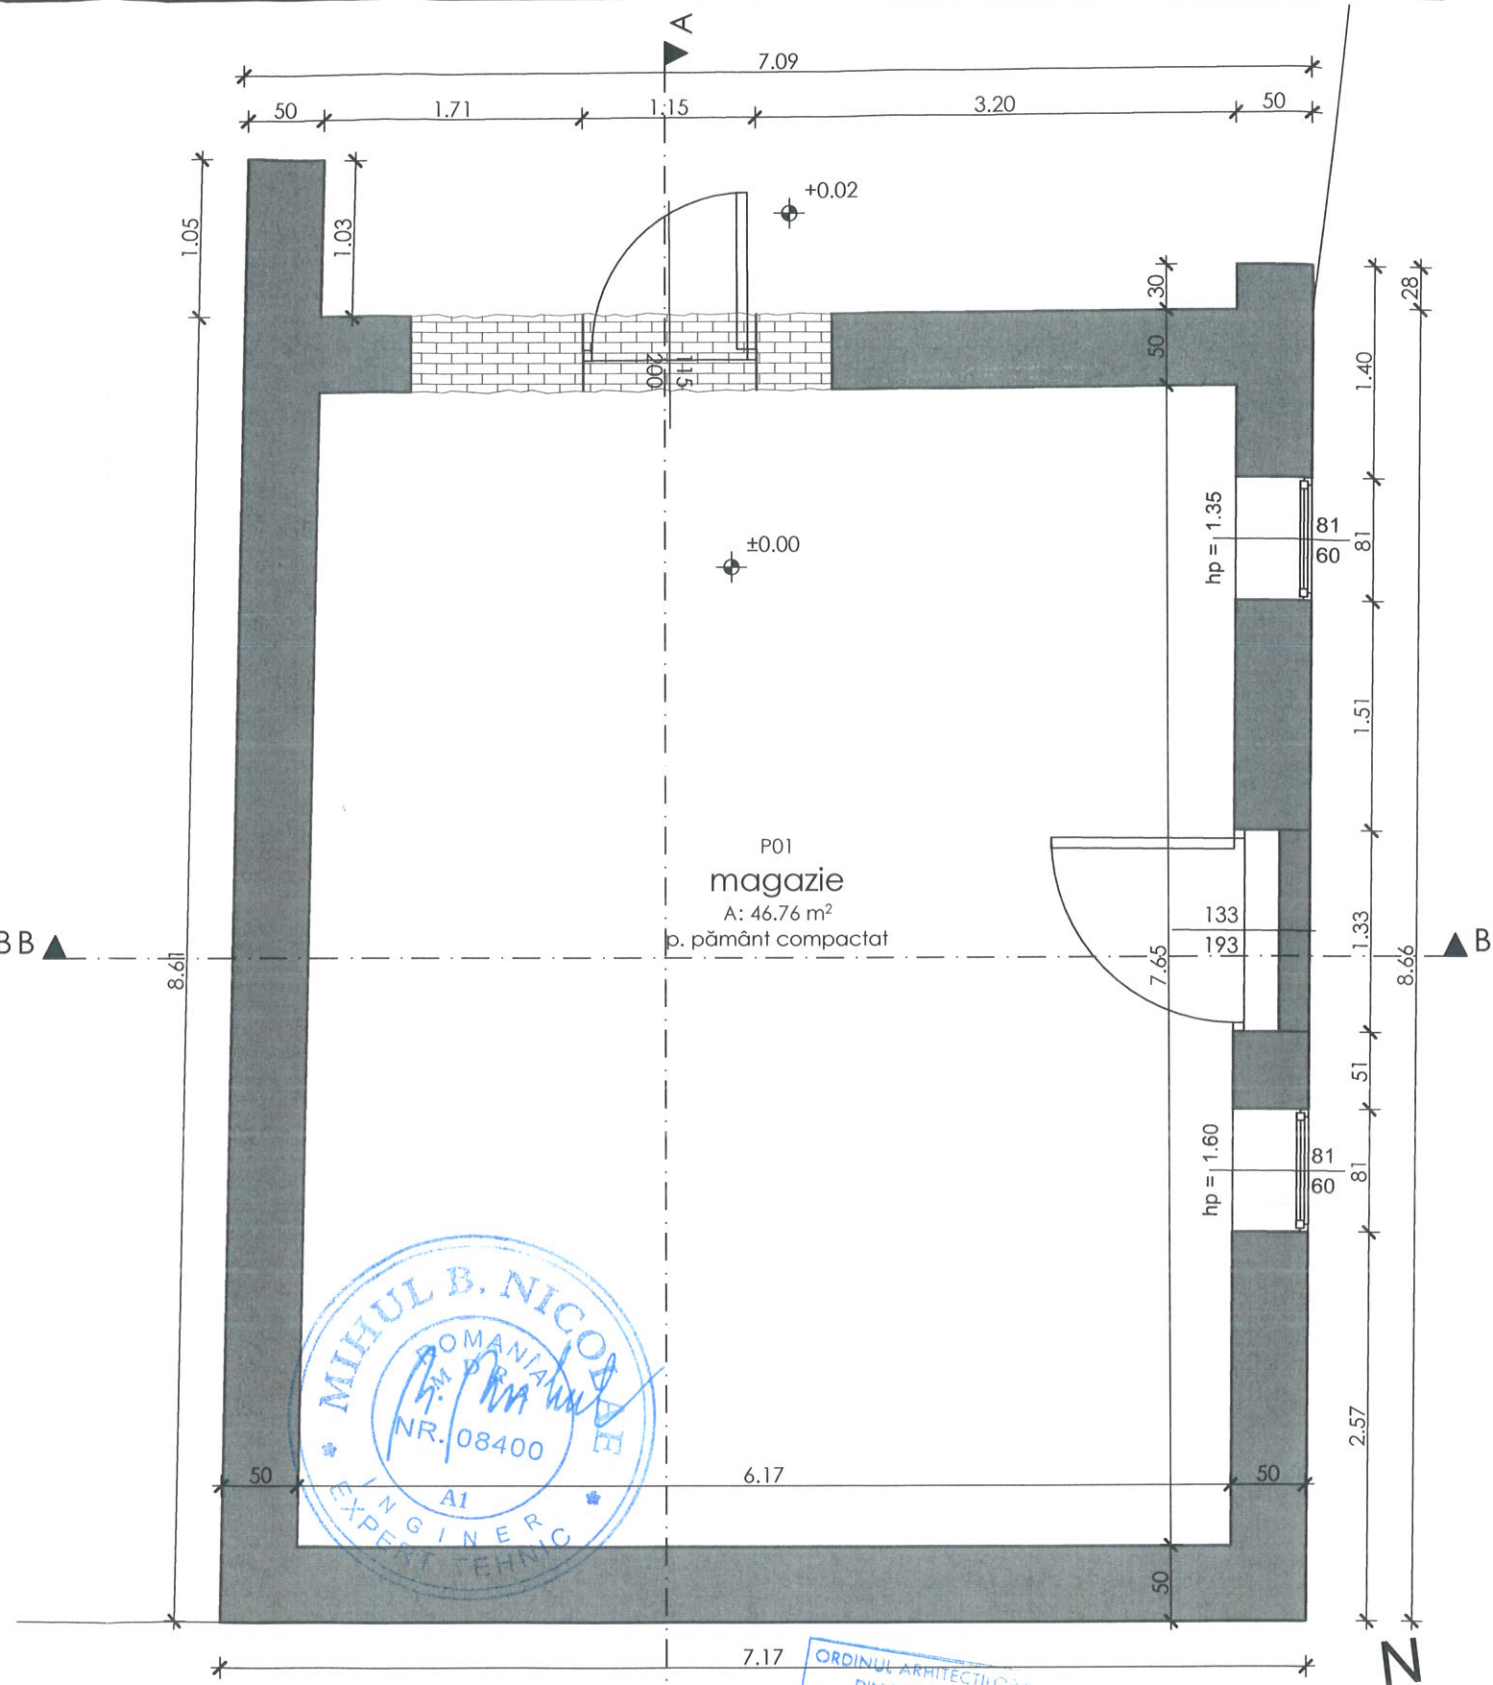

- tencuială + vopsea
- zidărie din cărămidă plină
- tencuială + vopsea
- secțiune de zid prăbușit

ORDINUL ARHITECTILOR  
DIN ROMANIA  
6869  
Zoltán  
GÁL  
Arhitect  
cu drept de semnătură

PLAN PARTER 1:50

clasa de importanta conform P100-1/2013 : IV  
categoria de importanta conform HG 766/1997 : D  
seismicitate conform P100-1/2013: ag = 0.25 g; Tc = 1,00 s



C.I.F. 35426930  
Tg. Secuiesc, jud. Covasna  
str. Independentei, nr.13  
(+4)0 744 845 508  
info@pillerstudio.ro

Data:	feb. 2025	Beneficiar:	Tuchillus Éva Csilla	Adresa beneficiar:	mun. Târgu Secuiesc, str. Turóczi Mózes, nr. 8, jud. Covasna	Revizor:	00
Nr. proiect:	PL 241	Titlu proiect:	DESFIINȚARE ANEXĂ ȘI CONSTRUIRE CASĂ DE LOCUIT	Amplasament:	mun. Târgu Secuiesc, str. Turóczi Mózes, nr. 8A, jud. Covasna	Faza:	D.T.A.D.
șef proiect	arh. Gál Zoltán	proiectat	arh. Gál Zoltán	Titlu planșă:	PLAN PARTER, PLAN ÎNVELITOARE	Scara:	1:50
desenat	arh. Gál Zoltán					Nr. planșă:	REL.01