


FATADA SUD-VEST

Trapa de desfumare





JUDETUL COVASNA
PRIMĂRIA MUNICIPIULUI TG. SECUIESC
VIZAT SPRE NESCHIMBARE
anexa la autorizația de construire
desfundare
Nr. din 19.01.2026
Arhitect șef

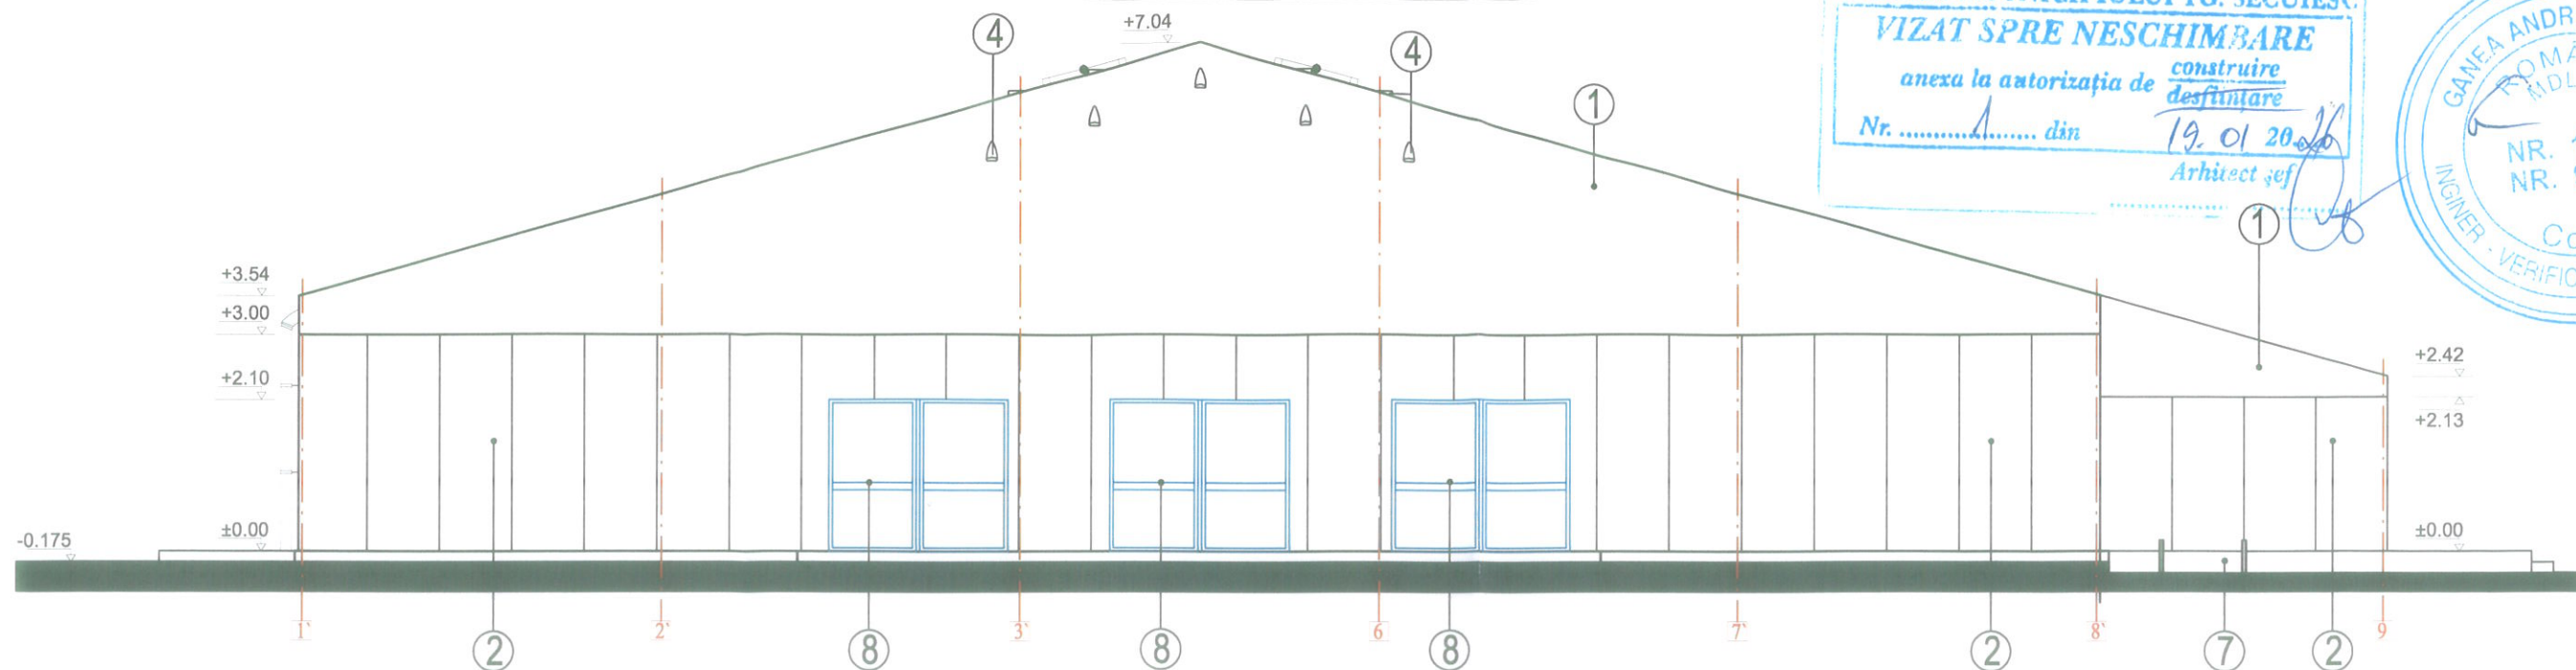

FATADA NORD-EST

Trapa de desfumare

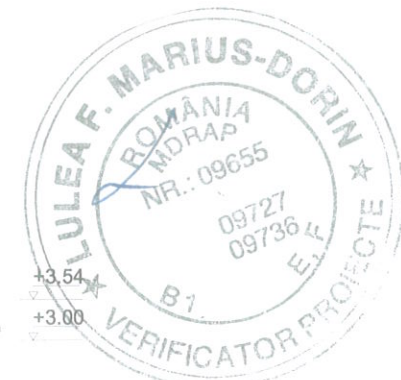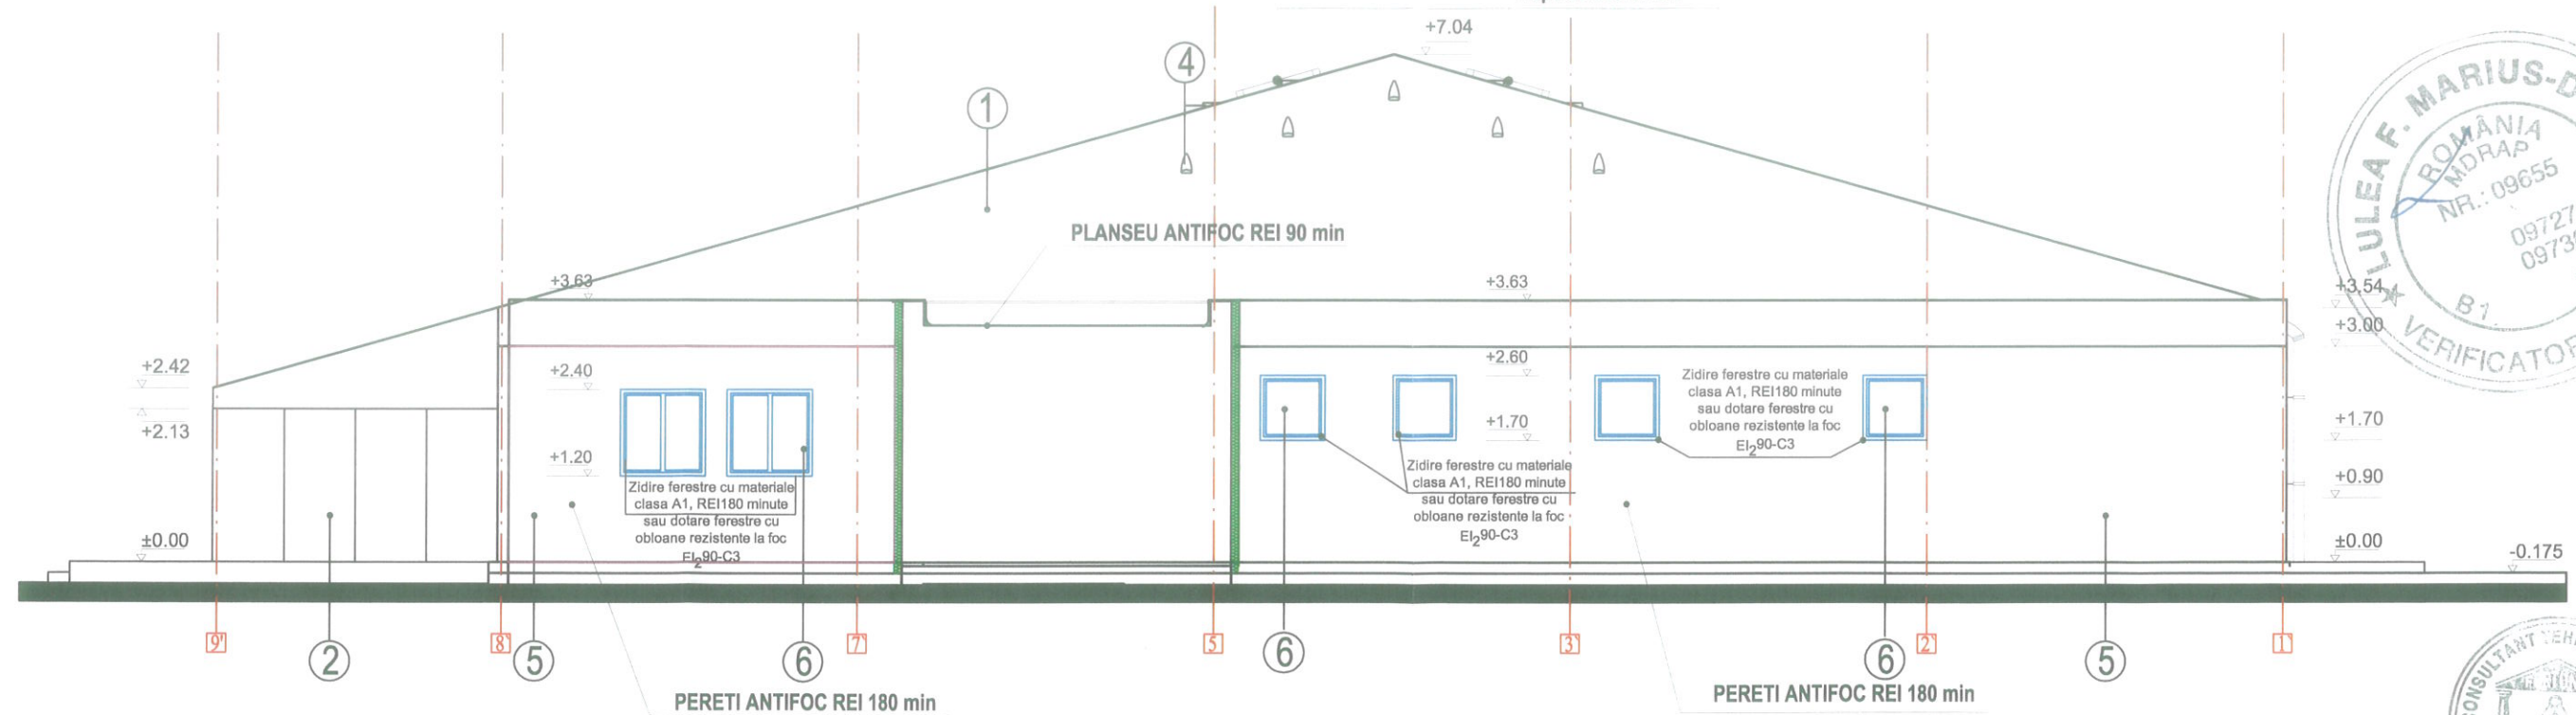

LEGENDA

- ① Sistem de învelitoare membrana PVC - B-s2,d0,, culo:
- ② Membrana PVC - B-s2,d0 , culoarea alba
- ③ Trapa de desfumare
- ④ Goluri de aerisire protejate, aplicate in membrana
- ⑤ Tencuiala decorativa
- ⑥ Tamplarie din PVC, cu geam termopan,
- ⑦ Rampa persoane cu dizabilitati
- ⑧ Usa pentru evacuare dotata cu bară antipanică
- ⑨ Usa dotata cu autodeschidere pentru aport de aer proa:

NOTA:

Golurile in peretele antifoc nu depasesc 25% din suprafata acestuia

DESUFUMAREA NATURAL-ORGANIZATA:

SUPRAFATA LIBERA PENTRU DESUFUMARE VA FI $S_d=8,00$ MP,
ASIGURAT PRIN 8 TRAPE PE ACOPERIS, FIECARE AVAND MINIM 1 MP LIBER,
SUPRAFATA PENTRU APORT DE AER VA FI $S_a=6,00$ MP,
ASIGURAT PRIN 4 USI CU AUTODESCHIDERE, FIECARE AVAND MINIM 1,54 MP LIBER.

Proiectant de specialitate: S.C. CONSULTANT TEHNIC FORTUNA S.R.L. str. Varadi Jozsef 3C Parter Comercial Sf. Gheorghe, jud. Covasna	Cerinta Nr. Exp. / Ref. Expert / Vericator Semnătura	DENUMIRE PROIECT: EXTINDERE PENTRU ÎNTRUNIRI ȘI ANEXE
	Nr. proiect: 29/2025 Data: 06.2025 Faza: DTAC	AMPLASAMENT: str. Bem József, nr.63A, Târgu Secuiesc jud.Covasna
	Șef Proiect: ing. Benedek Levente Șef Proiect Specialitate: arh. Lohengrin Onuțu Proiectant: arh. Lohengrin Onuțu Desenat: th. Balázs Ildikó	BENEFICIAR: SC SICULCOM SRL
		TITLU PLANSA: FAȚADA SUD-VEST ȘI FAȚADA NORD-EST
		Nr. pr.: 29/2025 Nr. Plan: A-09 Revizie: 00 Scara: 1:100