


SITUATIA EXISTENTA - DISFUNCTIONALITATI
scara 1 / 500



ZONA DE LOCUINTE
municipiul TARGU SECUIESC
strada Morii

P.U.Z.

sistem de proiectie: STEREO '70

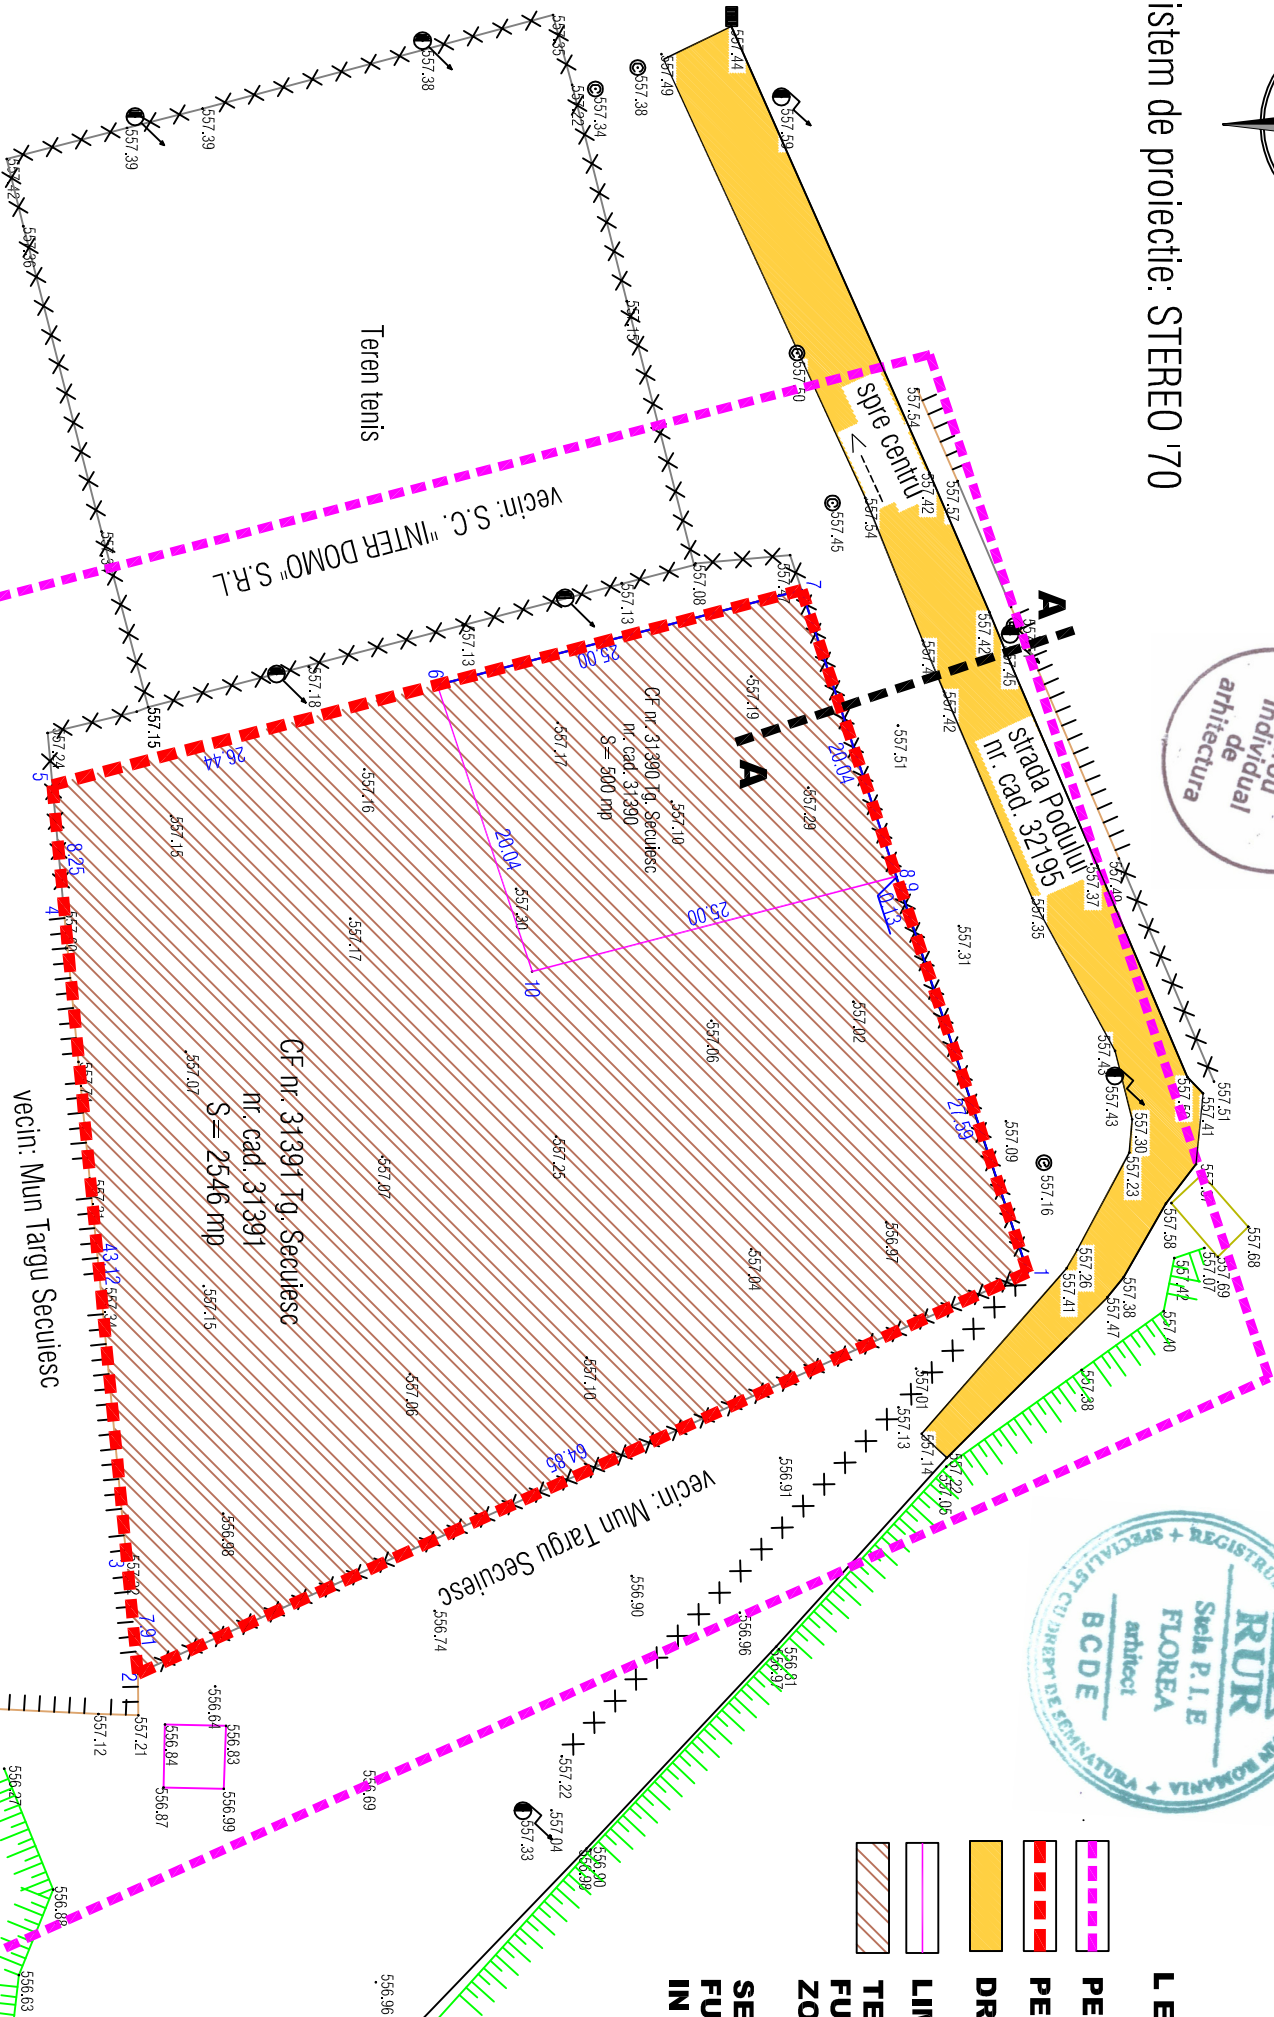

LEGENDA

- PERIMETRUL ZONEI ANALIZATE
- PERIMETRUL ZONEI REGLEMENTATE
- DRUM EXISTENT (STRADA PODULUI)
- LIMITE LOTURI
- TEREN ARABIL IN INTRAVILAN
- FUNCTIUNEA IN P.U.G. APROBAT
- ZONA MICA INDUSTRIE U.T.R. 22


SE PROPUNE IN P.U.Z. MODIFICAREA
FUNCTIUNII DIN ZONA INDUSTRIALA
IN ZONA DE LOCUINTE

BILANT TERITORIAL COMPARATIV		EXISTENT	
Specificatie	mp	%	
SUPRAFATA ANALIZATA	8.990	X	
SUPRAFATA REGLEMENTATA	3.046	100,00	
SUPRAFATA OCUPATA DE CONSTRUCTII	0	0,00	
SUPRAFATA OCUPATA DE TEREN ARABIL	3.046	100,00	
SUPRAFATA OCUPATA DE CURTI AMENAJATE	0	0,00	
SUPRAFATA OCUPATA DE ALTE FUNCTIUNI	0	0,00	
SUPRAFATA OCUPATA DE CIRCULATII	0	0,00	
SUPRAFATA OCUPATA DE DOTARI EDILITARE	0	0,00	
SUPRAFATA TOTALA OCUPATA	3.046	100,00	
P.O.T. MAXIM	0 %		
C.U.T. MAXIM	0		

RIDICARE TOPOGRAFICA STEREO 70
Inlocuiri:

TERRA MAP SRL - RO - B-J - nr. 1450
sing. Nagy Istvan RO-CV-F- nr. 00115

LEGENDA	
	- stâlp electric, stâlp telefon, lampă
	- conductă gaz, aerisire gaz, hidrant
	- carmin canalizare, apă, telefon
	- stâlp electric
	- construcții, gard lemn
	- gard metal, gard zidit
	- limită proprietate

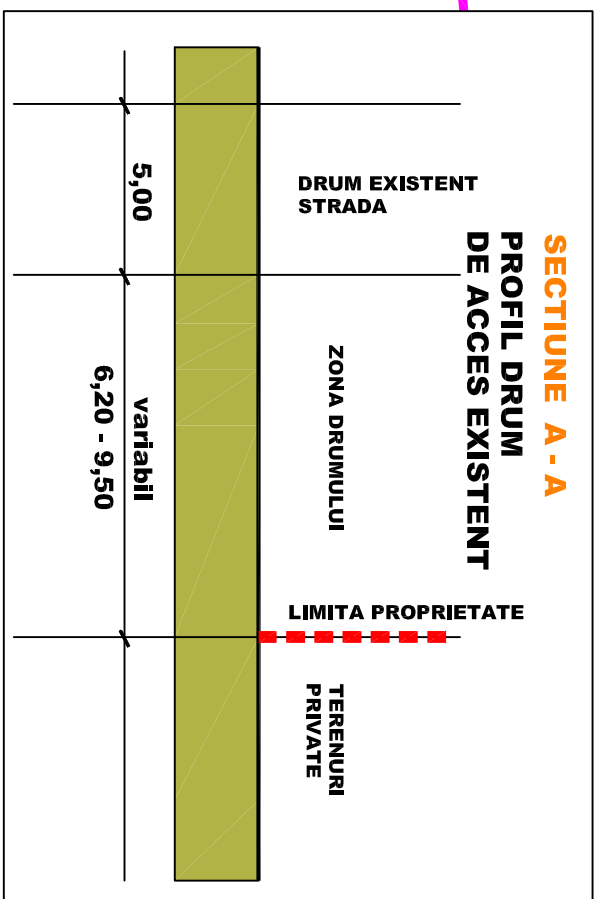

ACTE DE PROPRIETATE
ASUPRA TERENURILOR
C.F. nr. 31390, 500 mp,
proprietari : SZOCS ROBERT
SZOCS ANNAMARIA
C.F. nr. 31391, 2.546 mp,
proprietari : LOGISTIKA S.R.L.
terenuri in intravilan,
folosinta arabil

VERIFICATOR	NUME	SEMNATURA	CERINTA	REFERAT/EXPERTIZA NUMAR/DATA	DENUMIRE:	PROIECT NR.
BIROU INDIVIDUAL DE ARHITECTURA	FLOREA STELA				ZONA DE LOCUINTE	306 / 2024
SE GHIDORGHE, strada Privighetorii nr. 26	tel : 0741. 128611				LOCALITATEA : municipiul TARGU SECUIESC	FAZA P.U.Z.
e-mail : stelaflorea.bia@gmail.com					INITIATORII : LOGISTIKA S.R.L., SZOCS ROBERT, SZOCS ANNAMARIA	MARTIE 2024
SEF PROIECT	ARH. FLOREA STELA				TITLUL PLANSEI	SCARA 1 / 500
PROIECTAT	ARH. FLOREA STELA				SITUATIA EXISTENTA - DISFUNCTIONALITATI	A - 1
REDACTAT	ARH. FLOREA STELA					