


RIDICARE TOPOGRAFICĂ PENTRU ELABORARE PLAN URBANISTIC ZONAL

Județul COVASNA  
Terit. admin. TG.SECUIESC  
Cod SIRUTA 63759  
Cod SIRUP 63740

Scara 1:500  
Sistem de proiectie: STEREO 70  
Sistem de referință Marea Neagră 1975

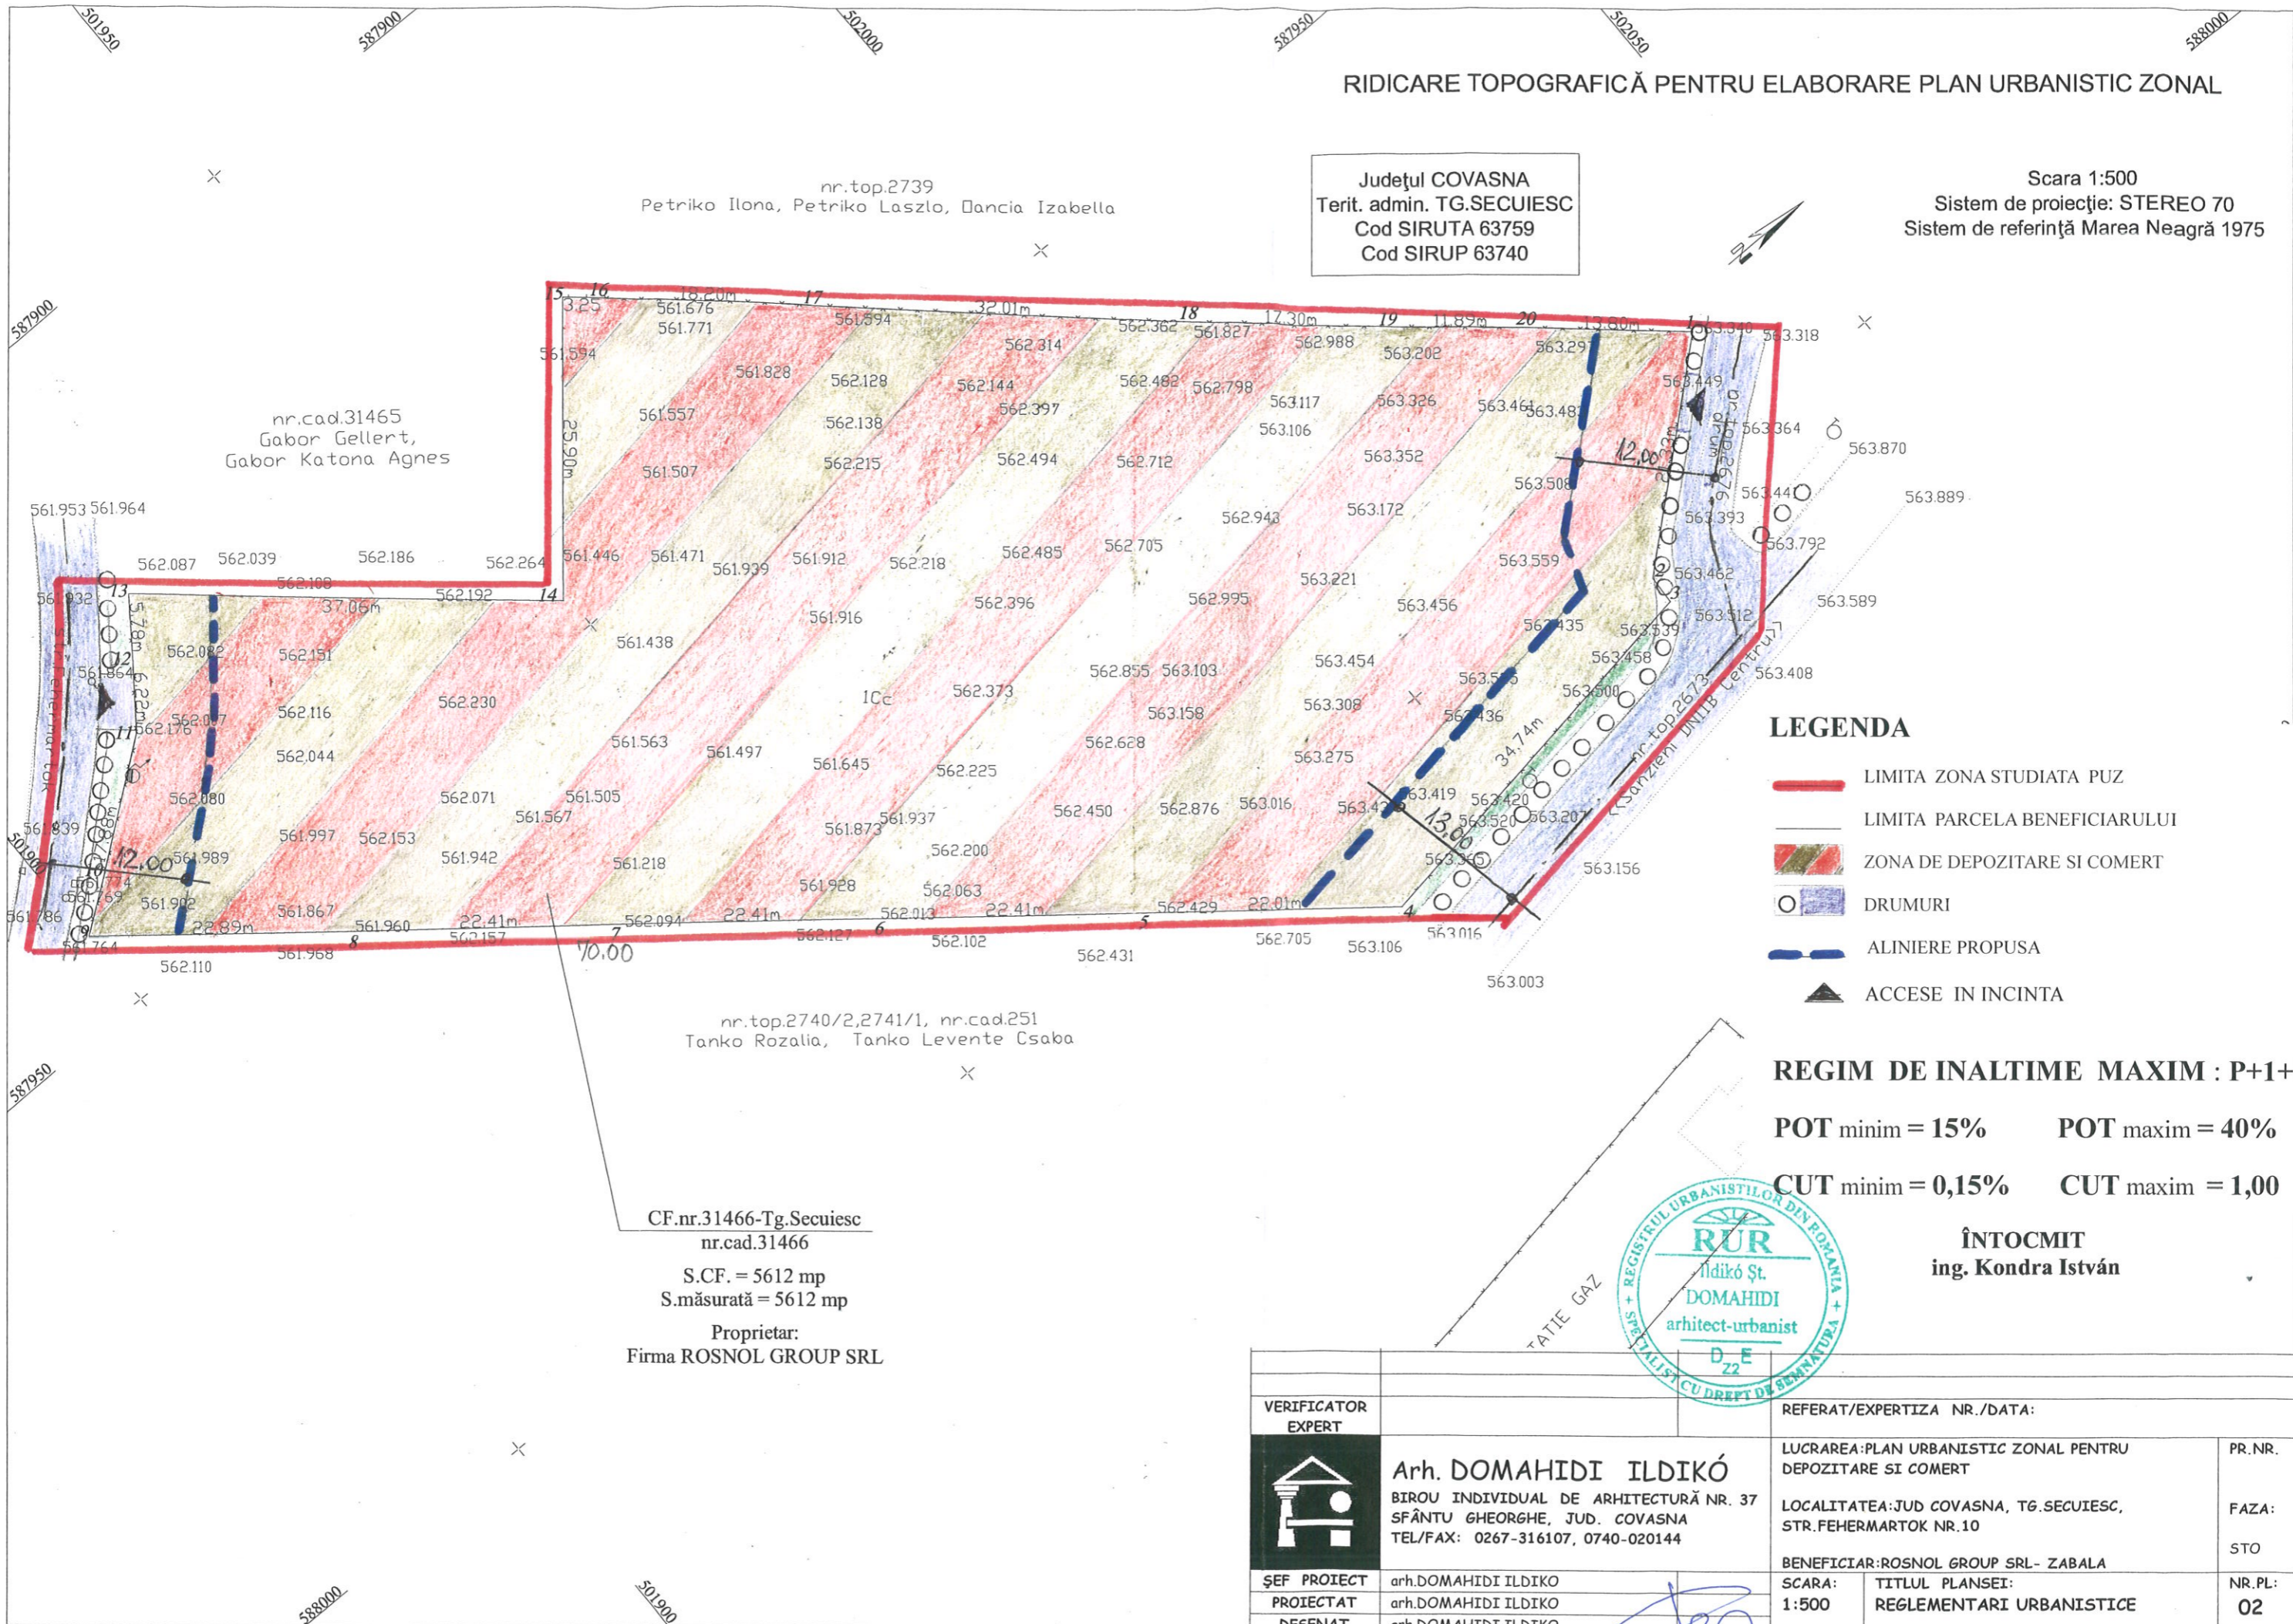

nr.cad.31465  
Gabor Gellert,  
Gabor Katona Agnes

nr.top.2739  
Petriko Ilona, Petriko Laszlo, Dancia Izabella

nr.top.2740/2,2741/1, nr.cad.251  
Tanko Rozalia, Tanko Levente Csaba

CF.nr.31466-Tg.Secuiesc  
nr.cad.31466  
S.CF. = 5612 mp  
S.măsurată = 5612 mp  
Proprietar:  
Firma ROSNOL GROUP SRL

**LEGENDA**

- LIMITA ZONA STUDIATA PUZ
- LIMITA PARCELA BENEFICIARULUI
- ZONA DE DEPOZITARE SI COMERT
- DRUMURI
- ALINIERE PROPUSA
- ACCESE IN INCINTA

**REGIM DE INALTIME MAXIM : P+1+M**

**POT minim = 15% POT maxim = 40%**

**CUT minim = 0,15% CUT maxim = 1,00**

**ÎNTOCMIT**  
ing. Kondra István



VERIFICATOR EXPERT		REFERAT/EXPERTIZA NR./DATA:	
	<b>Arh. DOMAHIDI ILDIKÓ</b> BIROU INDIVIDUAL DE ARHITECTURĂ NR. 37 SFÂNTU GHEORGHE, JUD. COVASNA TEL/FAX: 0267-316107, 0740-020144	LUCRAREA: PLAN URBANISTIC ZONAL PENTRU DEPOZITARE SI COMERT	PR. NR.
	ȘEF PROIECT arh.DOMAHIDI ILDIKO PROIECTAT arh.DOMAHIDI ILDIKO DESENAT arh.DOMAHIDI ILDIKO	LOCALITATEA: JUD COVASNA, TG.SECUIESC, STR.FEHERMARTOK NR.10 BENEFICIAR: ROSNOL GROUP SRL- ZABALA	FAZA: STO
		SCARA: 1:500	TITLUL PLANSEI: REGLEMENTARI URBANISTICE
			NR.PL: 02