





PANOU PUBLICITAR PROPUS  
Dimensiuni în plan vertical (l x H)  
1000 x 3000 mm


VEDERE 3D



VEDERE DIN FATA

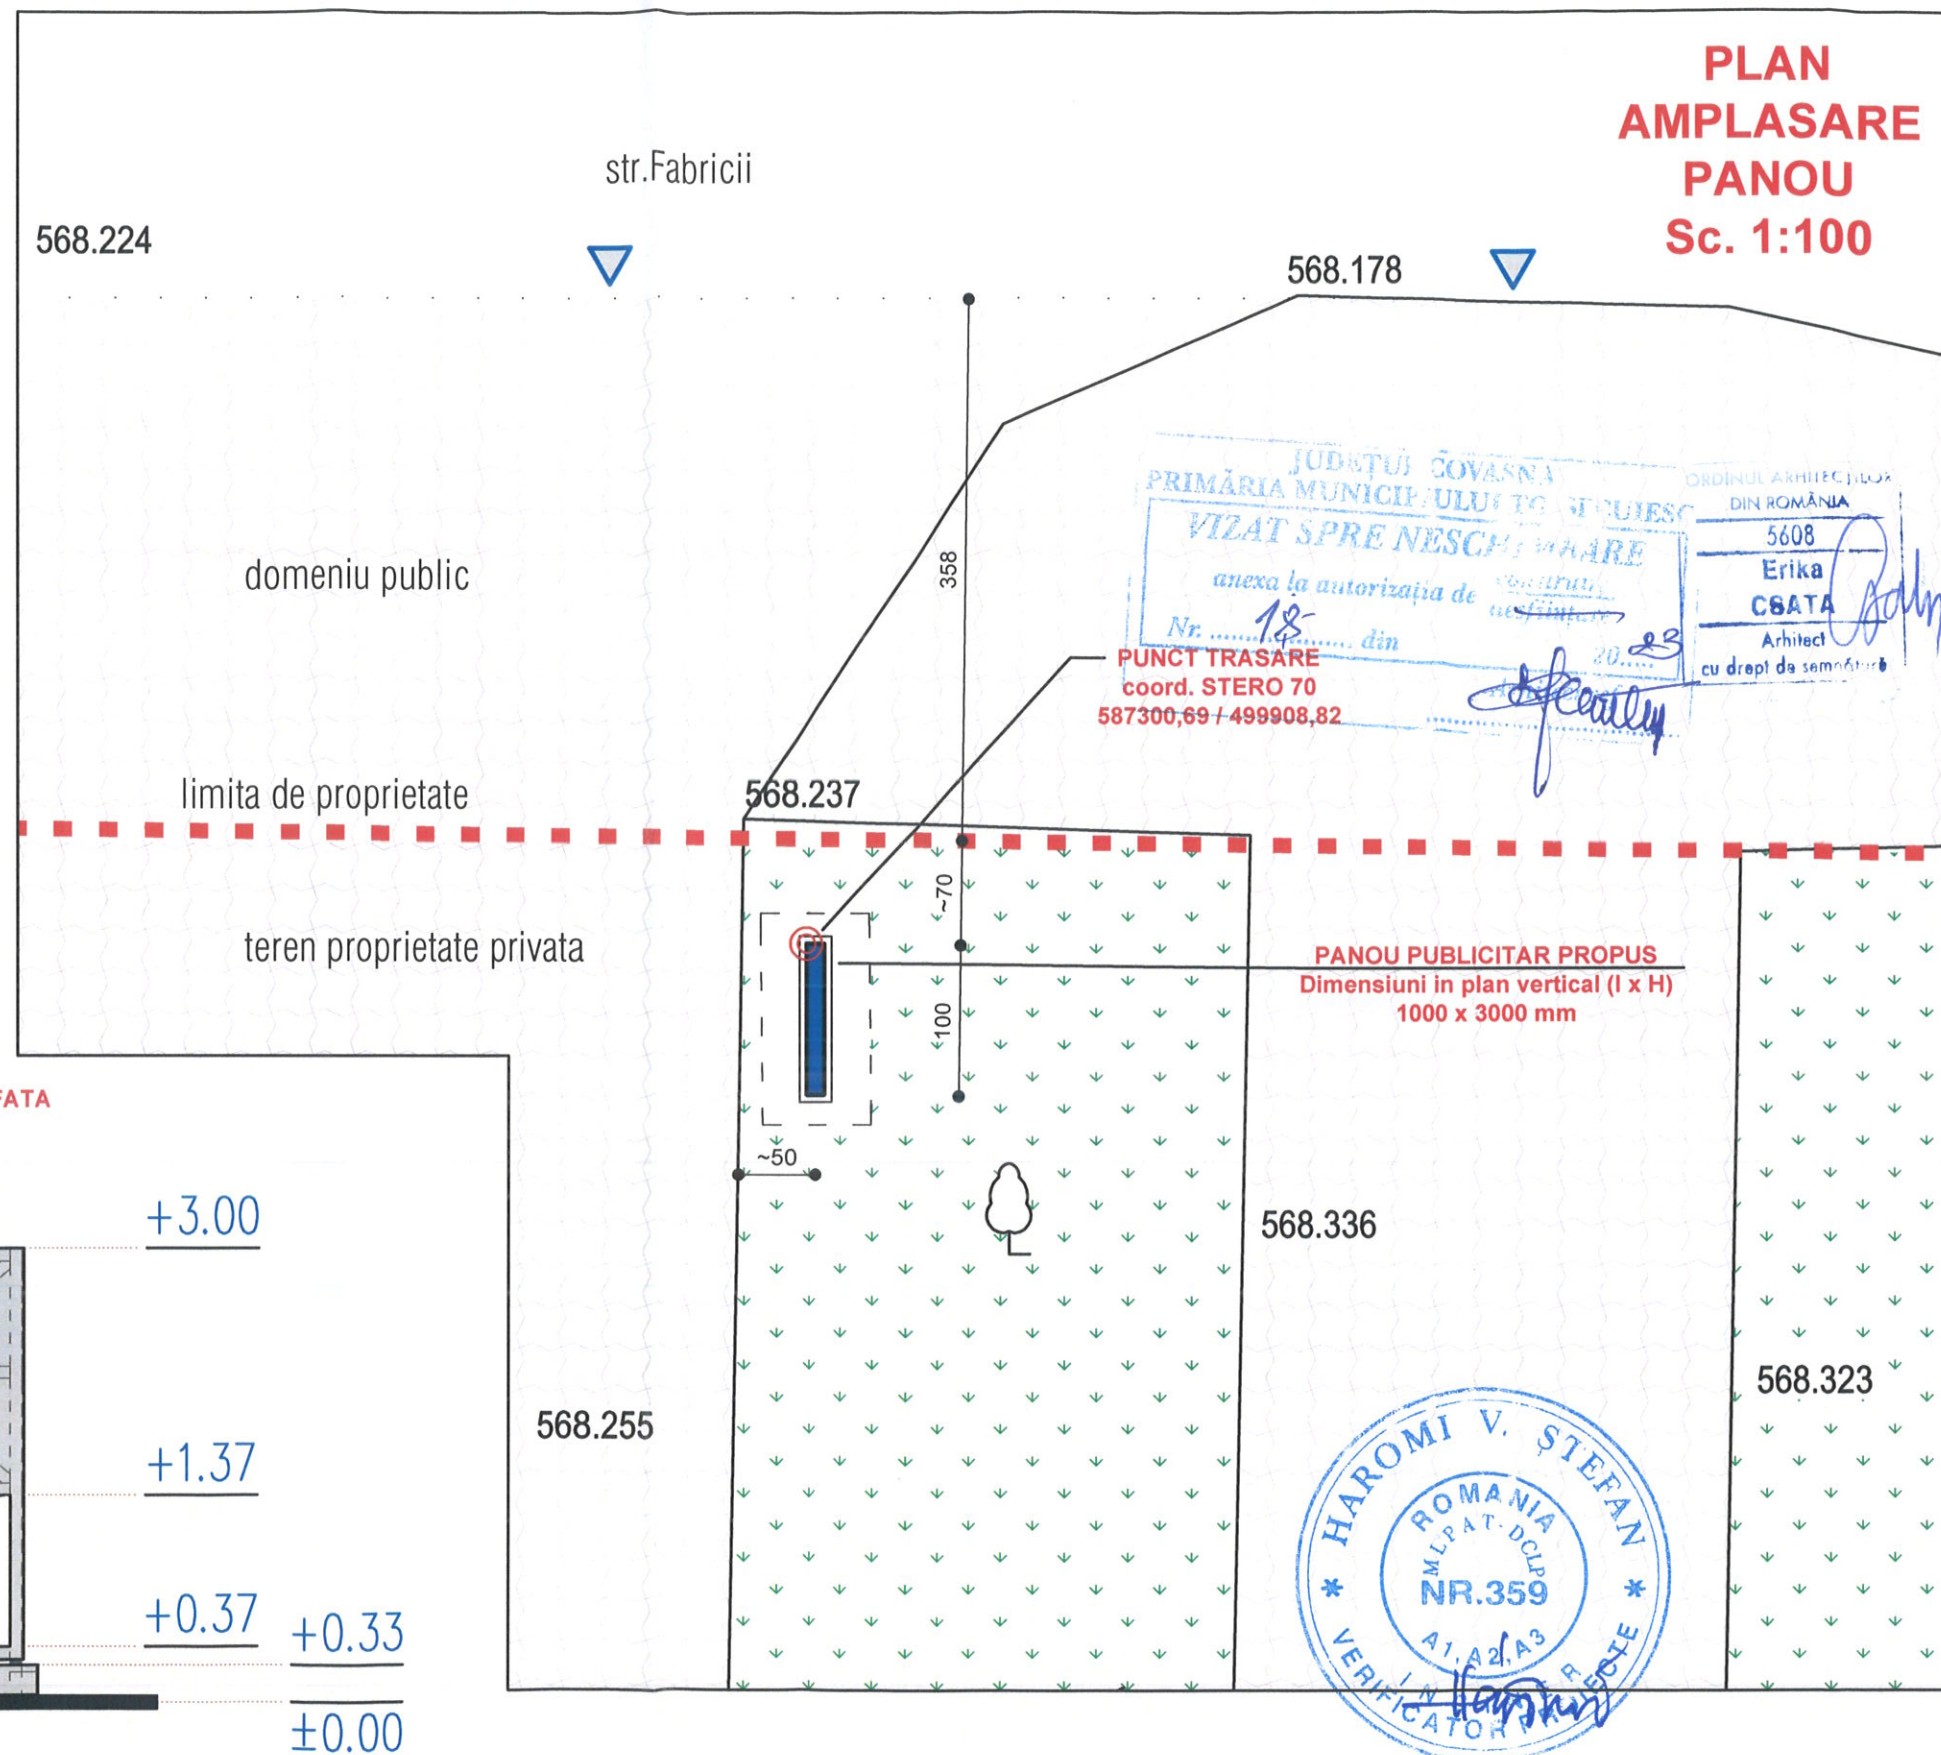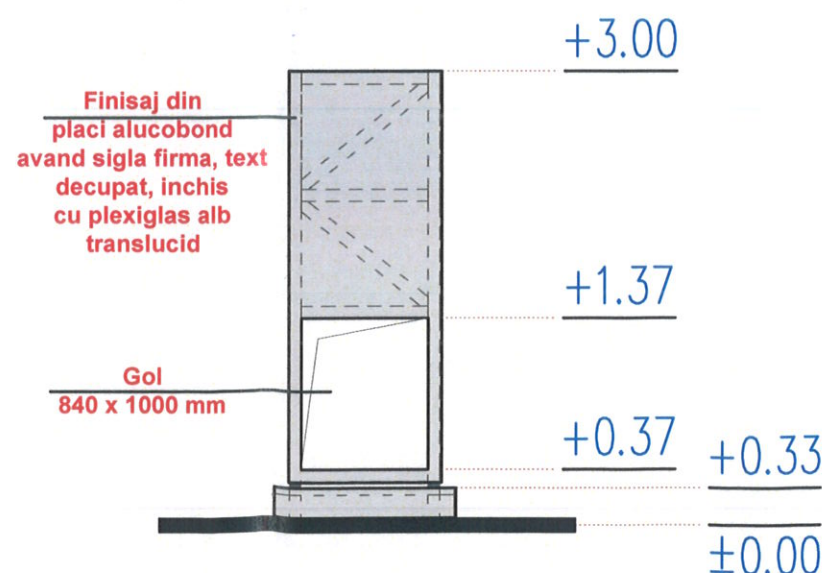

# PLAN AMPLASARE PANOU Sc. 1:100

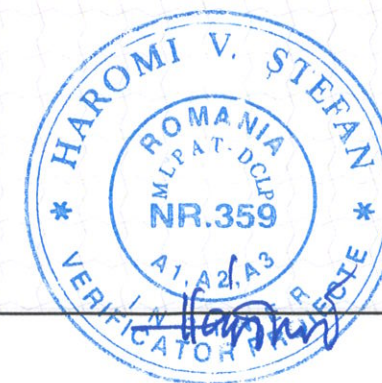

CONFORM PREVEDERILOR LEGII 50 / 1991 CU MODIFICARILE SI COMPLETARILE ULTERIOARE, LUCRARILE PROIECTATE SE POT EXECUTA NUMAI DUPA OBTINEREA AUTORIZATIEI DE CONSTRUIRE									
REFERAT / EXPERTIZA NR./DATA				PROIECTANT DE SPECIALITATE DE ARHITECTURA				DATE DESPRE PROIECT SI PLANSA	
VERIFICATOR/ EXPERT	NUME	SEMNTURA	CERINTA		Csata Erika Biroul Individual de Arhitectura Jud. Covasna, Sfântu Gheorghe, str. Viorele, nr. 5 Nr.84/2009, ORD. ARH.-BV - T.N.A. - 5608			Beneficiar:	PRODUCTIE ZARAH MODEN S.R.L.
					Nr. pr. 634/2023			Amplasament:	str. Fabricii, nr. 11, mun. Tg. Secuiesc, jud. Covasna
PROIECTANT GENERAL				SPECIFICATIE	NUME	SEMNTURA	Scara:	Titlu proiect:	
				SEF PROIECT:	ing. Fekete Zoltan		1:100, %	AMPLASARE PANOU PUBLICITAR	Nr. pr. 33c 03.2023
				PROIECTAT:	arh. Csata Erika		Data:		Faza:
				DESENAT:	arh. Csata Erika		03.2023	PLAN AMPLASARE PANOU, POZA DESPRE LOCUL DE AMPLASAMENT	D.T.A.C. Nr. pl. A-03